


LEGENDA

	RACCORDI AEREI 380kV
	ASSE NUOVI SOSTEGNI LINEA 380kV
	RACCORDI AEREI 132kV
	ASSE NUOVI SOSTEGNI LINEA 132kV
	LINEE AEREE TRATTE DA DEMOLIRE
	LINEE AT ESISTENTI
	AREA STAZIONI ELETTRICHE
	STRADA ACCESSO SE 380/132/36kV PORTOMAGGIORE

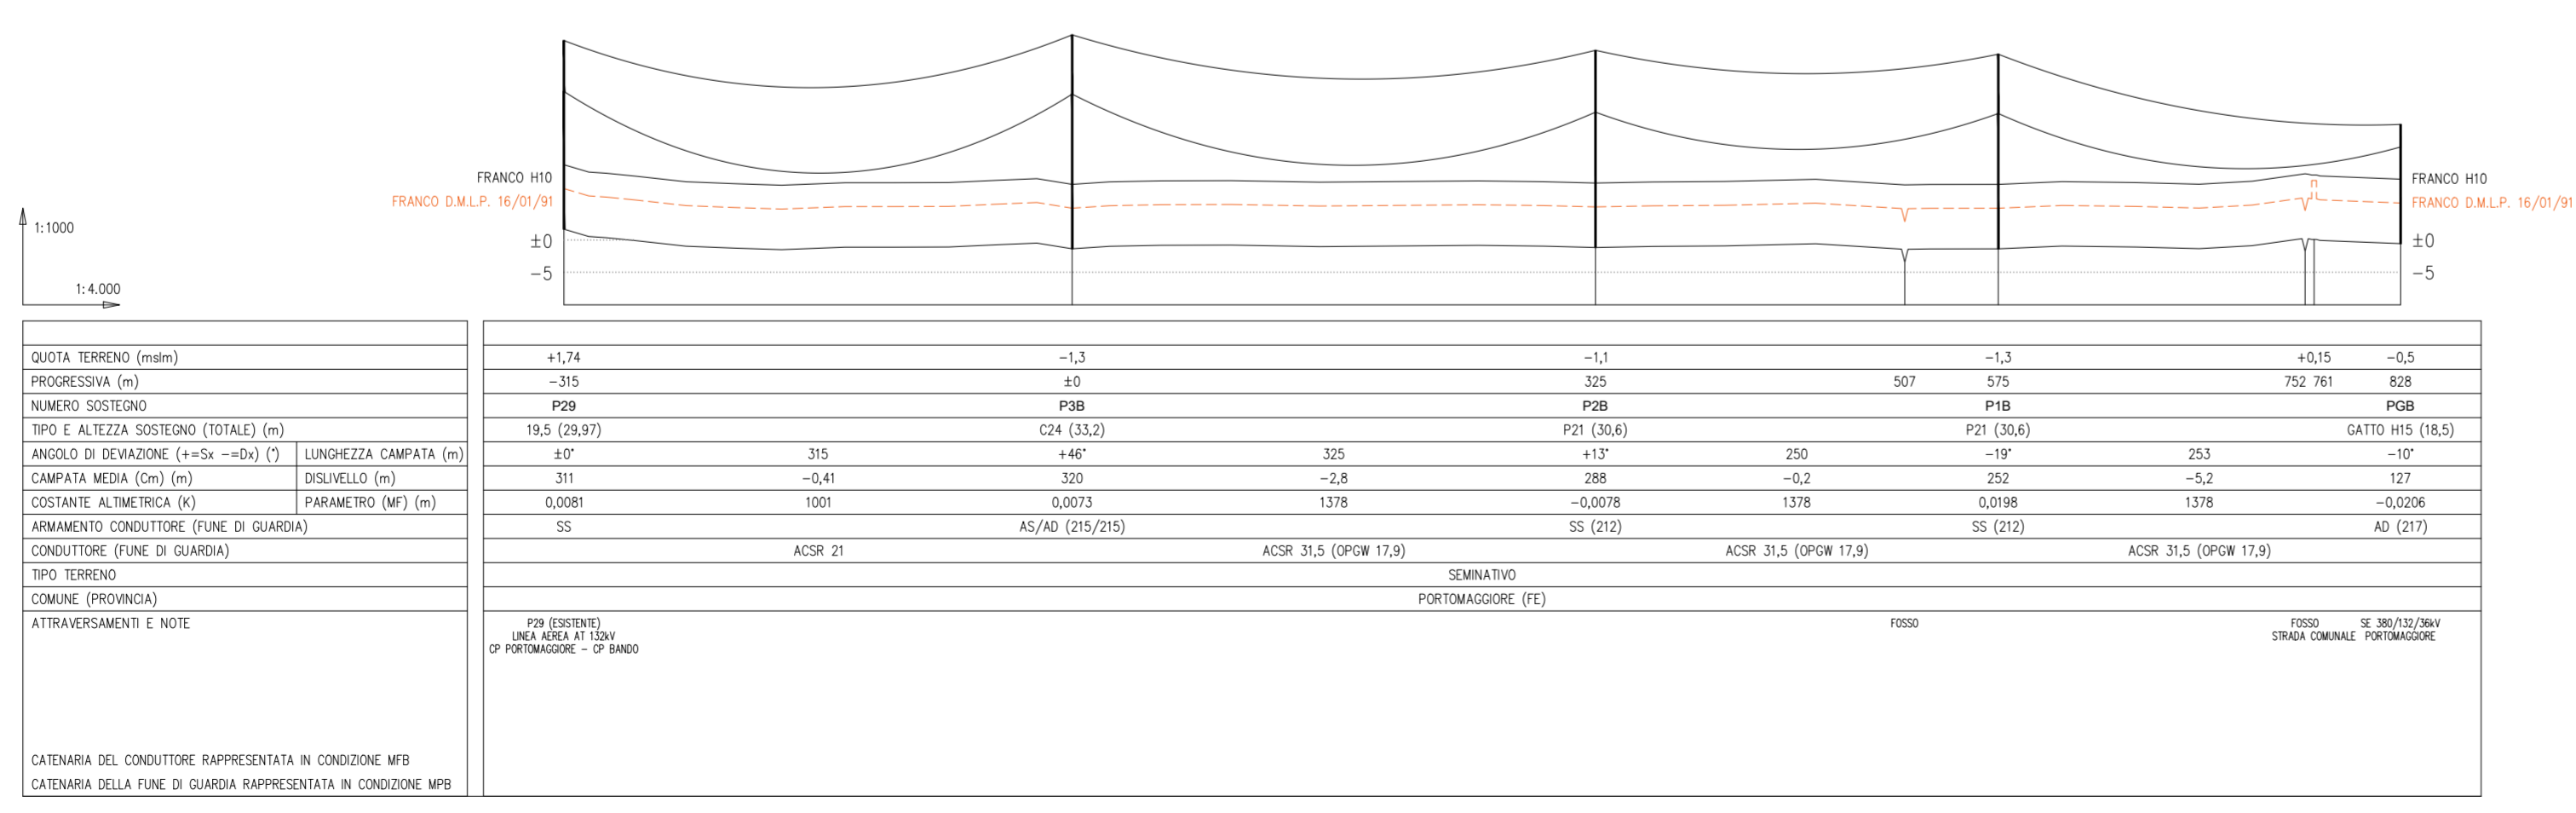

C	27.1.2023	099	013	093	Emissione come da commenti Terna 27.1.2023
B	20.1.2023	099	013	093	Emissione come da commenti Terna 20.1.2023
A	29.9.2022	099	013	093	Emissione per autorizzazione
REVISIONE	DATA	ELABORATO	VERIFICATO	APPROVATO	DESCRIZIONE
COMMITTENTE					
IMPIANTO		SE 380/132/36 kV PORTOMAGGIORE			
INGEGNERIA & COSTRUZIONI					
TITOLO		PROFILO ELETTRODOTTO 132 kV CP BANDO - SE PORTOMAGGIORE			
SCALA	FORMATO	FOLGIO / DI	N. DOCUMENTO		
1 : 5.000	A2+	1 / 1	4 8 7 4 7 C		