



LEGENDA

	RACCORDI AEREI 380kV
	ASSE NUOVI SOSTEGNI LINEA 380kV
	RACCORDI AEREI 132kV
	ASSE NUOVI SOSTEGNI LINEA 132kV
	LINEE AEREE TRATTE DA DEMOLIRE
	LINEE AT ESISTENTI
	AREA STAZIONI ELETTRICHE
	STRADA ACCESSO SE 380/132/36kV PORTOMAGGIORE

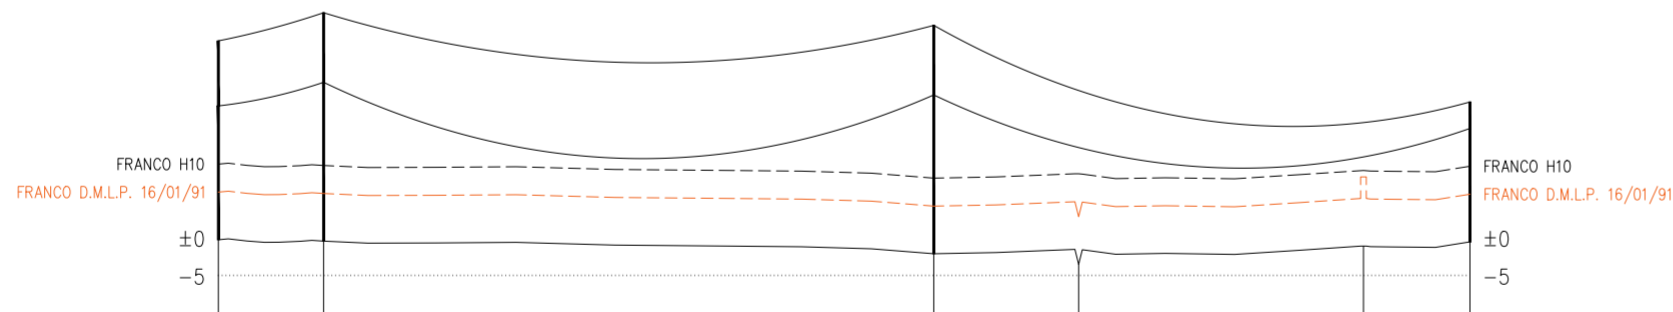

QUOTA TERRENO (mslm)	-0,22	-0,4	-2,1	-1,1	-0,5
PROGRESSIVA (m)	-58	±0	323	401	552
NUMERO SOSTEGNO	P26	P2A	P1A		PGA
TIPO E ALTEZZA SOSTEGNO (TOTALE) (m)	18-(26,3)	E21 (30,2)	C21 (30,2)		GATTO H15 (18,5)
ANGOLO DI DEVIAZIONE (+Sx -Dx) (°)	±0'	58	-80'	323	284
CAMPATA MEDIA (Cm) (m)	168	+3,12	191	-1,7	304
COSTANTE ALTIMETRICA (K)	-0,0517	993	0,0591	1411	0,0102
ARMAMENTO CONDUTTORE (FUNI DI GUARDIA)	SS	AS/AS (215/215)		AS/AD (212/215)	AD (217)
CONDUTTORE (FUNI DI GUARDIA)		ACSR 21	ACSR 31,5 (OPGW 17,9)		ACSR 31,5 (OPGW 17,9)
TIPO TERRENO			SEMINATIVO		
COMUNE (PROVINCIA)			PORTOMAGGIORE (FE)		
ATTRAVERSAMENTI E NOTE			FOSSEO		STRADA COMUNALE SE 380/132/36kV PORTOMAGGIORE

P26 (ESISTENTE)
 LINEA AEREA AT 132kV
 CP PORTOMAGGIORE - CP BANDO

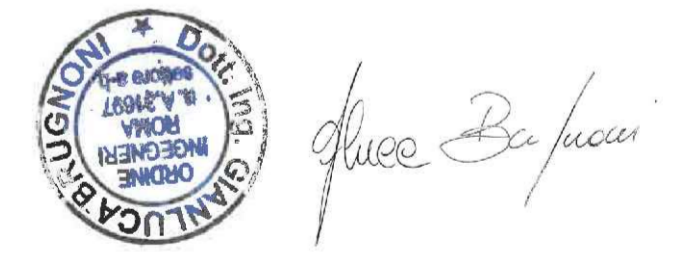

C	27.1.2023	099	013	093	Emissione come da commenti Terna 27.1.2023
B	20.1.2023	099	013	093	Emissione come da commenti Terna 20.1.2023
A	29.9.2022	099	013	093	Emissione per autorizzazione
REVISIONE	DATA	ELABORATO	VERIFICATO	APPROVATO	DESCRIZIONE
			SE 380/132/36 kV PORTOMAGGIORE		
BRULLI Itrasmissione			TITOLO		
PROFILO ELETTRODOTTO 132 kV CP PORTOMAGGIORE - SE PORTOMAGGIORE					
SCALA	FORMATO	FOLIO / DI	N. DOCUMENTO		
1 : 5.000	A2	1 / 1	4 8 7 3 7 C		