
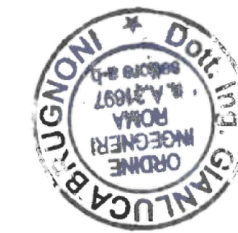


35,00 mt

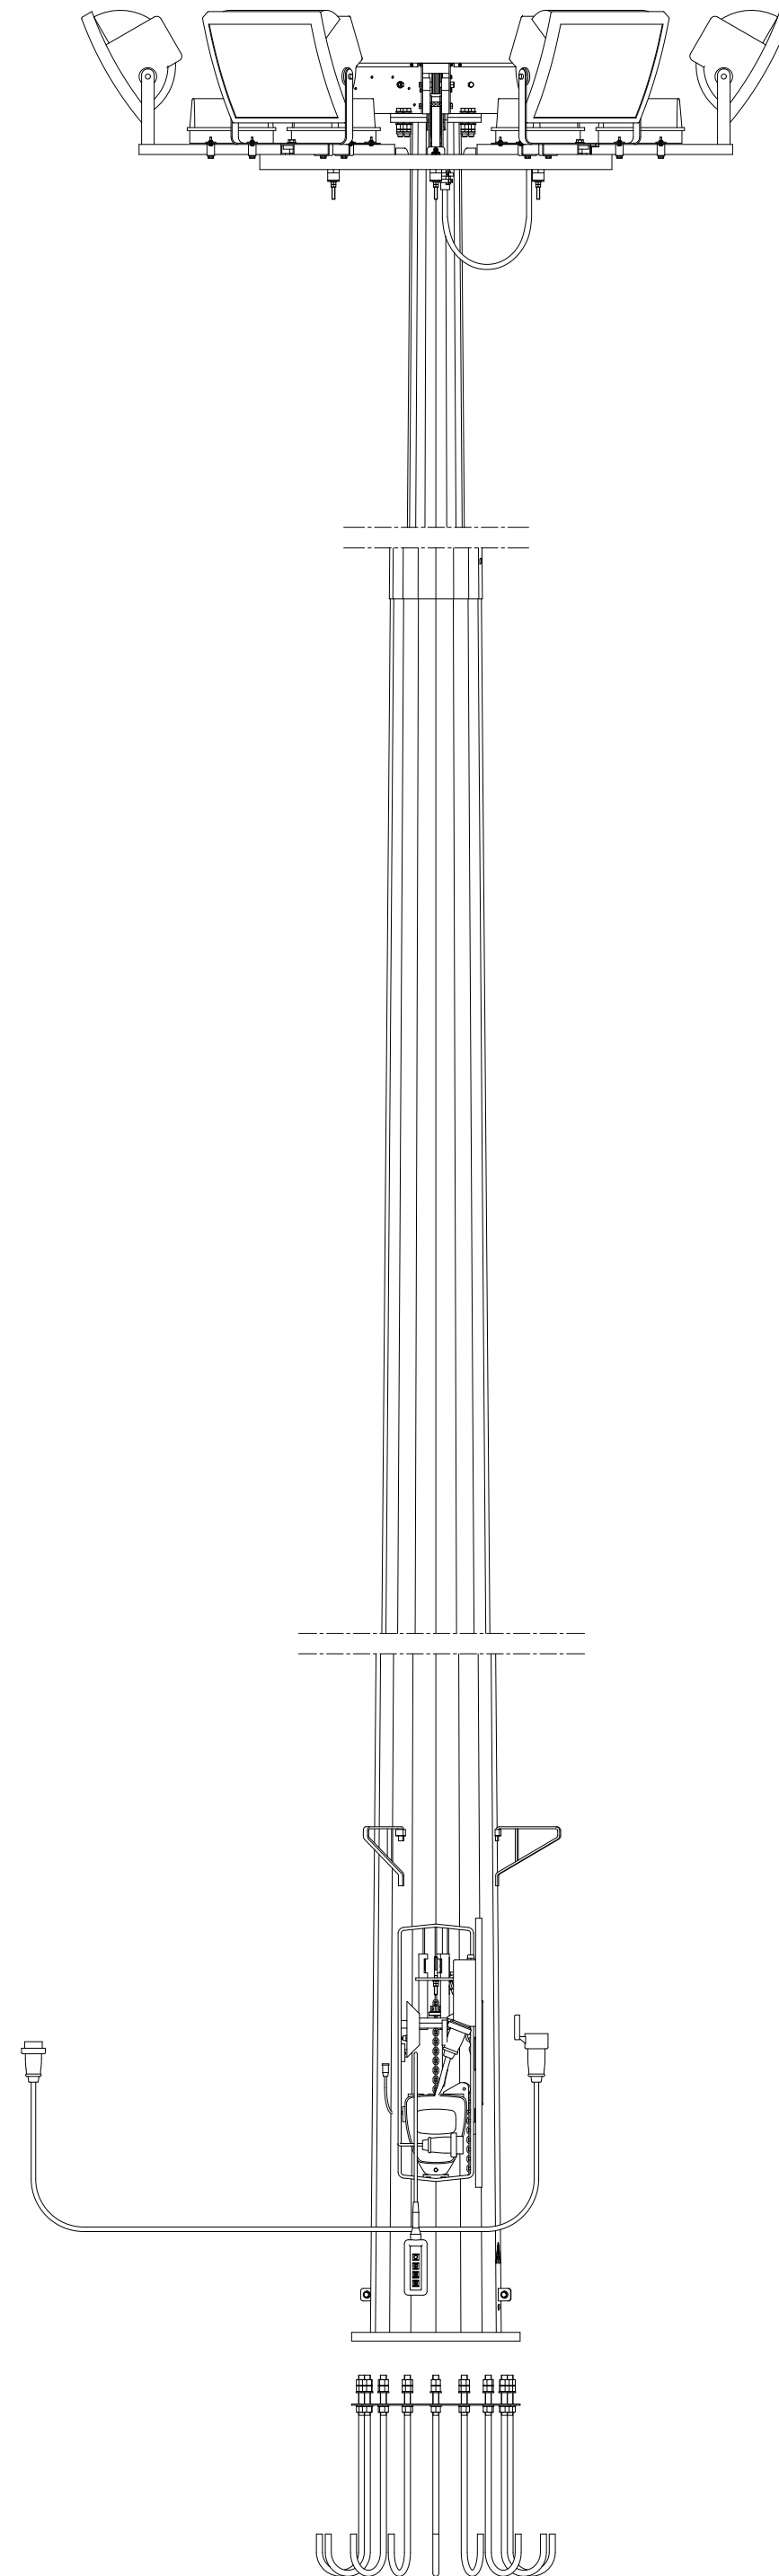

*Gianluca Brulloni*

A		2.9.2022	100	013	33	Emissione per autorizzazione
REVISIONE	DATA	ELABORATO	VERIFICATO	APPROVATO	DESCRIZIONE	
COMMITTENTE		IMPIANTO				
enfinity®		SE 380/132/36 KV PORTOMAGGIORE				
INGEGNERIA & COSTRUZIONI		TITOLO				
BRULLI Trasmissione		TORRE FARO				
SCALA	FORMATO	FOGLIO / DI		N. DOCUMENTO		
-	A2	1 / 1		4 8 4 6 4 A		