




PIANTA STALLO LINEA AEREA 380 kV

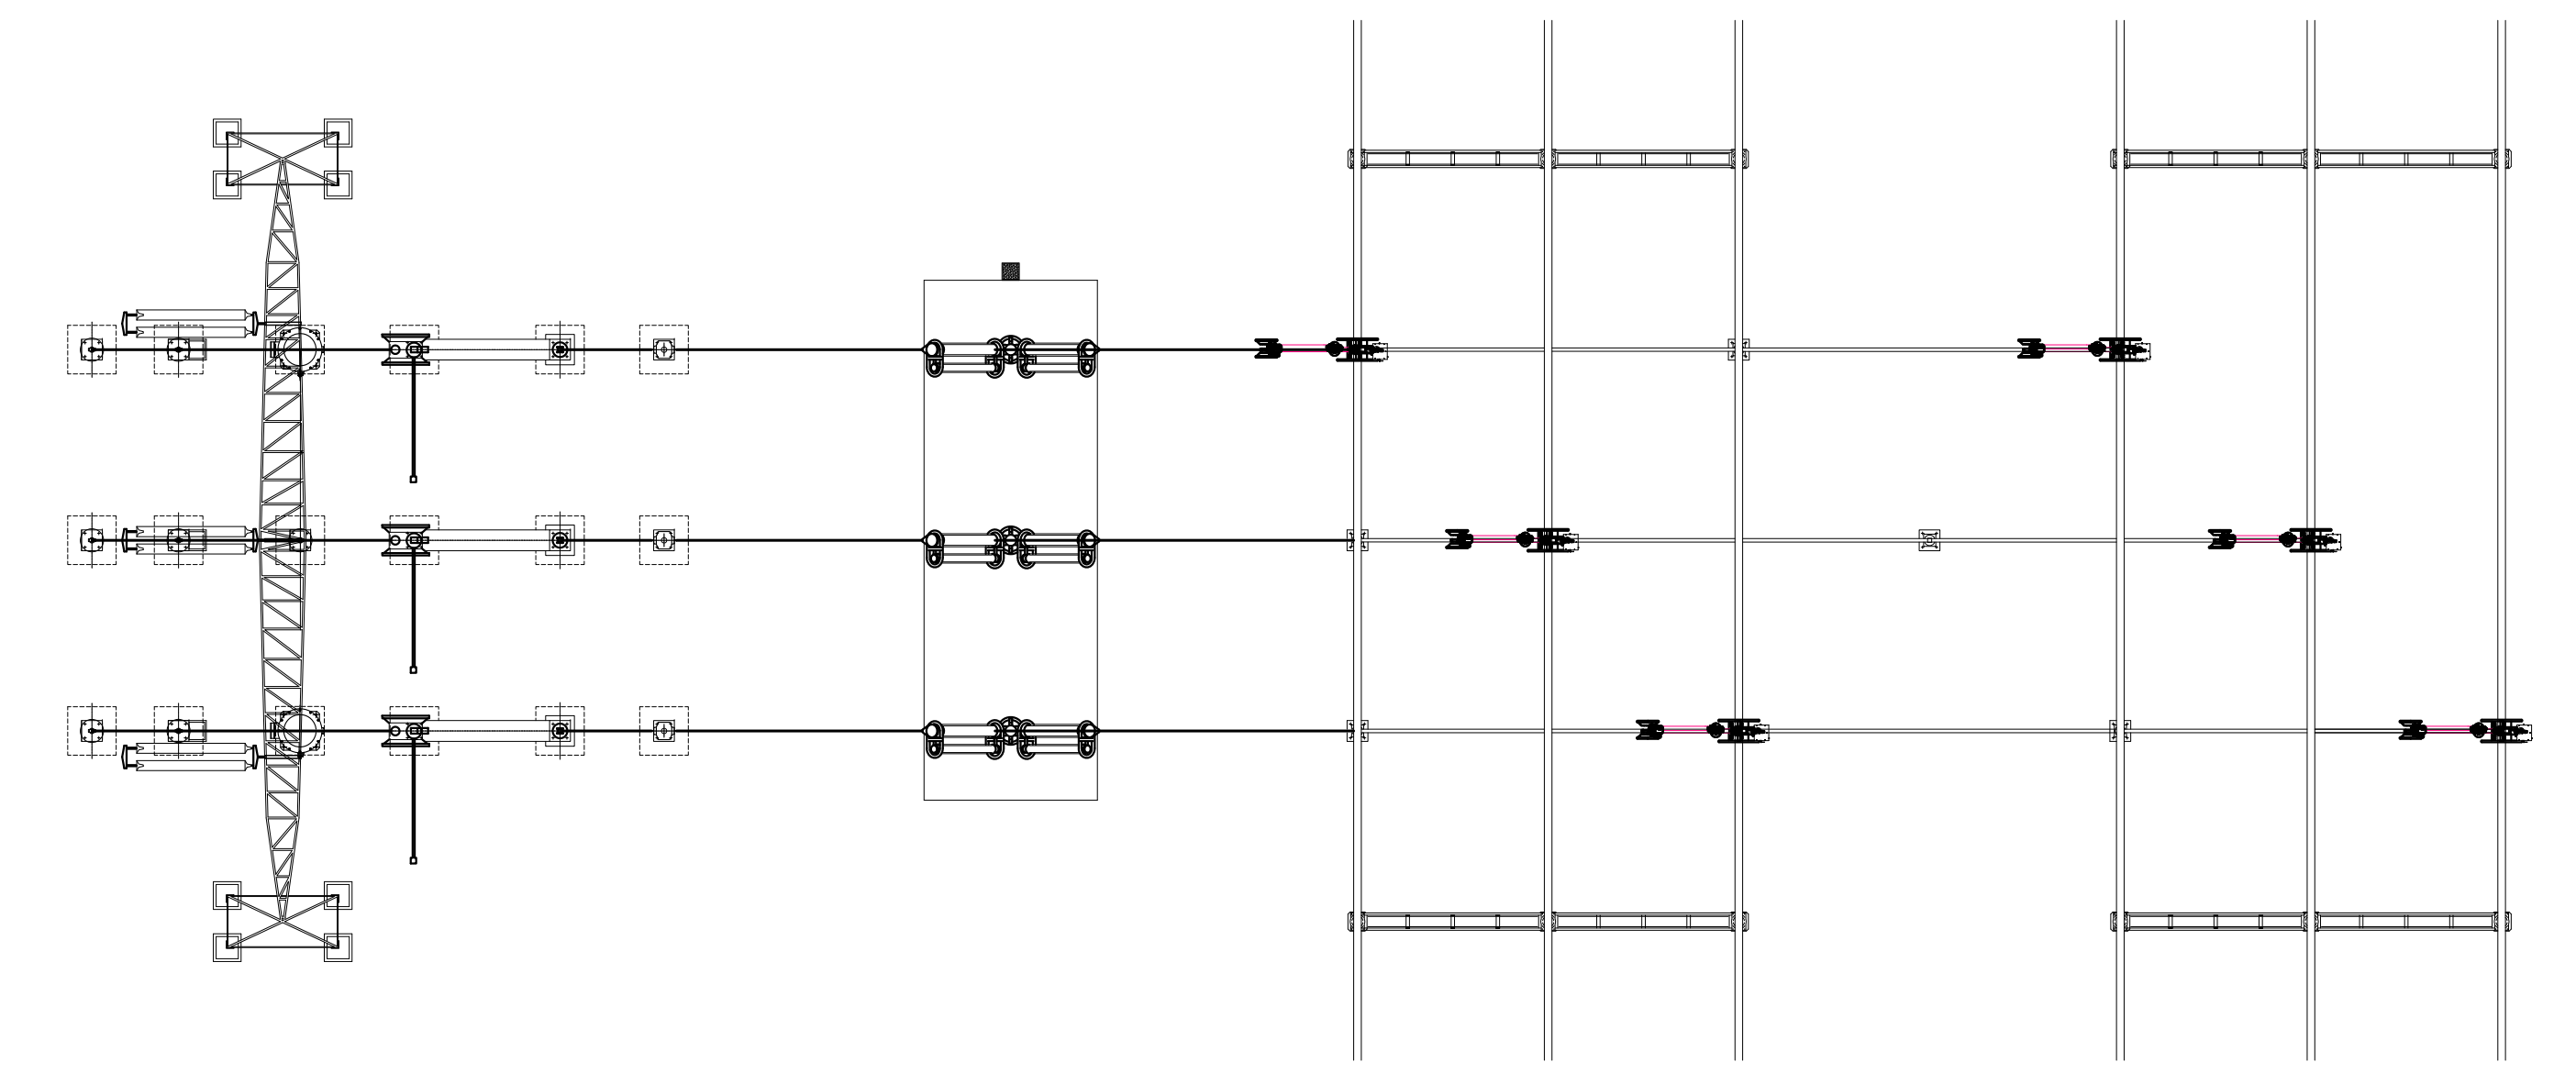


PIANTA STALLO LINEA AEREA 132 kV

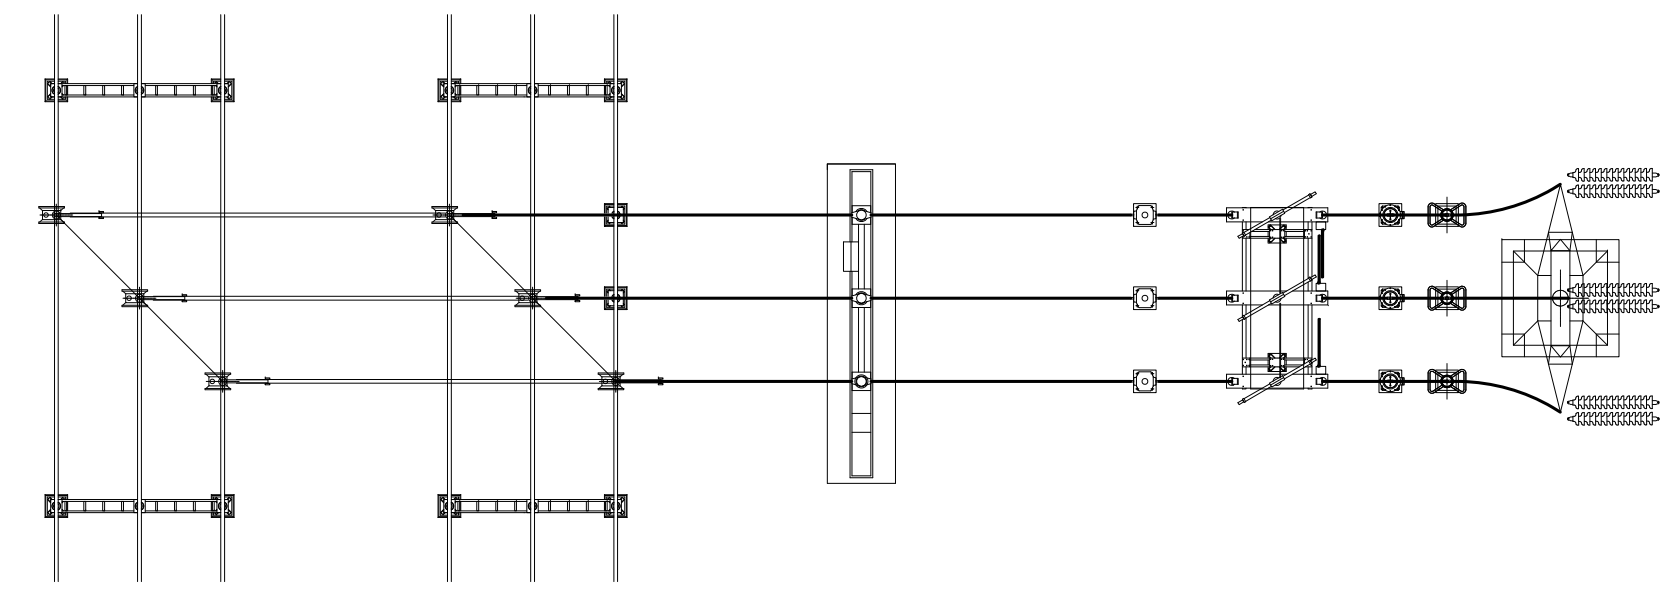

PIANTA BOBINE DI PETERSEN

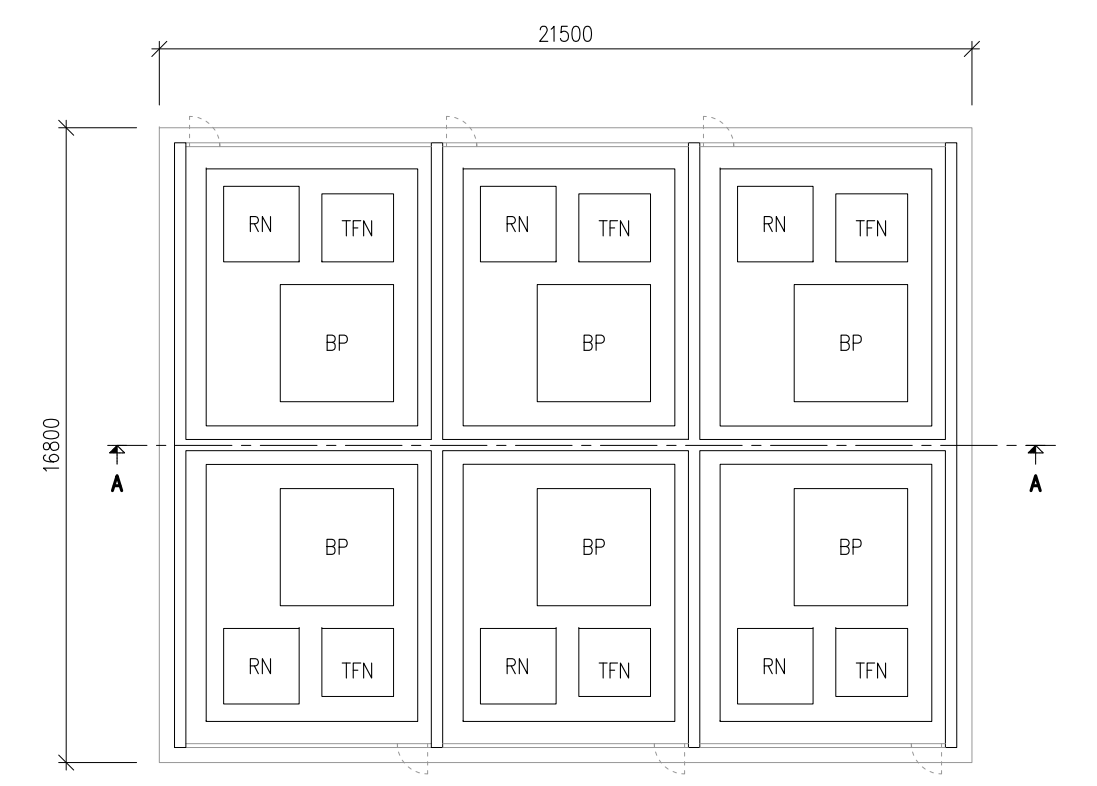


SEZIONE BOBINE DI PETERSEN

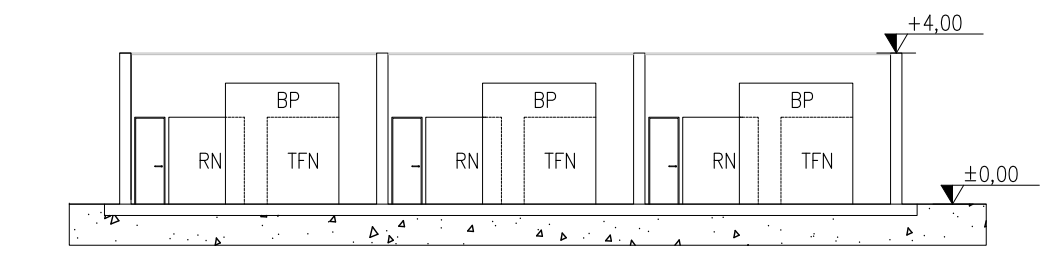






 Giuseppe Berfusa

REVISIONE	DATA	ELABORATO	VERIFICATO	APPROVATO	DESCRIZIONE
B	28.11.2022	100	013	093	Emissione come da commenti Terzo 15.11.2022
A	2.9.2022	100	013	093	Emissione per autorizzazione
 BRULLI ltrasmissione					
SE 380/132/36 kV PORTOMAGGIORE					SEZIONI REPARTO AT
SCALA	FORMATO	FOLIO / DI	N. DOCUMENTO		
1:200	A1+	1/3	4 8 4 5 3 B		

SEZIONE PARALLELO SBARRE 380 kV (SBARRA A)

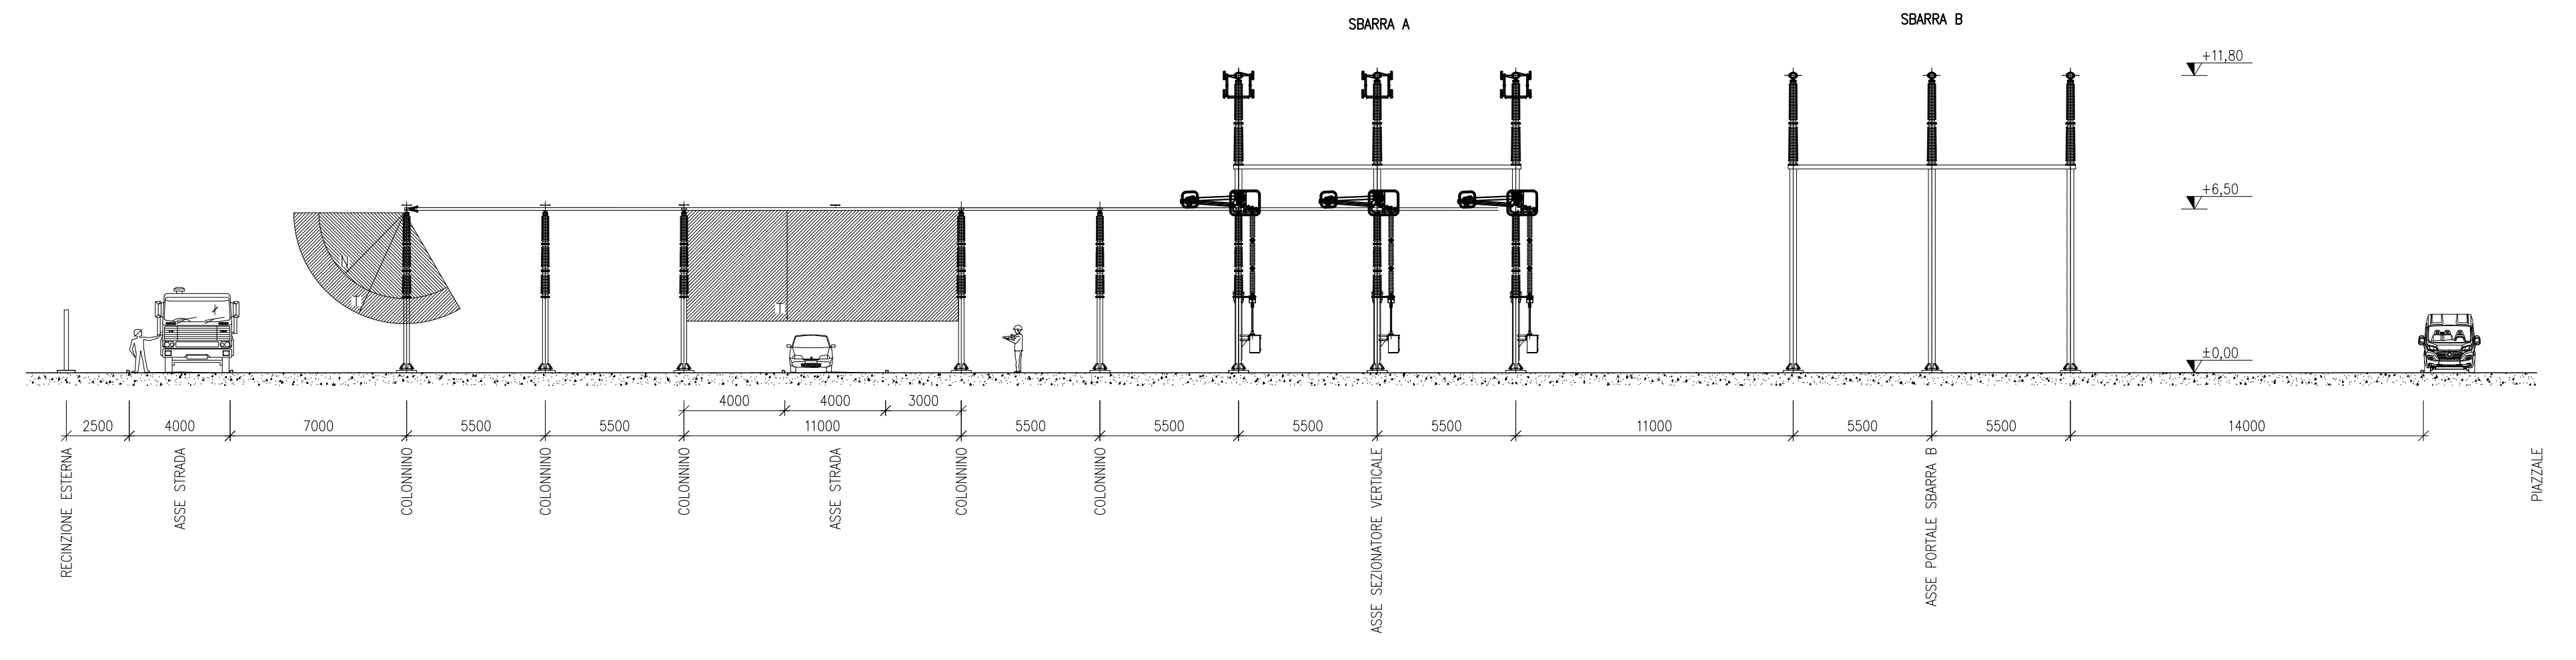


SEZIONE PARALLELO SBARRE 132 kV (SBARRA A & TIP)

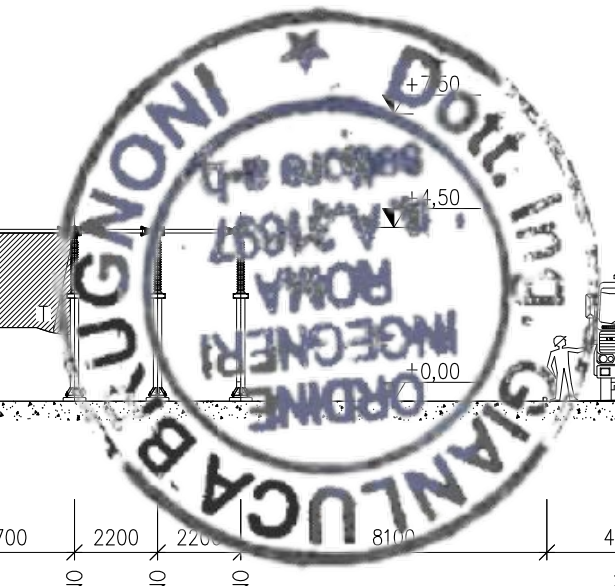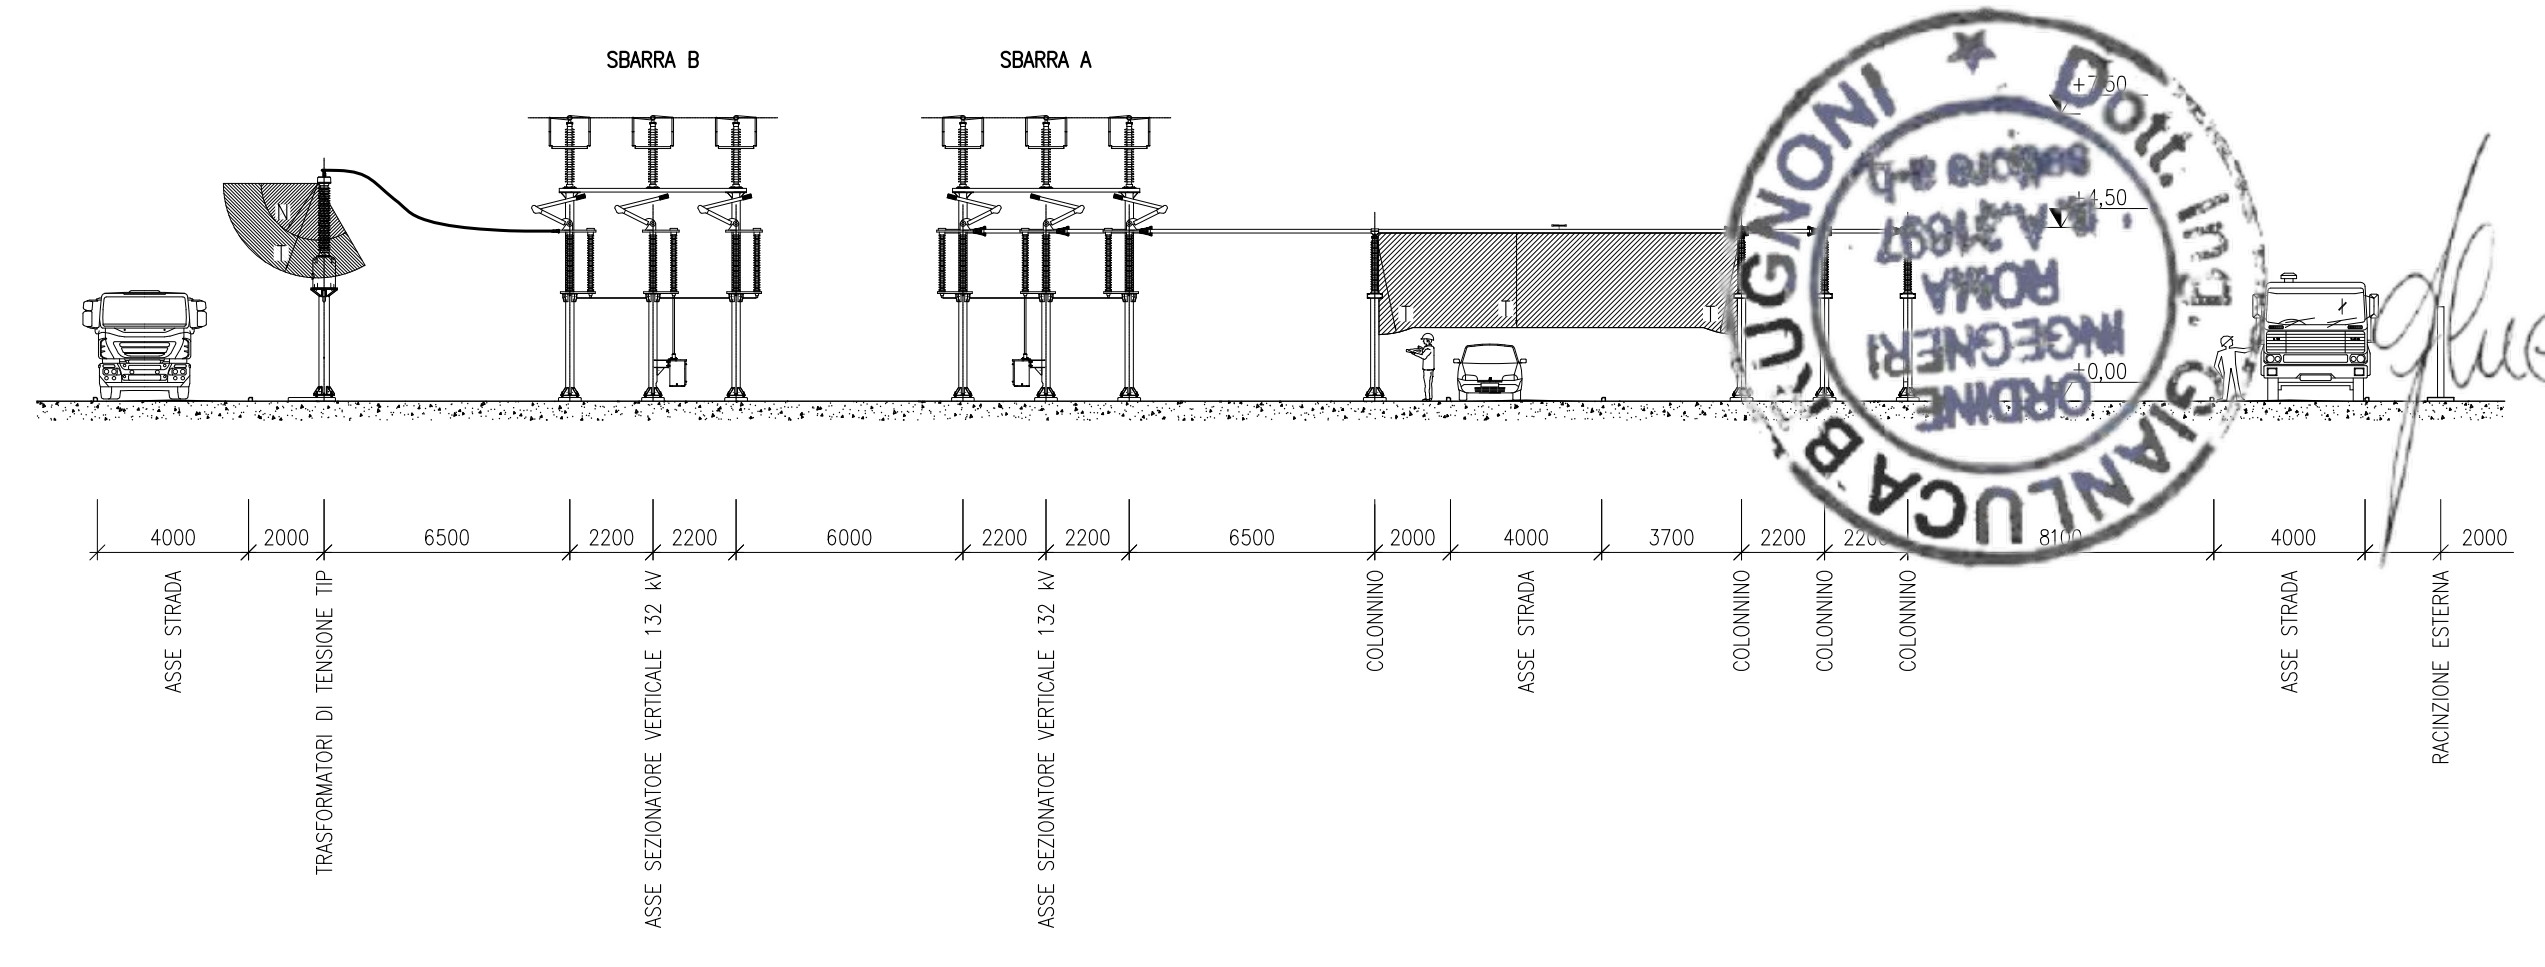


Giuseppe Brulli


SEZIONE PARALLELO SBARRE 380 kV (SBARRA B)

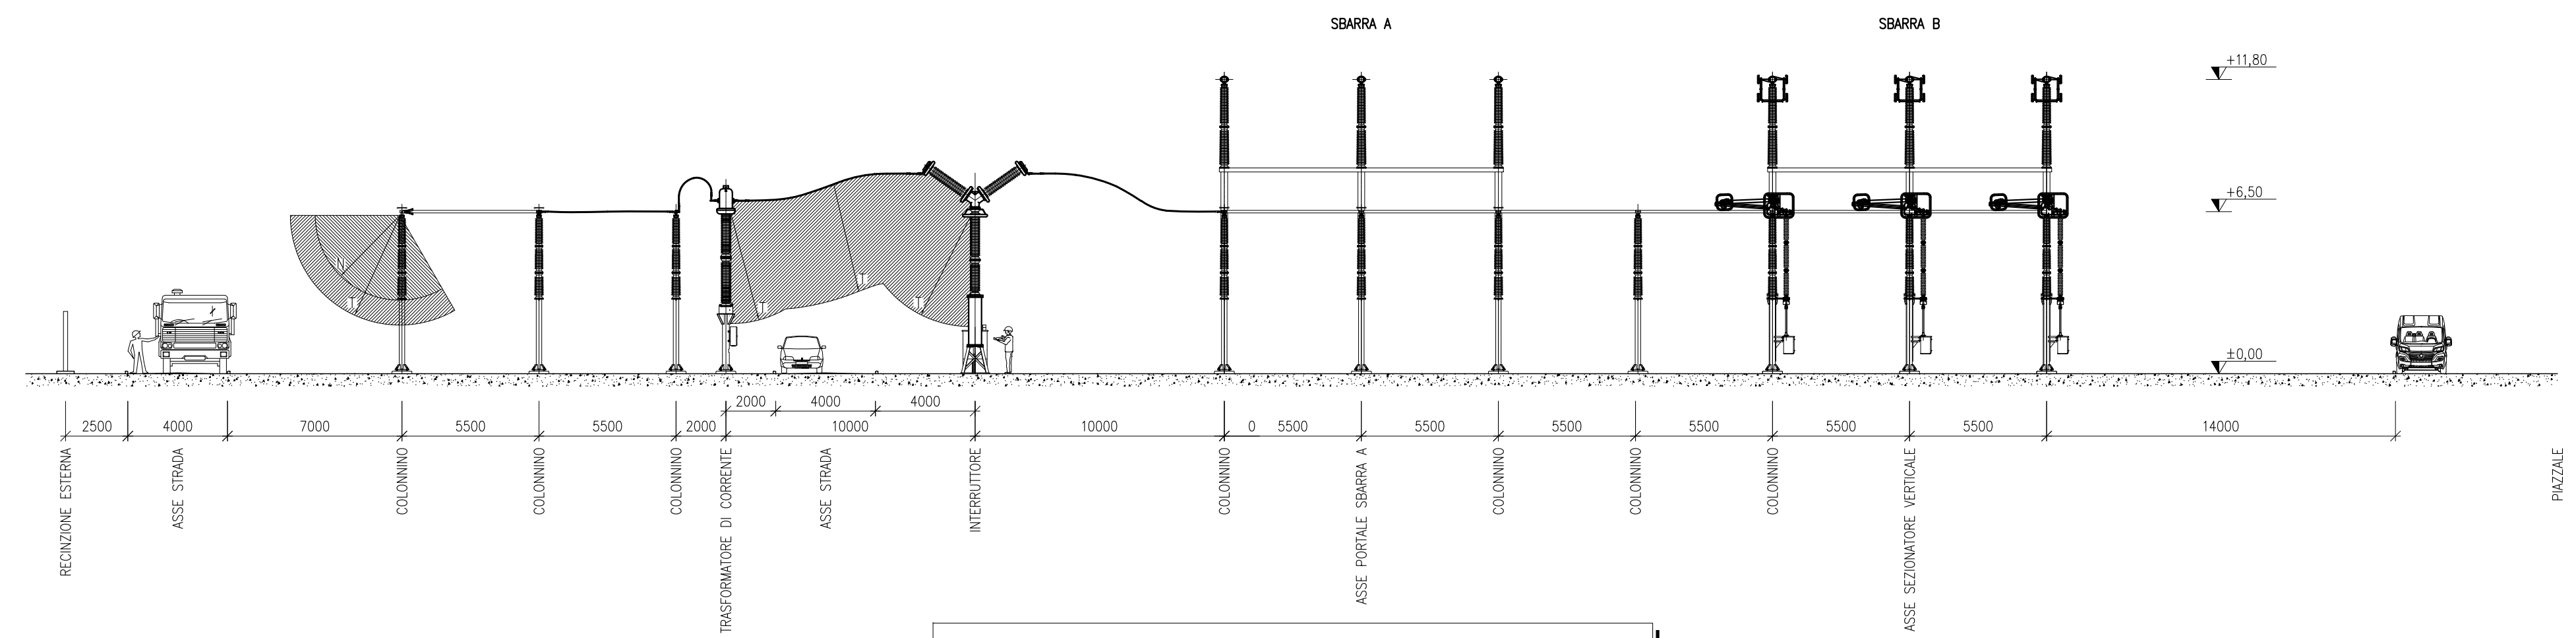


SEZIONE PARALLELO SBARRE 132 kV (SBARRA B)

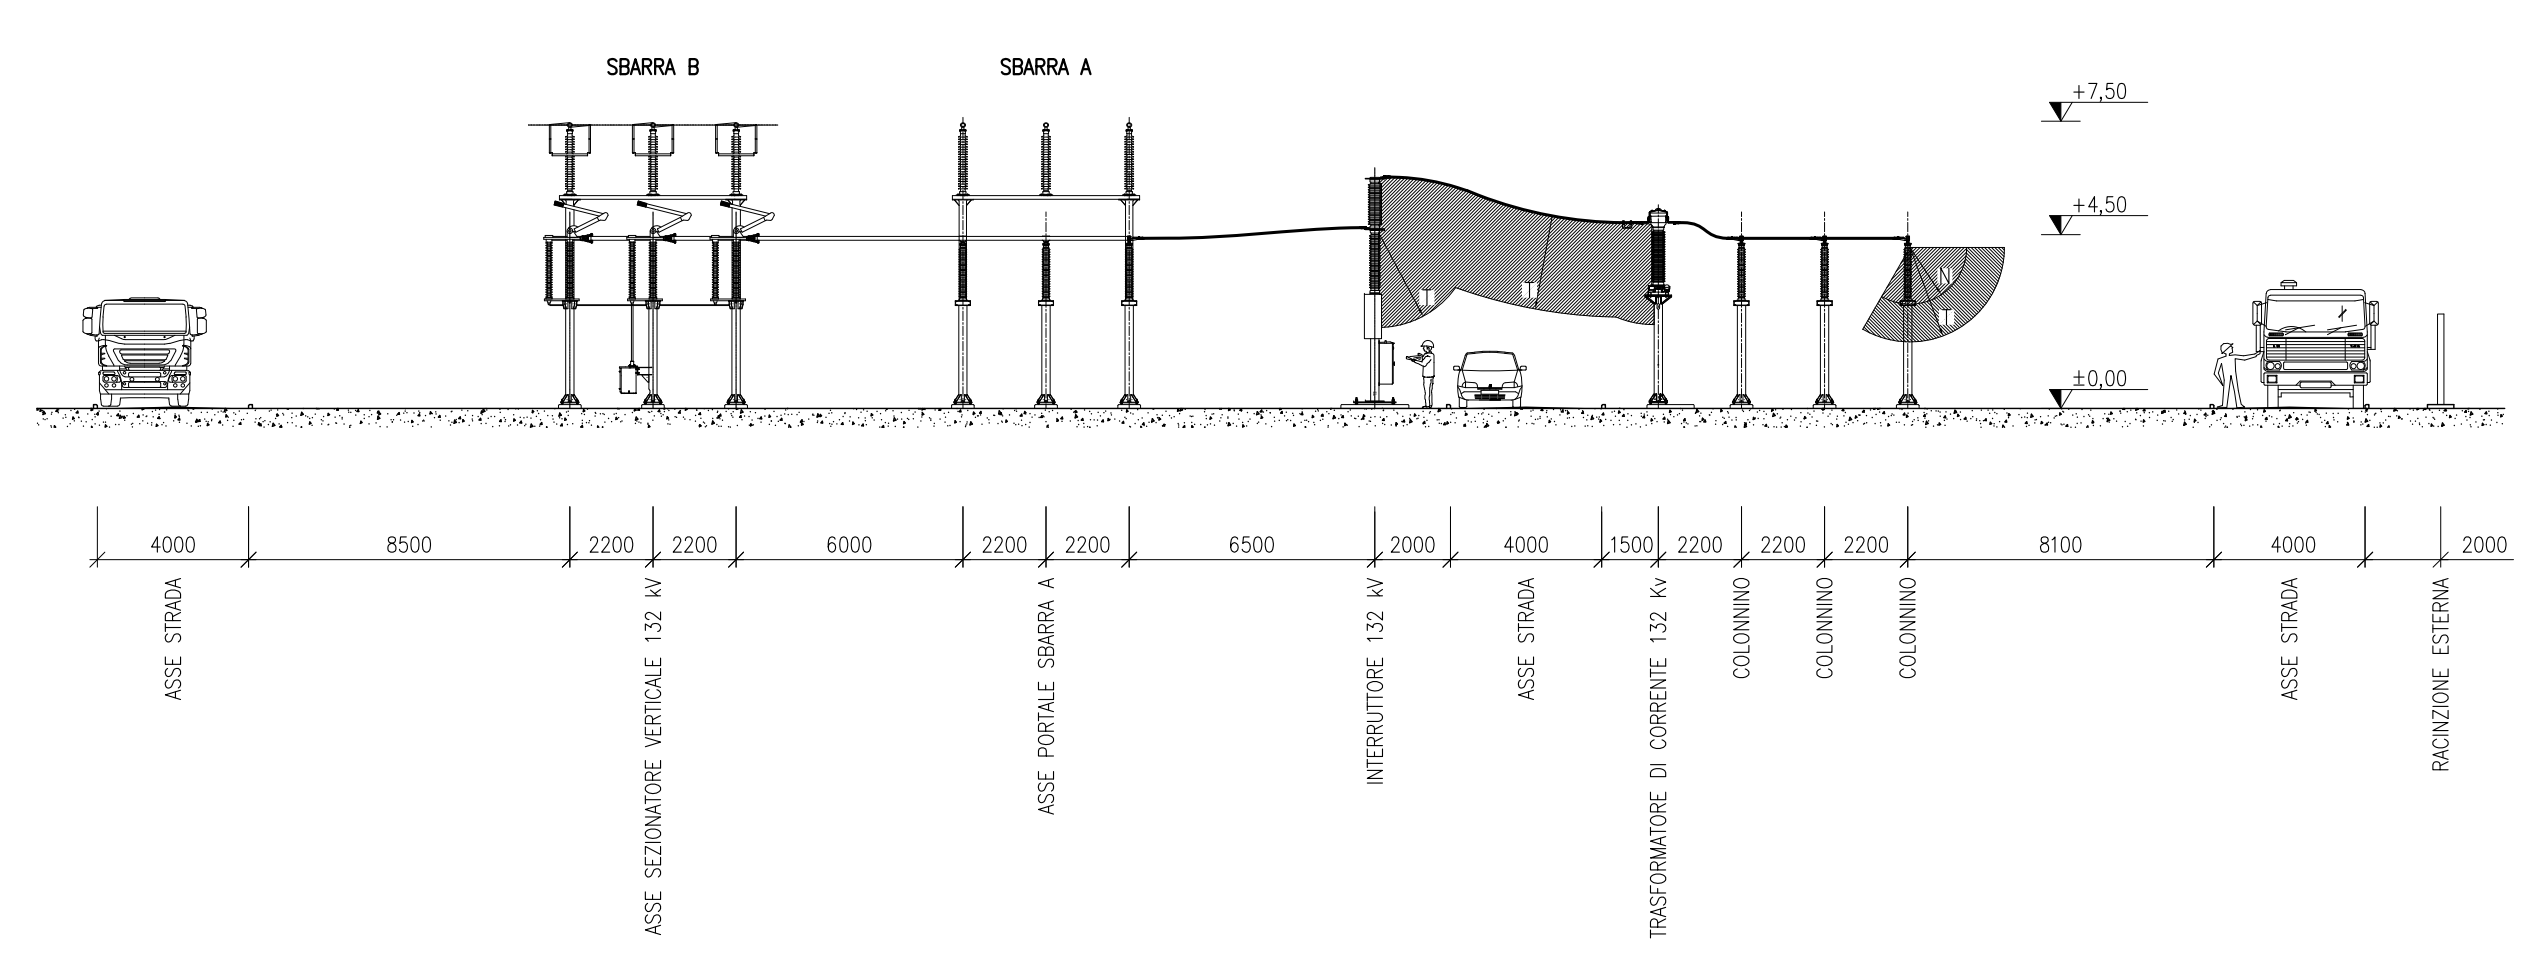

PIANTA PARALLELO SBARRE 380 kV

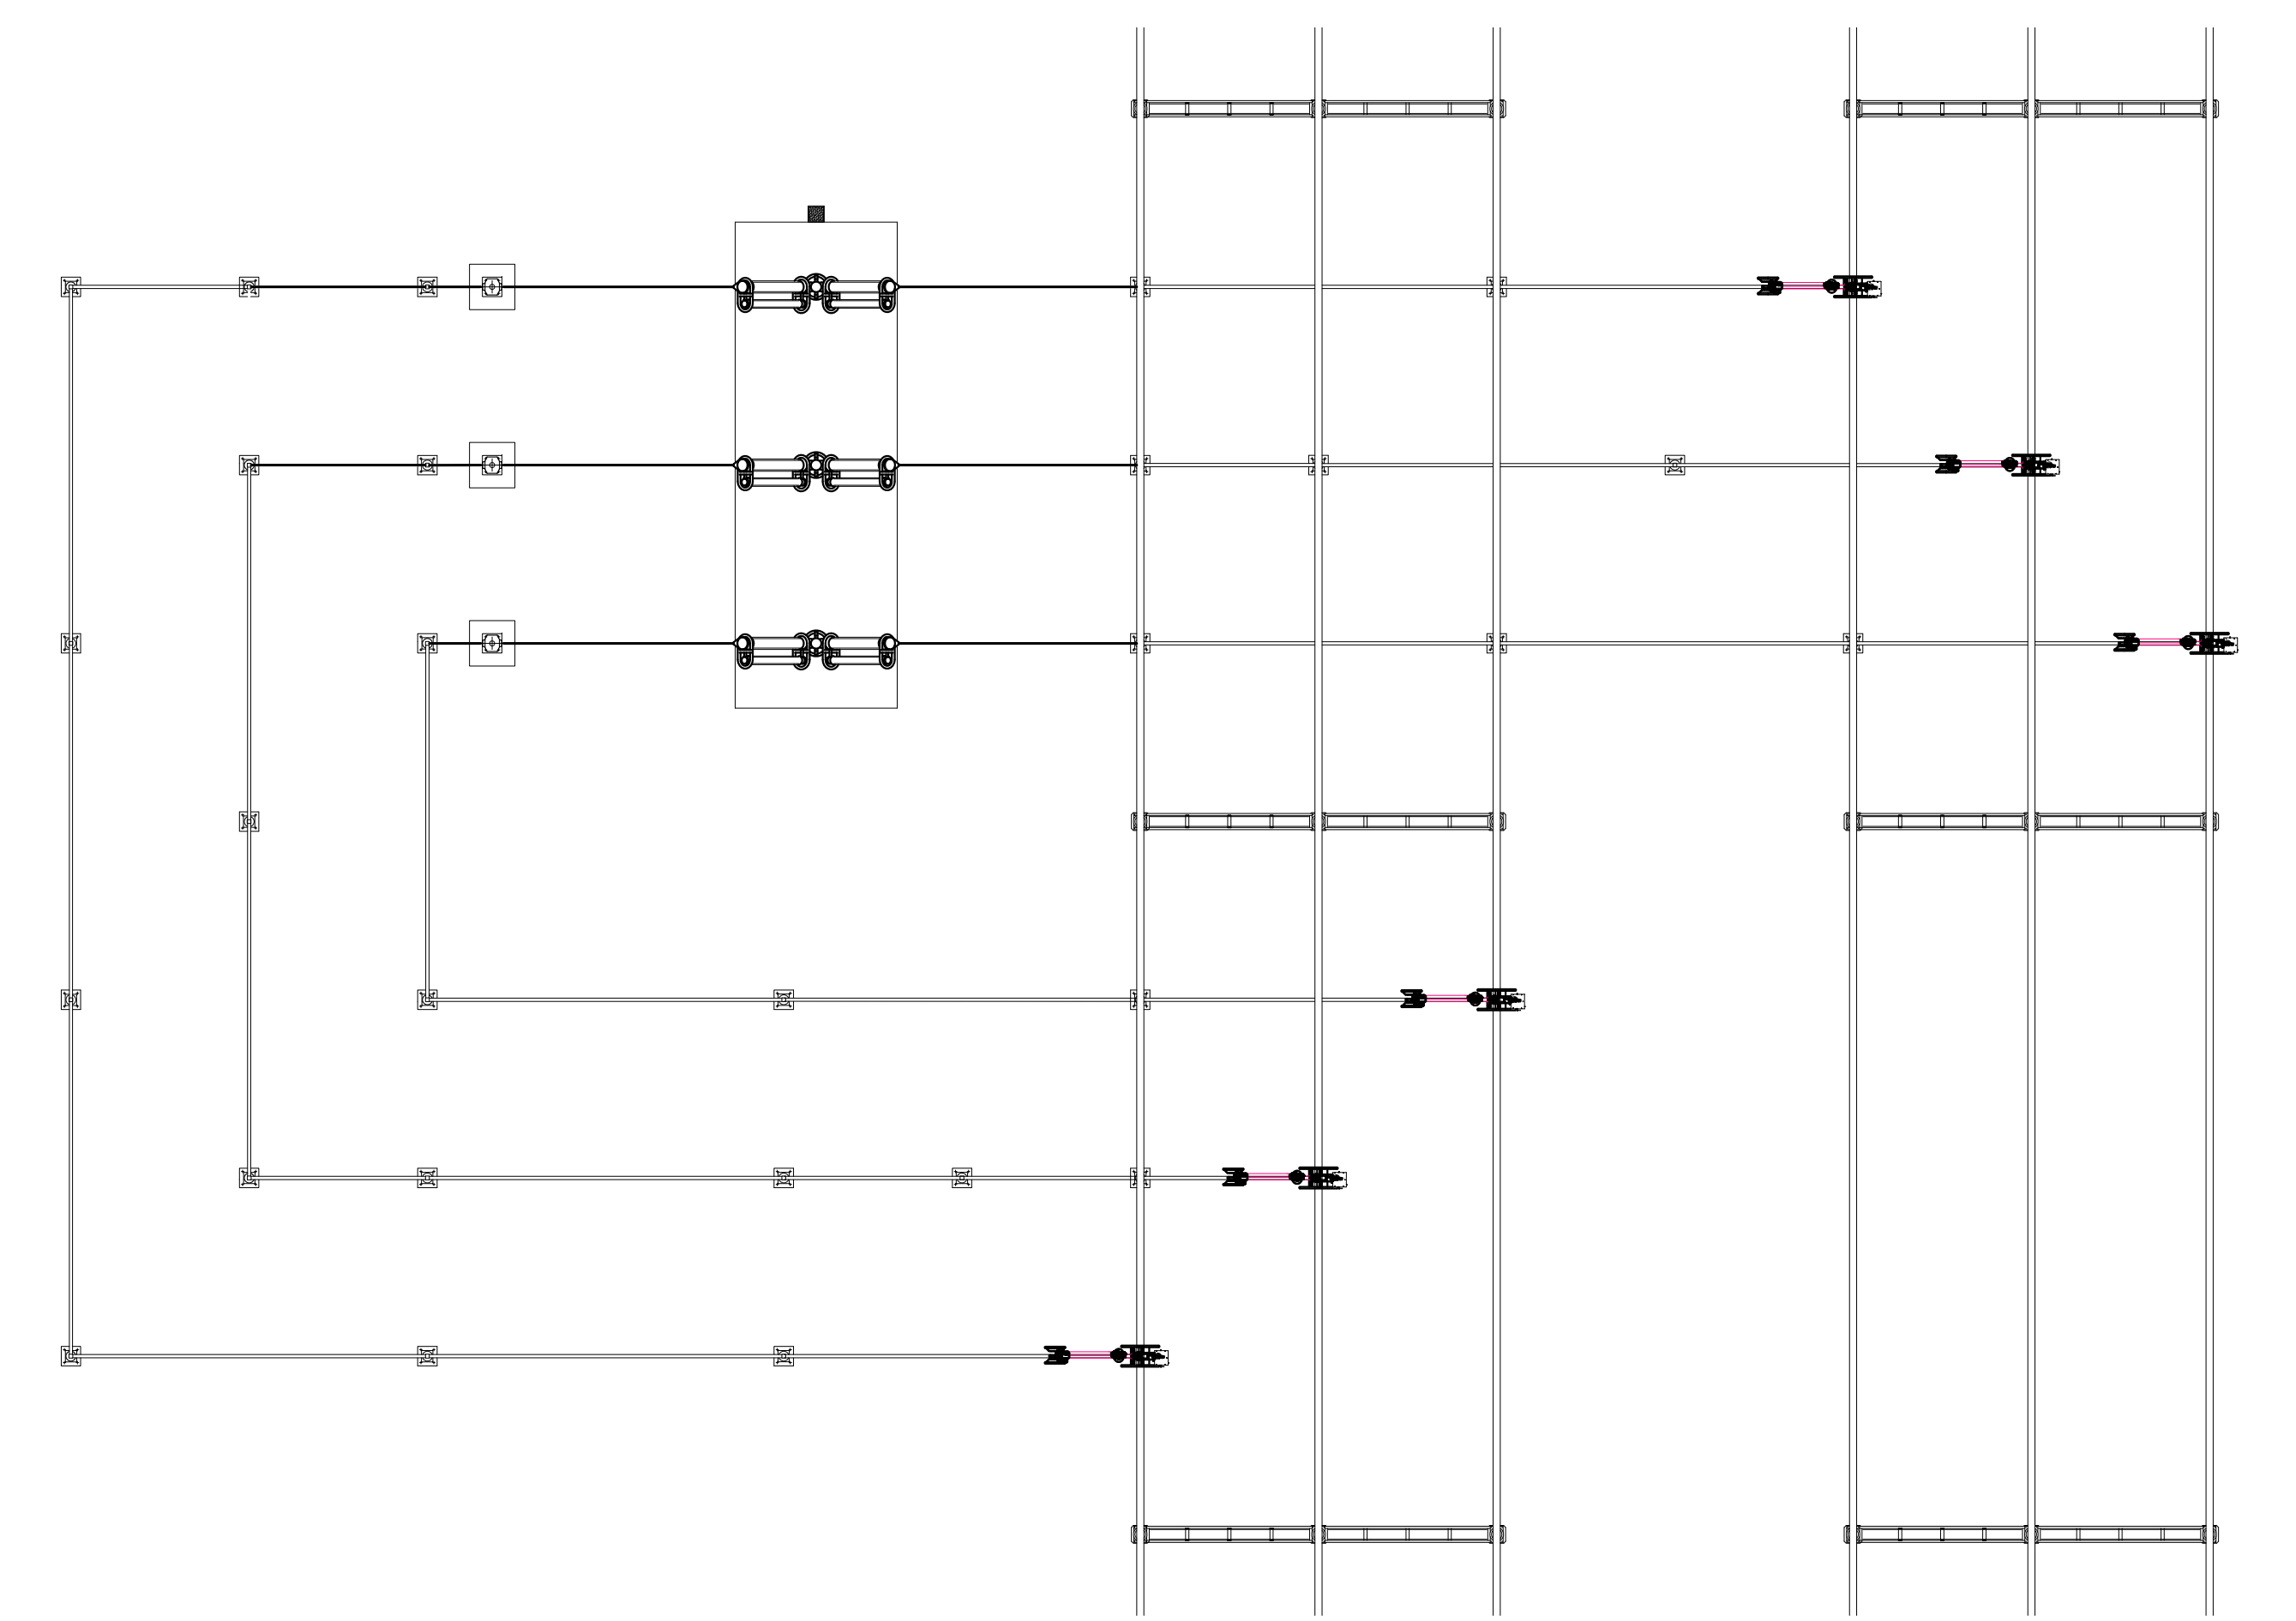

PIANTA PARALLELO SBARRE & TIP 132 kV

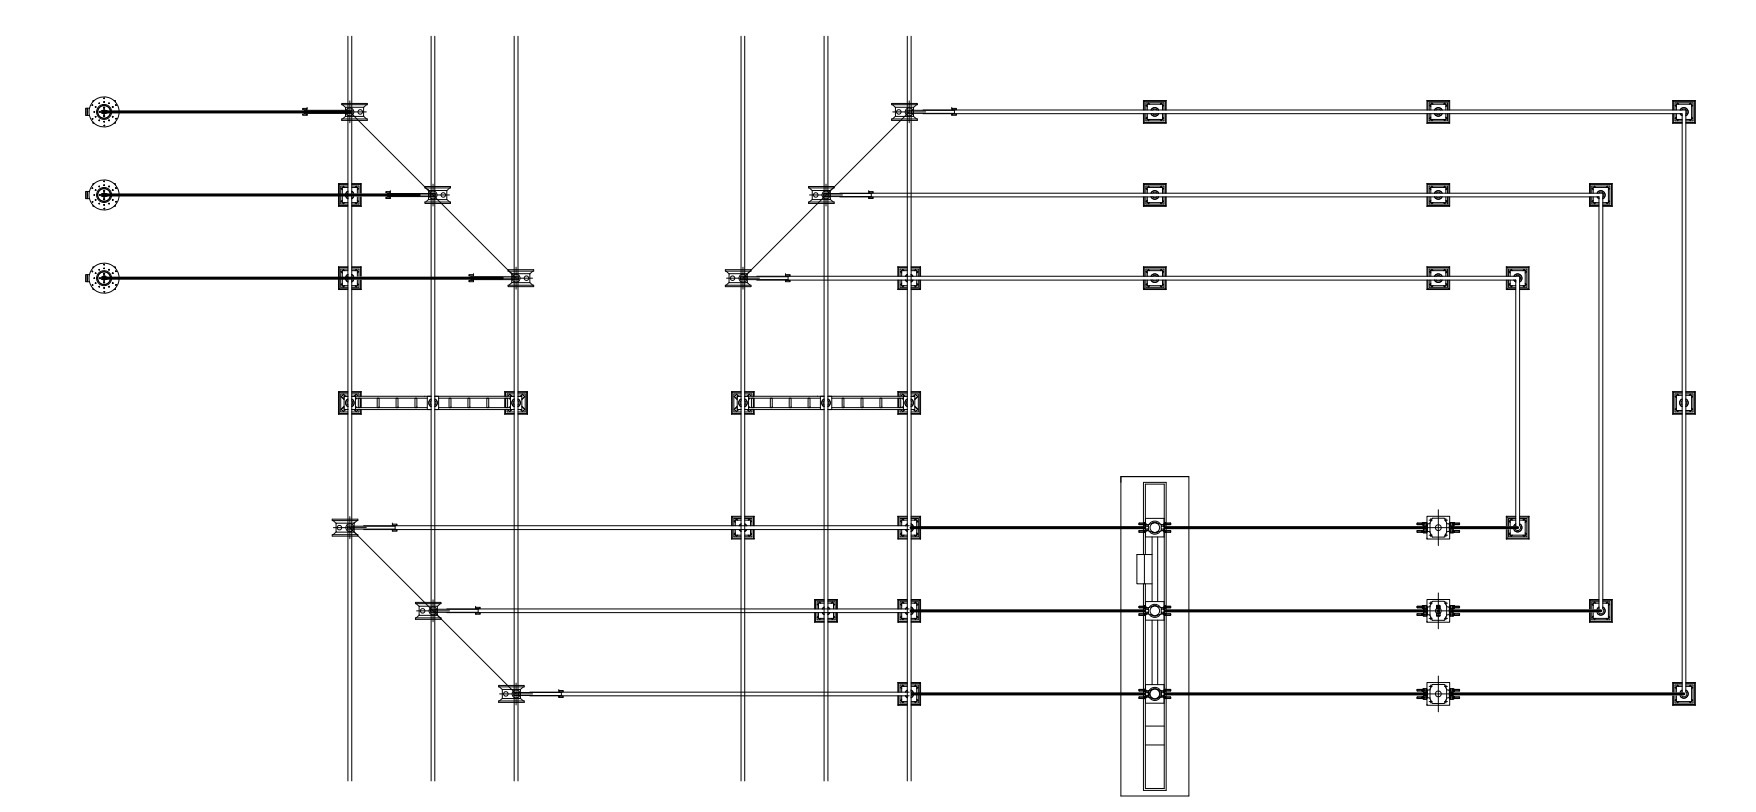

Giuseppe Brulli

REVISIONE	DATA	ELABORATO	VERIFICATO	APPROVATO	DESCRIZIONE
B	28.11.2022	100	013	093	Emissione come da commenti Terzo 15.11.2022
A	2.9.2022	100	013	093	Emissione per autorizzazione
COMMITTENTE					IMPIANTO
					SE 380/132/36 kV PORTOMAGGIORE
					STILO
					SEZIONI REPARTO AT
SCALA	FORMATO	FOLIO / DI	N. DOCUMENTO		
1:200	A1+	2/3	4 8 4 5 3 B		

