


LEGENDA

| | |
|--|---|
| | RACCORDI AEREI 380kV |
| | ASSE NUOVI SOSTEGNI LINEA 380kV |
| | LINEE AEREE TRATTE DA DEMOLIRE |
| | LINEE AT ESISTENTI |
| | DISTANZA DI PRIMA APPROSSIMAZIONE |
| | AREA STAZIONI ELETTRICHE |
| | STRADA ACCESSO SE 380/132/36 kV PORTOMAGGIORE |
| | VASCA DI LAMINAZIONE E CANALE PER LO SCASRICO |
| | COMUNE DI PORTOMAGGIORE - FOGLIO 157 |
| | COMUNE DI PORTOMAGGIORE - FOGLIO 158 |
| | COMUNE DI ARGENTA - FOGLIO 73 |

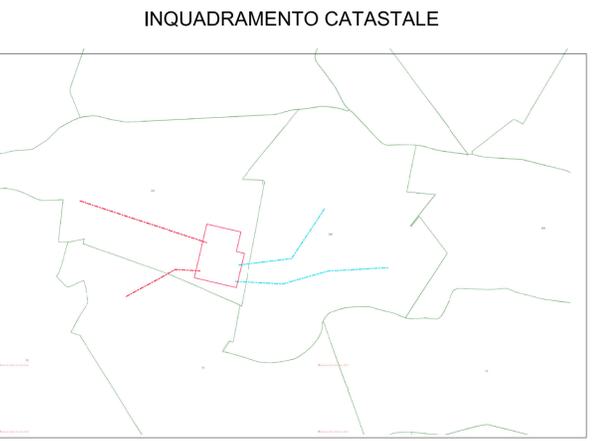




Fluore Baffoni

| C | 20.1.2023 | 099 | 013 | 093 | Emissione come da commenti Terna 20.1.2023 |
|-----------|------------|-----------|------------|-----------|--|
| B | 16.11.2022 | 097 | 013 | 093 | Integrazioni osservazioni Terna |
| A | 13.9.2022 | 097 | 013 | 093 | Emissione per autorizzazione |
| REVISIONE | DATA | ELABORATO | VERIFICATO | APPROVATO | DESCRIZIONE |

| | | |
|---|--|--------------------------------|
|  | | SE 380/132/36 kV PORTOMAGGIORE |
|---|--|--------------------------------|


| | | |
|---|--|---|
|  | | TITOLO PLANIMETRIA CATASTALE DISTANZE PRIMA APPROSSIMAZIONE |
|---|--|---|

| | | | |
|---------|---------|-------------|--------------|
| SCALA | FORMATO | FOGLIO / DI | N. DOCUMENTO |
| 1:2.000 | A1 | 1/2 | 4 8 4 2 8 C |

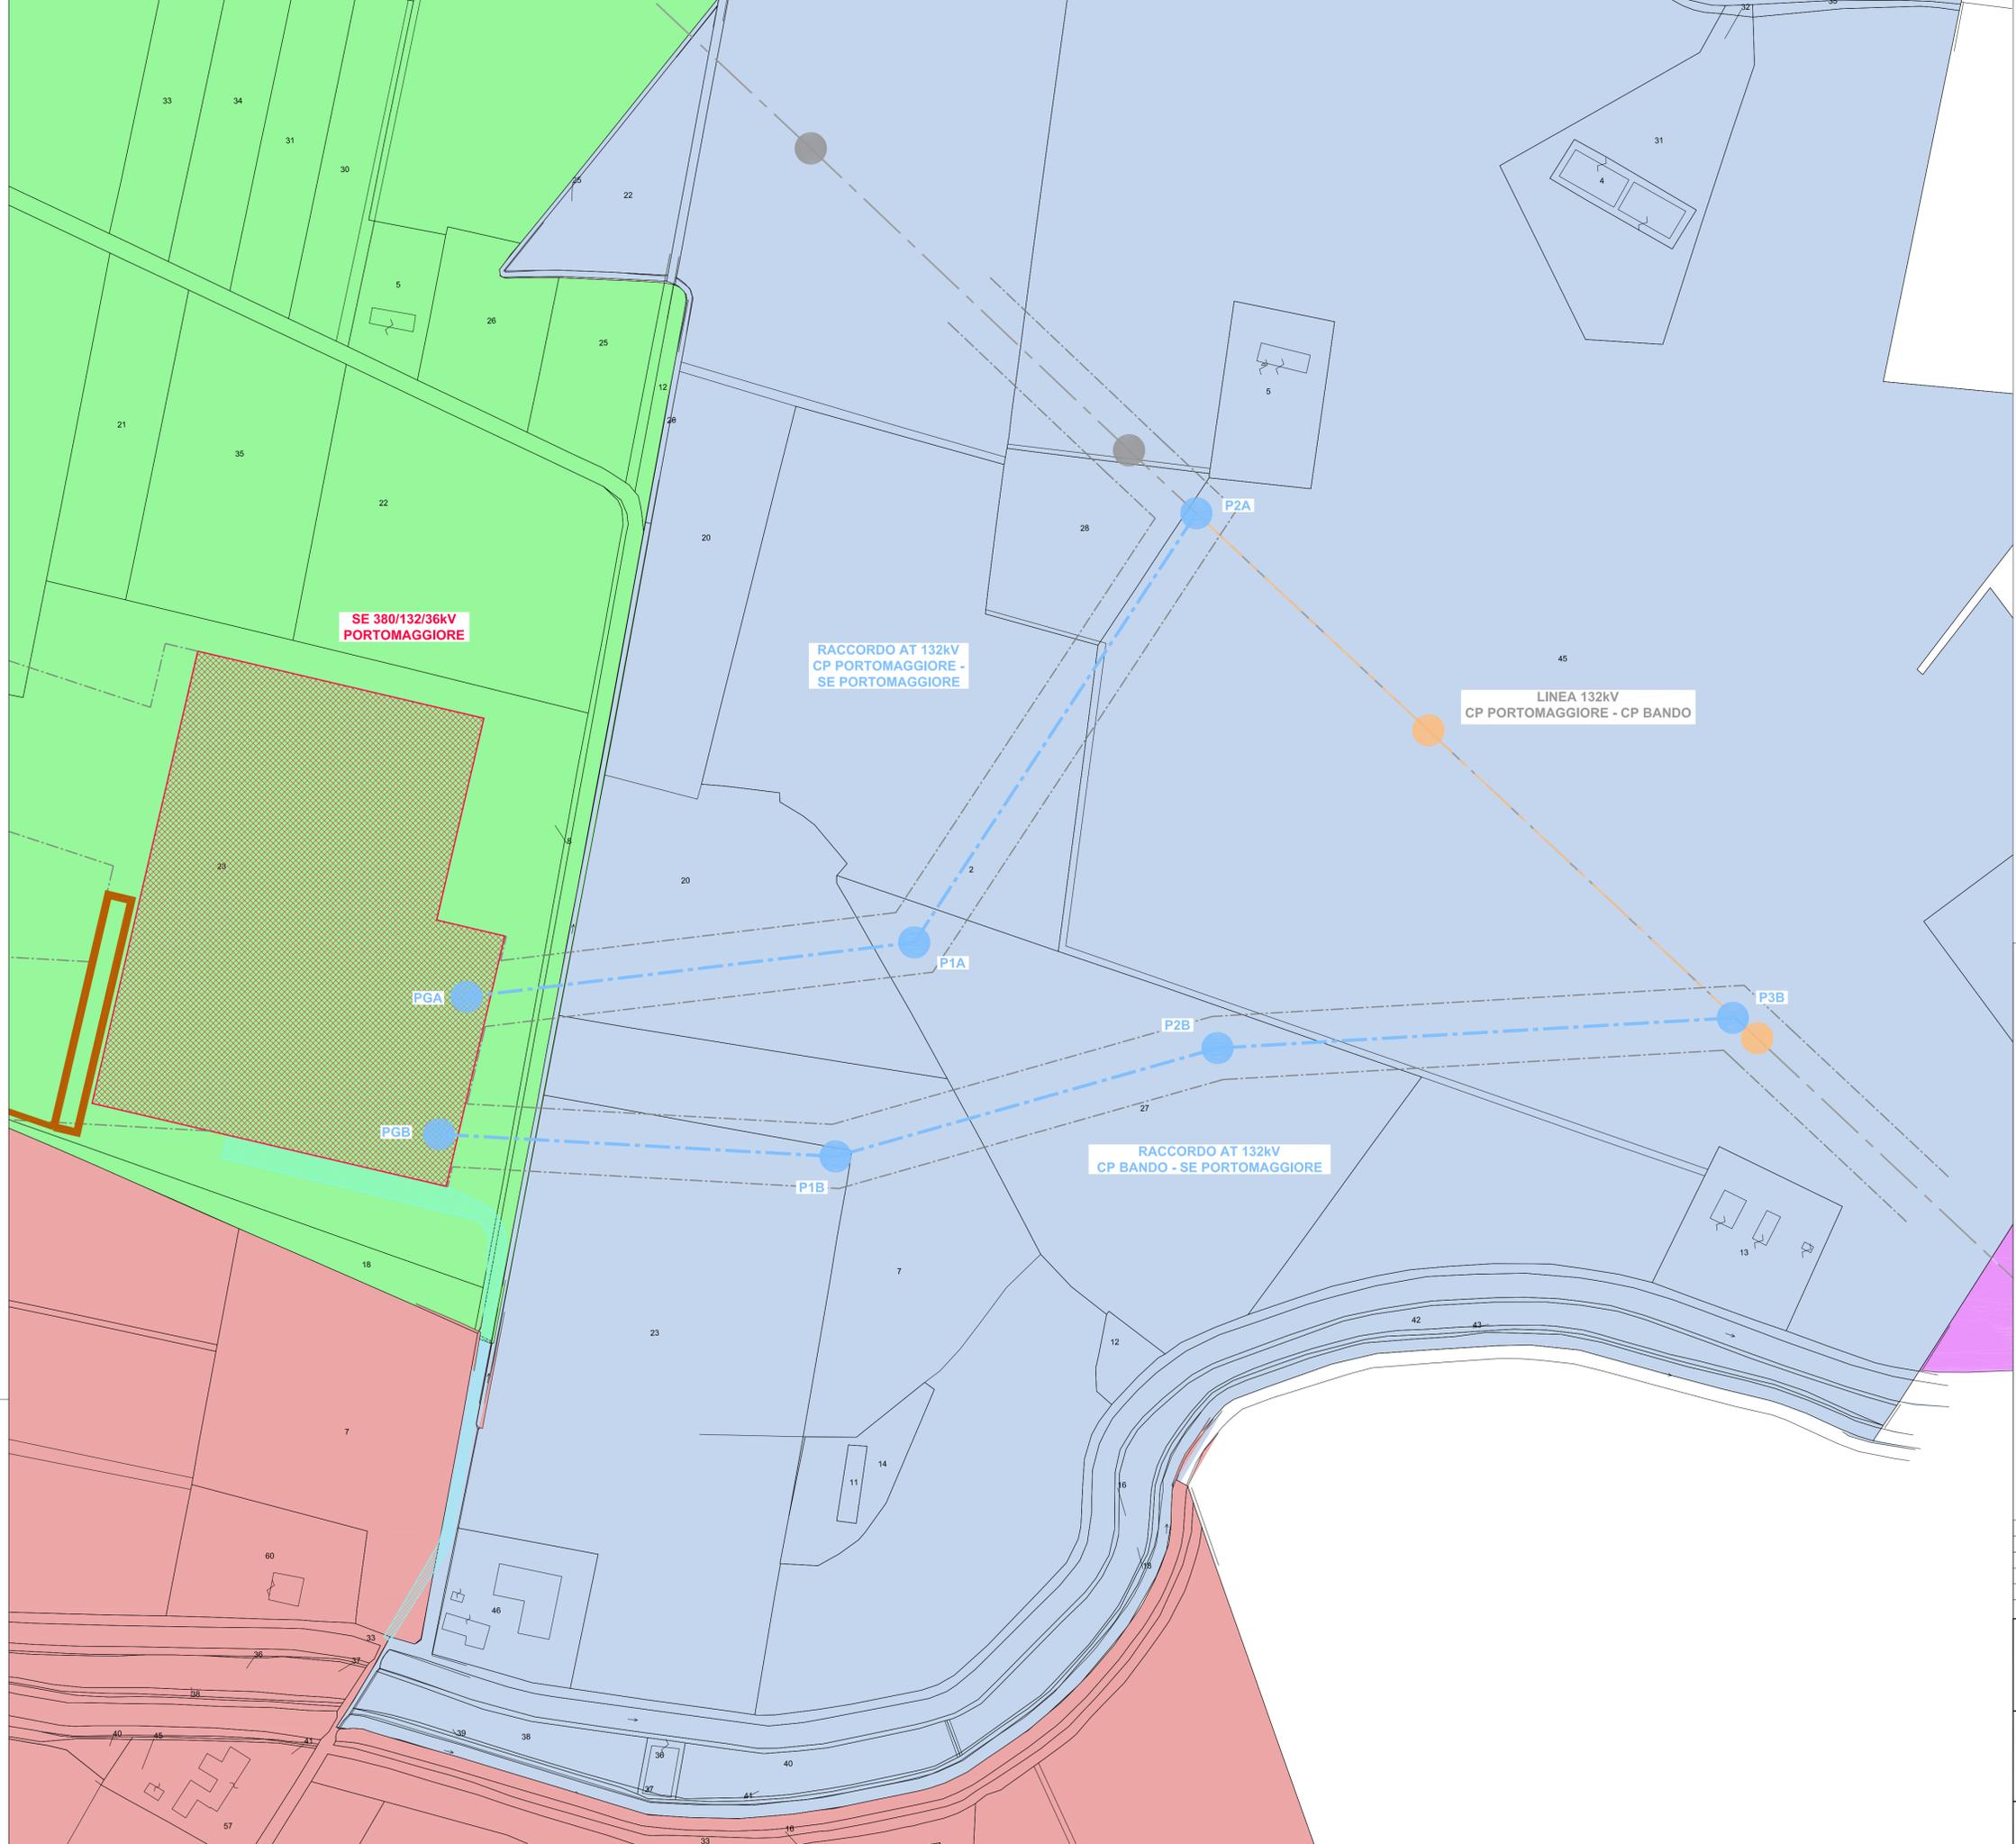

LEGENDA

- RACCORDI AEREI 132kV
- ASSE NUOVI SOSTEGNI LINEA 132kV
- LINEE AEREE TRATTE DA DEMOLIRE
- LINEE AT ESISTENTI
- DISTANZA DI PRIMA APPROSSIMAZIONE
- AREA STAZIONI ELETTRICHE
- STRADA ACCESSO SE 380/132/36 kV PORTOMAGGIORE
- VASCA DI LAMINAZIONE E CANALE PER LO SCARICO
- COMUNE DI PORTOMAGGIORE - FOGLIO 157
- COMUNE DI PORTOMAGGIORE - FOGLIO 158
- COMUNE DI PORTOMAGGIORE - FOGLIO 159
- COMUNE DI ARGENTA - FOGLIO 73

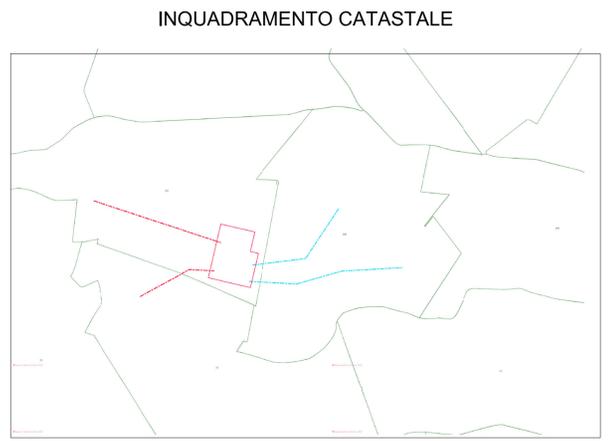

| C | 20.1.2023 | 099 | 013 | 093 | Emissione come da commenti Tema 20.1.2023 |
|-------------------------------|------------|-------------|--------------|-----------|---|
| B | 16.11.2022 | 097 | 013 | 093 | Integrazioni osservazioni Tema |
| A | 13.9.2022 | 097 | 013 | 093 | Emissione per autorizzazione |
| REVISIONE | DATA | ELABORATO | VERIFICATO | APPROVATO | DESCRIZIONE |
| COMMITTENTE | | | | | IMPIANTO |
| | | | | | SE 380/132/36 kV PORTOMAGGIORE |
| INGEGNERIA & COSTRUZIONI | | | | | TITOLO |
| BRULLI trasmissione | | | | | PLANIMETRIA CATASTALE DISTANZE PRIMA APPROSSIMAZIONE |
| SCALA | FORMATO | FOGLIO / DI | N. DOCUMENTO | | |
| 1 : 2.000 | A1 | 2 / 2 | 4 8 4 2 8 C | | |