


CABINA EST RACCOLTA / ELEVAZIONE 36 kV

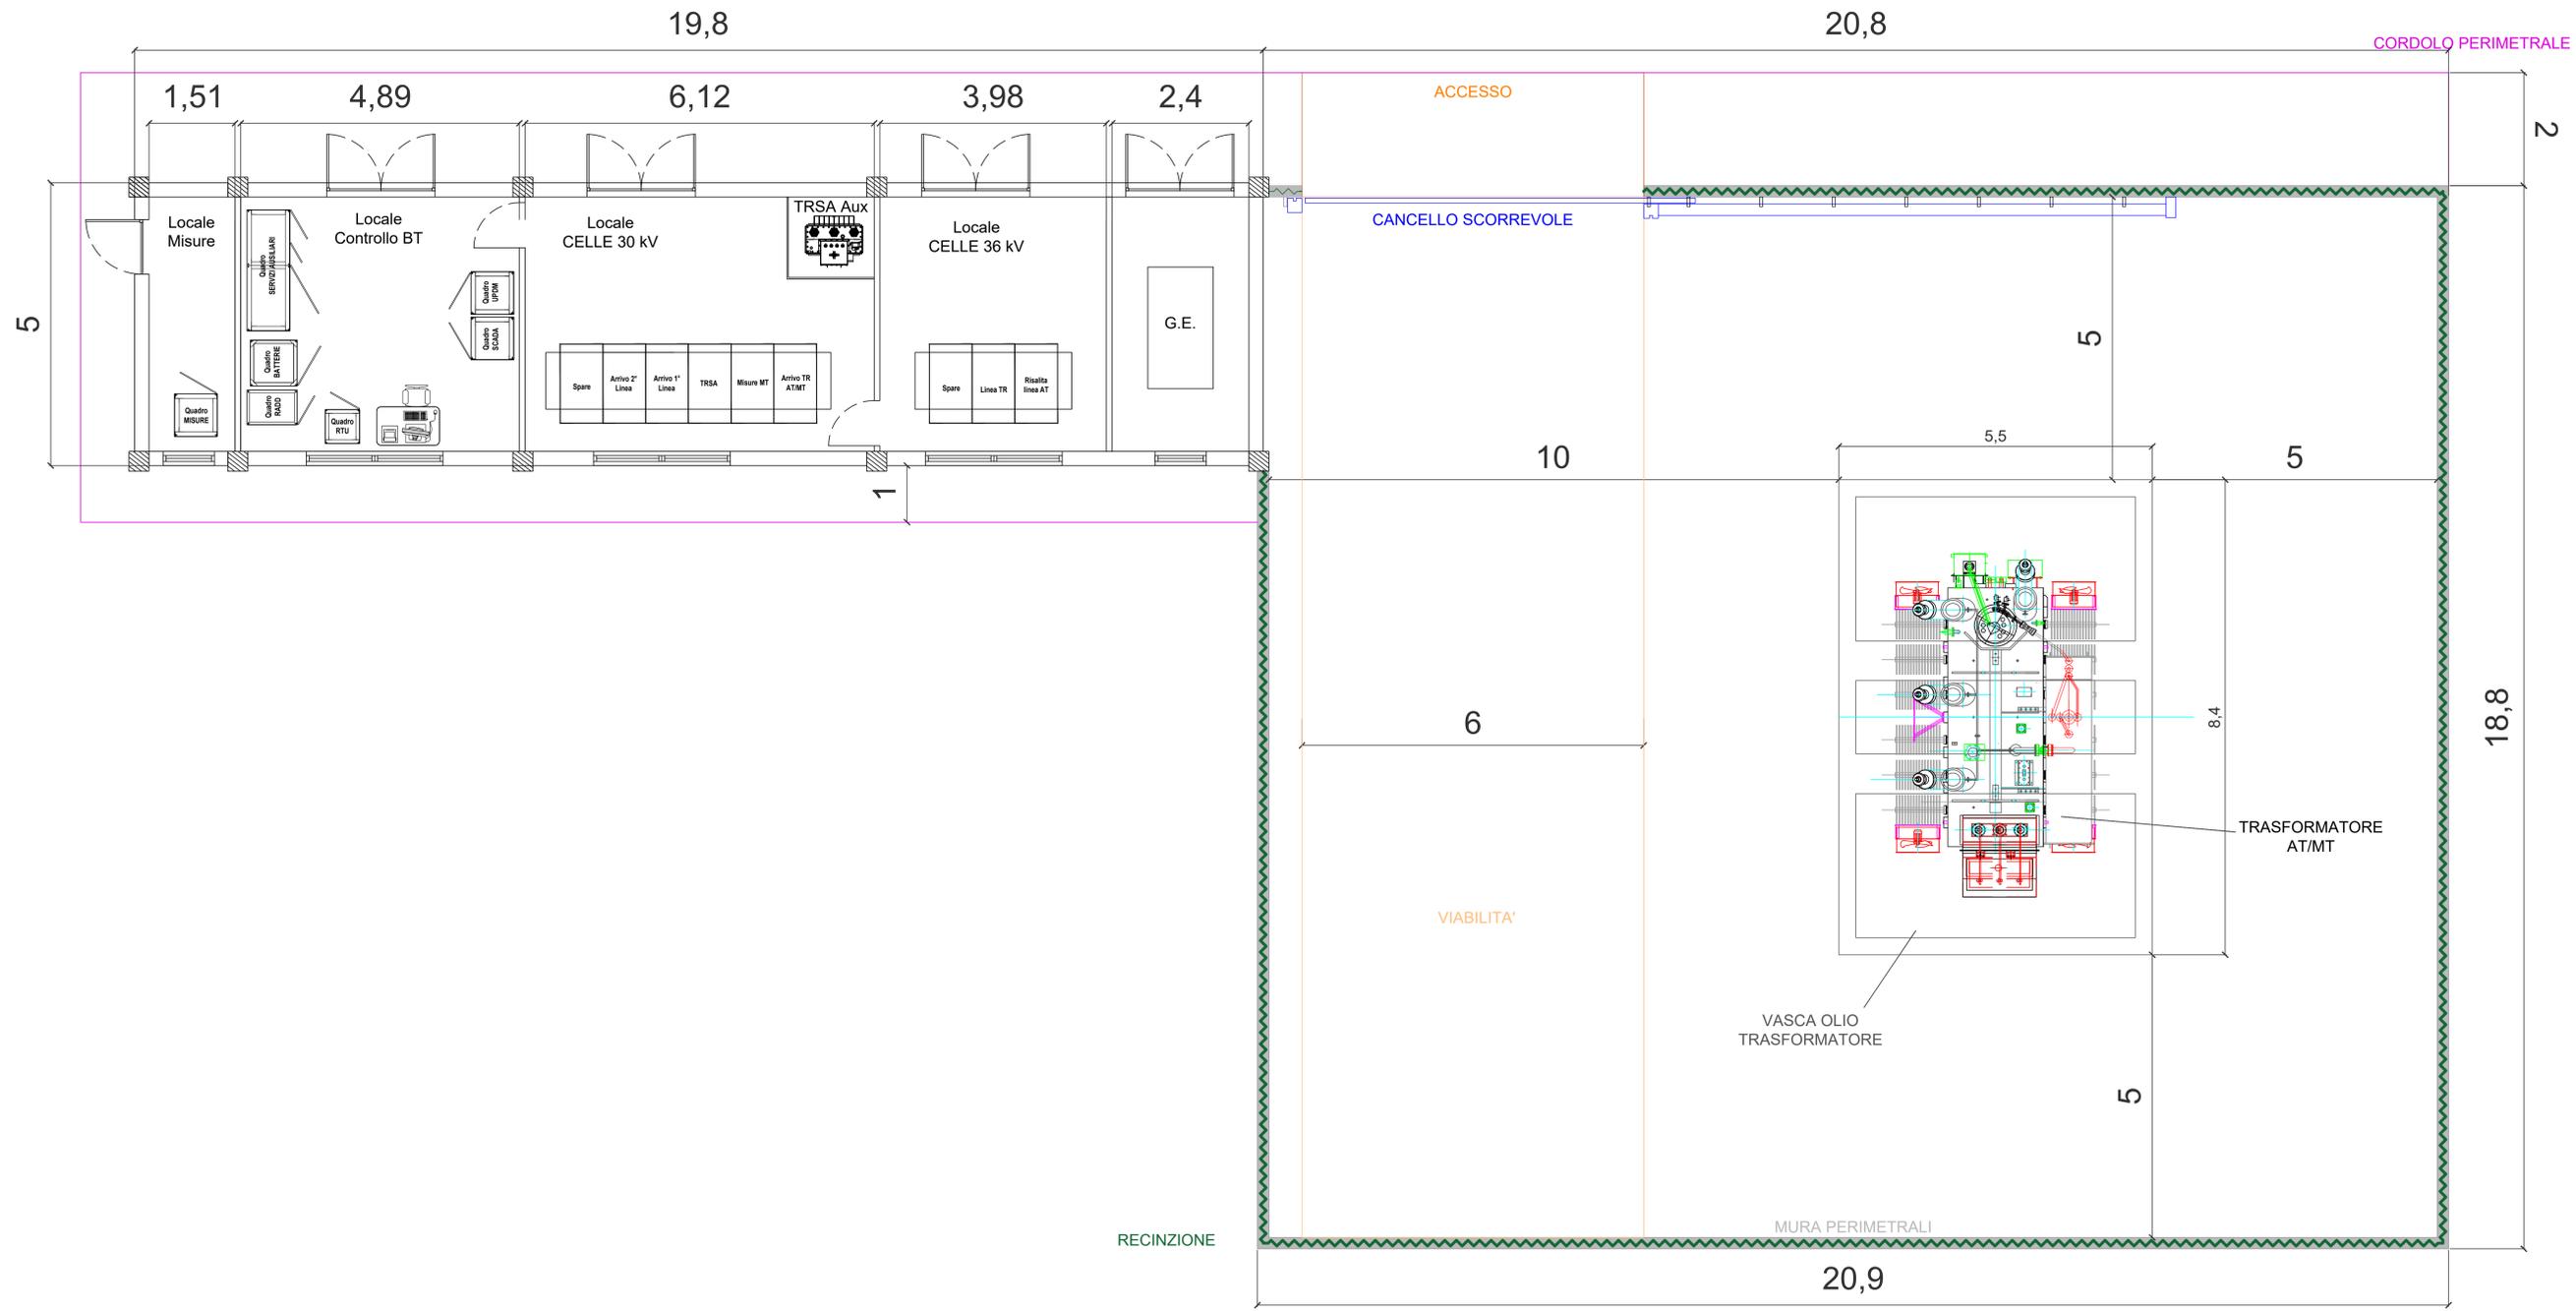

UBICAZIONE IMPIANTO	BANZI (PZ)	FOCUS DATA	20220214
LOCALITA	PIANO MADAMA GIULIA	TITOLO	36 kV

DESCRIZIONE OPERE DI CONNESSIONE:
OPERE DI COLLEGAMENTO RICADENTI NEI COMUNI DI BANZI (PZ) E GENZANO DI LUCANIA (PZ) RELATIVE A UN IMPIANTO EOLICO DALLA POTENZA IN IMMISSIONE DI 40000 kW DA UBICARSI NEI MEDESIMI COMUNI

ELABORATO	PIANTA CABINA PRODUTTORE	PRODOTTORE	AI
COMMITTENTE	CUBICO EDO S.R.L. Via Alessandro Manzoni n.43, MILANO (MI) - CAP 20121 P.IVA: 12914340968 Numero REA: MI - 2892170 P.IVA: 12914340968		

PROGETTAZIONE	CUBICO EDO S.p.A. Sede legale: Via Alessandro Manzoni 43, Milano (MI) 20121 P.IVA: 12914340968 PEC: cubicoedo@legalmail.it Dot.Ing. DONATO FORGIONE Via Rastrelli n.1103bis - 05128 Pescara (PE) Ordine degli Ingegneri di Pescara n. 1814 Cell: 3895870750 - Tel: 08416883	ESTRIMISITILE E BENEFICIARE DI TERNA
---------------	--	--------------------------------------

NUMERO	DATA	MOTIVO	ESEGUITO	VERIFICATO	APPROVATO
00	2023/11/22	1° Emissione richiesta beneficiare TERNA S.p.A.	D.F.	D.F.	C.E.