


REGIONE BASILICATA	PROVINCIA DI POTENZA	COMUNE DI BANZI														
Denominazione impianto: "Piano Madama Giulia"																
Ubicazione: Comune di Banzi (PZ) Località Piano Madama Giulia		Fogli: vari Particelle: varie														
<p>PROGETTO DEFINITIVO</p> <p>di un parco eolico composto da n.10 aerogeneratori da 4MW per una potenza complessiva pari a 40 MW, da ubicarsi in agro del comune di Banzi (PZ) in località "Piano Madama Giulia", delle opere connesse e delle infrastrutture indispensabili ricadenti nei comuni di Banzi (PZ) e Genzano di Lucania (PZ).</p>																
<p>PROPONENTE</p> <p>Cubico CUBICO EDO S.R.L. Via Alessandro Manzoni n.43 20121 Milano (MI) Partita IVA: 12914340968 Indirizzo PEC: cubicoedo@legalmail.it</p>																
<p>ELABORATO</p> <p>Planimetrie stradali, ferroviarie e idrauliche</p>		Tav. n° A.16.a.13.10 Scala 1:2.000														
<table border="1"> <thead> <tr> <th>Aggiornamenti</th> <th>Numero</th> <th>Data</th> <th>Motivo</th> <th>Eseguito</th> <th>Verificato</th> <th>Approvato</th> </tr> </thead> <tbody> <tr> <td>Rev 0</td> <td></td> <td>Ottobre 2023</td> <td>Istanza VIA art.23 D.Lgs 152/06 – Istanza Autorizzazione Unica art.12 D.Lgs 387/03</td> <td>ING. FORGIONE</td> <td>ING. FORGIONE</td> <td>CUBICO EDO S.R.L.</td> </tr> </tbody> </table>	Aggiornamenti	Numero	Data	Motivo	Eseguito	Verificato	Approvato	Rev 0		Ottobre 2023	Istanza VIA art.23 D.Lgs 152/06 – Istanza Autorizzazione Unica art.12 D.Lgs 387/03	ING. FORGIONE	ING. FORGIONE	CUBICO EDO S.R.L.		
Aggiornamenti	Numero	Data	Motivo	Eseguito	Verificato	Approvato										
Rev 0		Ottobre 2023	Istanza VIA art.23 D.Lgs 152/06 – Istanza Autorizzazione Unica art.12 D.Lgs 387/03	ING. FORGIONE	ING. FORGIONE	CUBICO EDO S.R.L.										
<p>IL PROGETTISTA</p> <p>Dott. Ing. Donato Forgione Via Raiale n. 110/Bis 05128 PESCARA (PE) Ordine degli Ingegneri di Pescara n. 1814</p>		<p>Spazio riservato agli Enti</p>														
Tutti i diritti sono riservati, la riproduzione anche parziale del disegno è vietata.																

Quadro di Insieme

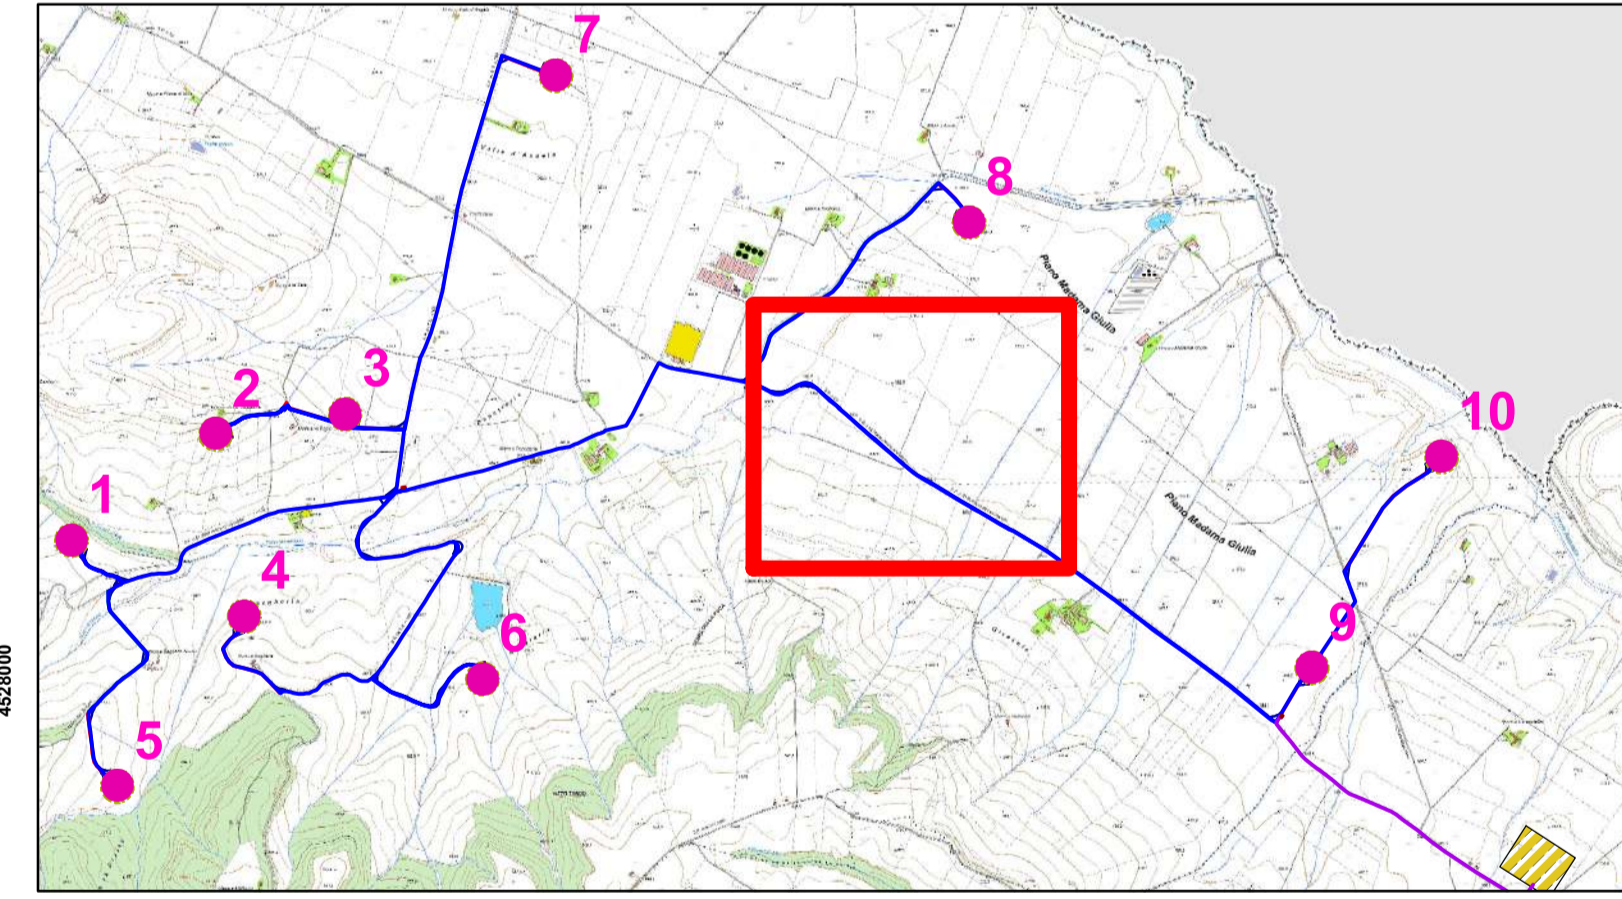

Legenda

- Isoipse 2mt
- Limiti Comunali
- Cabina
- Cavidotto AT
- Cavidotto MT
- Ingombro rotore
- Piazzola Definitiva
- Piazzola Temporanea
- Viabilità da allargare
- Viabilità di accesso
- Allargamento temporaneo
- Area cantiere
- SE Esistente
- WTG Progetto

SCALA 1 : 2.000

