


REGIONE BASILICATA	PROVINCIA DI POTENZA	COMUNE DI BANZI
Denominazione impianto: "Piano Madama Giulia"		
Ubicazione: Comune di Banzi (PZ) Località Piano Madama Giulia		Fogli: vari Particelle: varie
<p>PROGETTO DEFINITIVO di un parco eolico composto da n.10 aerogeneratori da 4MW per una potenza complessiva pari a 40 MW, da ubicarsi in agro del comune di Banzi (PZ) in località "Piano Madama Giulia", delle opere connesse e delle infrastrutture indispensabili ricadenti nei comuni di Banzi (PZ) e Genzano di Lucania (PZ).</p>		
PROPONENTE Cubico EDO S.R.L. Via Alessandro Manzoni n.43 20121 Milano (MI) Partita IVA: 12914340968 Indirizzo PEC: cubicoedo@legalmail.it		
ELABORATO Planimetrie stradali, ferroviarie e idrauliche		
Tav. n° A.16.a.13.13		Scala 1 : 2.000
Numero	Data	Motivo
Rev 0	Ottobre 2023	Istanza VIA art.23 D.Lgs 152/06 – Istanza Autorizzazione Unica art.12 D.Lgs 387/03
Eseguito	Verificato	Approvato
ENL FORGIONE	ENL FORGIONE	CUBICO EDO SRL
IL PROGETTISTA Dott. Ing. Donato Forgione Via Rastale n. 110/Bis 65128 PESCARA (PE) Ordine degli Ingegneri di Pescara n. 1814		 Spazio riservato agli Enti
Tutti i diritti sono riservati, la riproduzione anche parziale del disegno è vietata.		

Quadro di Insieme

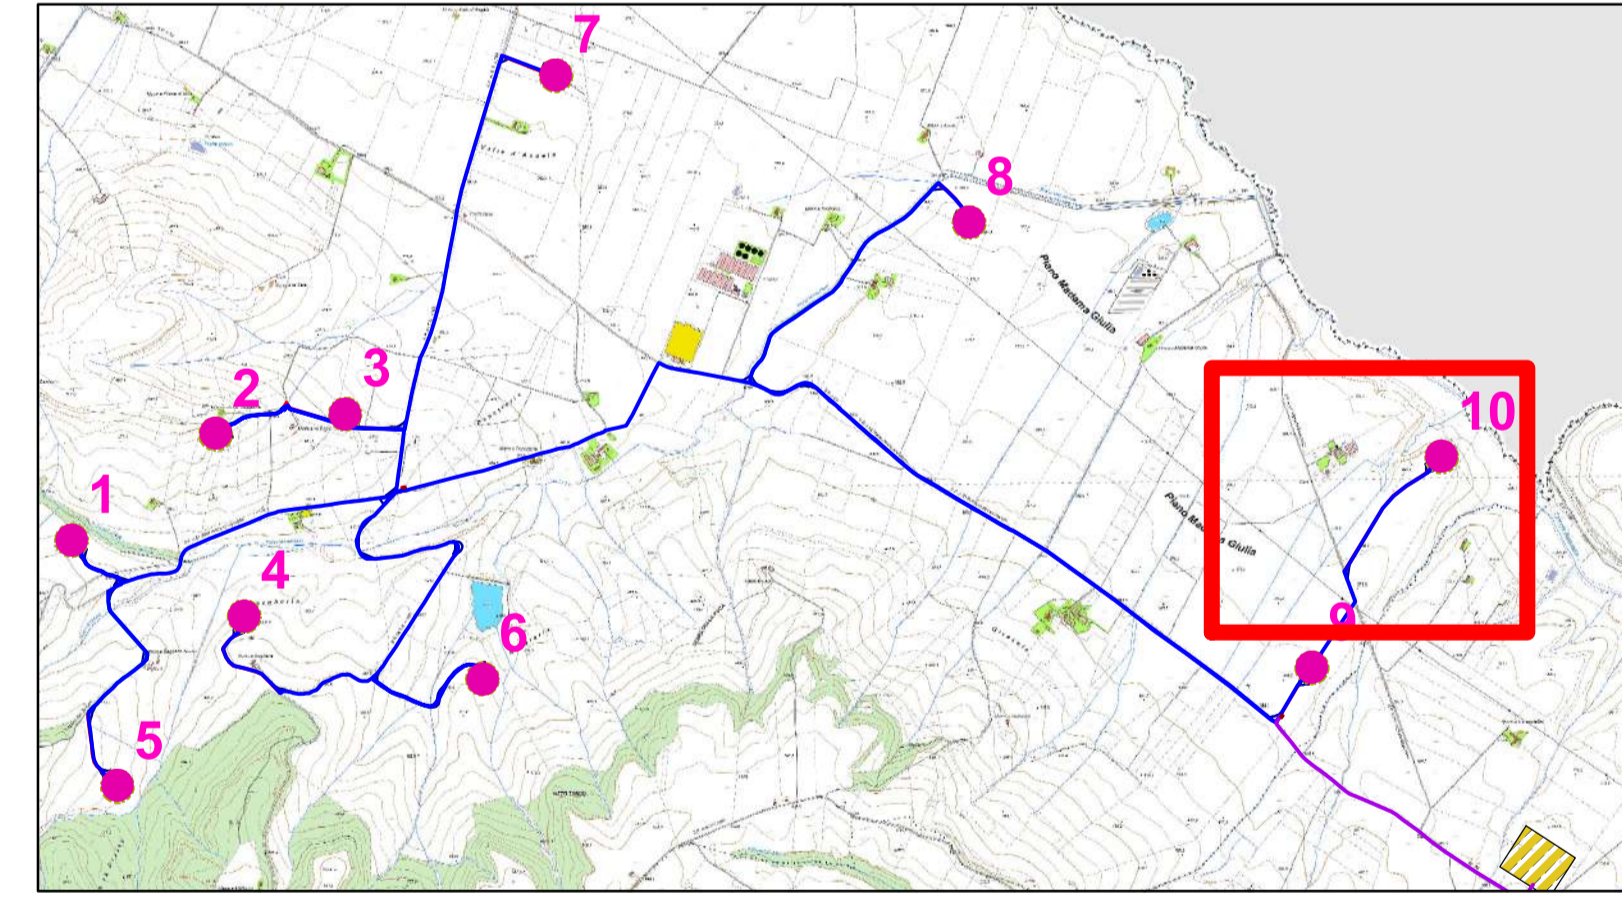

Legenda

- Isoipse 2mt
- Limiti Comunali
- Cabina
- Cavidotto AT
- Cavidotto MT
- Ingombro rotore
- Piazzola Definitiva
- Piazzola Temporanea
- Viabilità da allargare
- Viabilità di accesso
- Allargamento temporaneo
- Area cantiere
- SE Esistente
- WTG Progetto

SCALA 1 : 2.000

