


REGIONE BASILICATA	PROVINCIA DI POTENZA	COMUNE DI BANZI
Denominazione impianto:	"Piano Madama Giulia"	
Ubicazione:	Comune di Banzi (PZ) Località Piano Madama Giulia	Fogli: vari Particelle: varie
PROGETTO DEFINITIVO		
di un parco eolico composto da n.10 aerogeneratori da 4MW per una potenza complessiva pari a 40 MW, da ubicarsi in agro del comune di Banzi (PZ) in località "Piano Madama Giulia", delle opere connesse e delle infrastrutture indispensabili ricadenti nei comuni di Banzi (PZ) e Genzano di Lucania (PZ).		
PROPONENTE	CUBICO EDO S.R.L.	
	Via Alessandro Manzoni n.43 20121 Milano (MI) Partita IVA: 12914340968 Indirizzo PEC: cubicoedo@legalmail.it	
ELABORATO	Planimetria Tracciato Elettrodotta	Tav. n° A.16.a.19.11 Scala 1 : 2.000
Aggiornamenti	Numero Data Motivo	Eseguito Verificato Approvato
	Rev 0 Ottobre 2023 Istanza VIA art.23 D.Lgs 152/06 – Istanza Autorizzazione Unica art.12 D.Lgs 387/03	ING. FIORELLINI ING. FIORELLINI CUBICO EDO S.R.L.
IL PROGETTISTA Dott. Ing. Donato Forgiore Via Riale n. 110/Bis 65128 PESCARA (PE) Ordine degli Ingegneri di Pescara n. 1814		Spazio riservato agli Enti
Tutti i diritti sono riservati, la riproduzione anche parziale del disegno è vietata.		

Quadro di Insieme

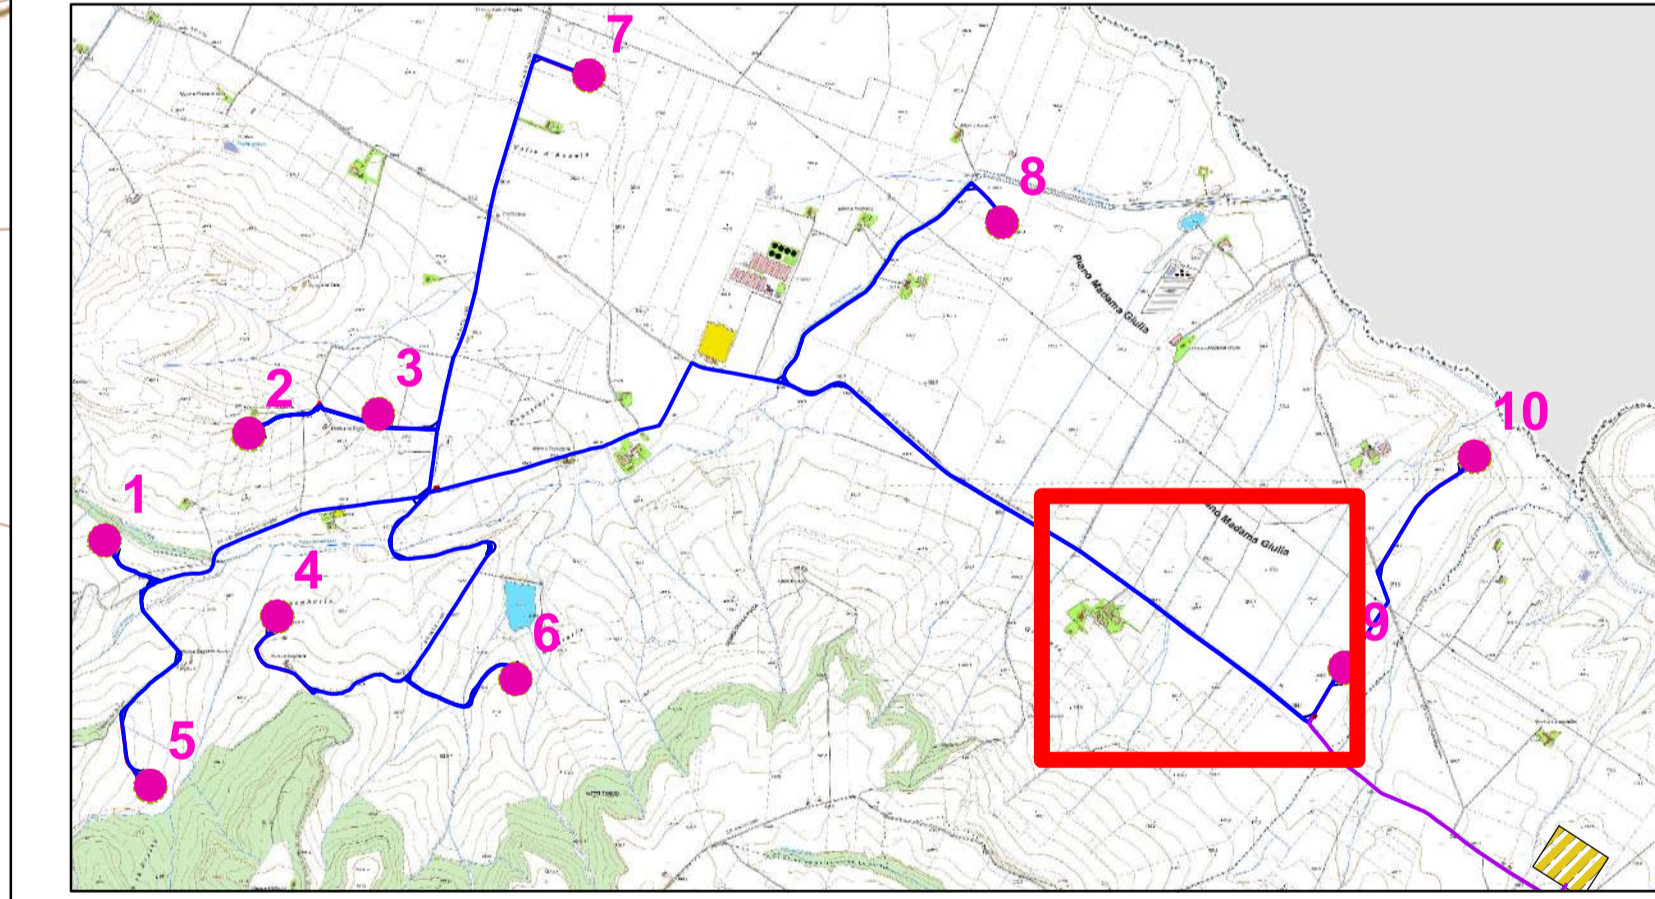

- Legenda**
- Isoipse 2mt
 - Limiti Comunali
 - Cabina
 - Cavidotto AT
 - Cavidotto MT
 - Ingombro rotore
 - Piazzola Definitiva
 - Piazzola Temporanea
 - Viabilità da allargare
 - Viabilità di accesso
 - Allargamento temporaneo
 - Area cantiere
 - SE Esistente
 - WTG Progetto

