


REGIONE BASILICATA	PROVINCIA DI POTENZA	COMUNE DI BANZI												
Denominazione impianto:	"Piano Madama Giulia"													
Ubicazione:	Comune di Banzi (PZ) Località Piano Madama Giulia	Fogli: vari Particelle: varie												
<p><b>PROGETTO DEFINITIVO</b>  di un parco eolico composto da n.10 aerogeneratori da 4MW per una potenza complessiva pari a 40 MW, da ubicarsi in agro del comune di Banzi (PZ) in località "Piano Madama Giulia", delle opere connesse e delle infrastrutture indispensabili ricadenti nei comuni di Banzi (PZ) e Genzano di Lucania (PZ).</p>														
PROPONENTE	<b>CUBICO EDO S.R.L.</b> Via Alessandro Manzoni n.43 20121 Milano (MI) Partita IVA: 12914340968 Indirizzo PEC: cubicoedo@legalmail.it													
ELABORATO	Planimetria Tracciato Elettrodotto	Tav. n° A.16.a.19.1 Scala 1 : 2.000												
Aggiornamenti	<table border="1"> <thead> <tr> <th>Numero</th> <th>Data</th> <th>Motivo</th> <th>Eseguito</th> <th>Verificato</th> <th>Approvato</th> </tr> </thead> <tbody> <tr> <td>Rev 0</td> <td>Ottobre 2023</td> <td>Istanza VIA art.23 D.Lgs 152/06 – Istanza Autorizzazione Unica art.12 D.Lgs 387/03</td> <td>ING. FORGIONE</td> <td>ING. FORGIONE</td> <td>CUBICO EDO S.R.L.</td> </tr> </tbody> </table>	Numero	Data	Motivo	Eseguito	Verificato	Approvato	Rev 0	Ottobre 2023	Istanza VIA art.23 D.Lgs 152/06 – Istanza Autorizzazione Unica art.12 D.Lgs 387/03	ING. FORGIONE	ING. FORGIONE	CUBICO EDO S.R.L.	
Numero	Data	Motivo	Eseguito	Verificato	Approvato									
Rev 0	Ottobre 2023	Istanza VIA art.23 D.Lgs 152/06 – Istanza Autorizzazione Unica art.12 D.Lgs 387/03	ING. FORGIONE	ING. FORGIONE	CUBICO EDO S.R.L.									
IL PROGETTISTA	Dott. Ing. Donato Forgione Via Raiate n.110/Bis 65128 PESCARA (PE) Ordine degli Ingegneri di Pescara n. 1814													
		Spazio riservato agli Enti												
Tutti i diritti sono riservati, la riproduzione anche parziale del disegno è vietata.														

**Quadro di Insieme**

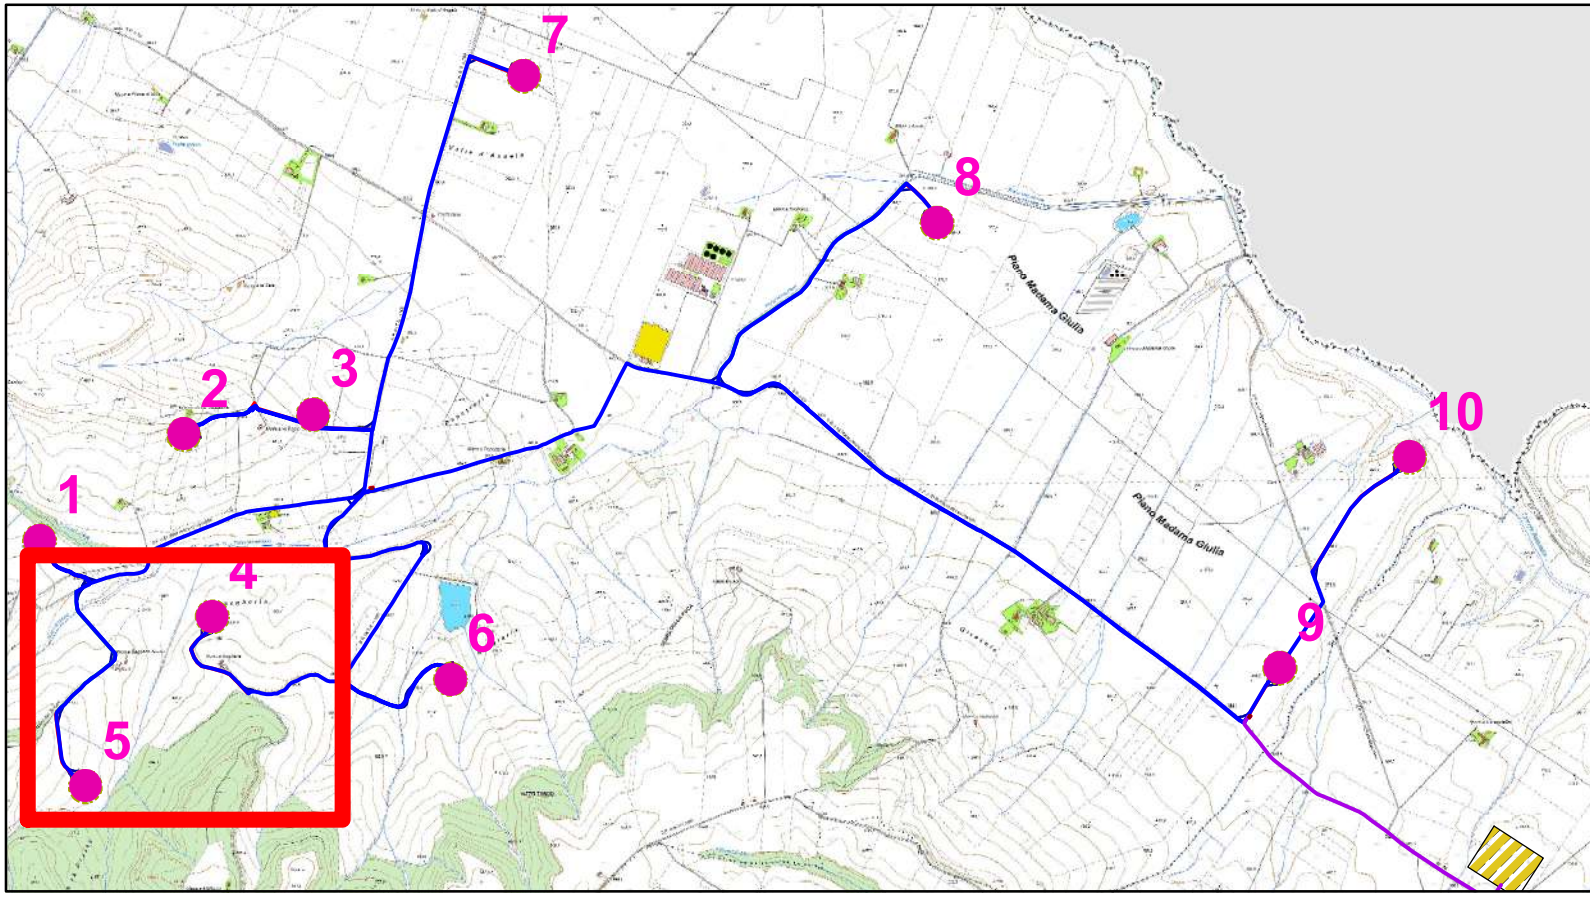

**Legenda**

- Isoipse 2mt
- Piazzola Temporanea
- Limiti Comunali
- Viabilità da allargare
- Cabina
- Viabilità di accesso
- Cavidotto AT
- Allargamento temporaneo
- Cavidotto MT
- Area cantiere
- - - Ingombro rotore
- ▨ SE Esistente
- Piazzola Definitiva
- WTG Progetto

**SCALA 1 : 2.000**

