

PROGETTO DEFINITIVO
 di un parco eolico composto da n.10 aerogeneratori da 4MW per una potenza complessiva pari a 40 MW, da ubicarsi in agro del comune di Banzi (PZ) in località "Piano Madama Giulia", delle opere connesse e delle infrastrutture indispensabili ricadenti nei comuni di Banzi (PZ) e Genzano di Lucania (PZ).

PROPRONTE
Cubico EDO S.R.L.
 Via Alessandro Manzoni n.43
 20121 Milano (MI)
 Partita IVA: 12914340968
 Indirizzo PEC: cubicoedo@legalmail.it


ELABORATO			Tav. n°	A.16.a.20.2.a		
Planimetria con individuazione interferenze			Scala:	1 : 2.000		
Aggiornamenti	Numero	Data	Motivo	Eseguito	Verificato	Approvato
	Rev 0	Ottobre 2023	Istanza VIA art.23 D.Lgs.152/06 - Istanza Autorizzazione Unica art.12 D.Lgs.387/03			

IL PROGETTISTA
 Dott. Ing. Donato Fargione
 Via Riale n.110/Bis
 65128 PESCARA (PE)
 Ordine degli Ingegneri di Pescara n. 1814



Tutti i diritti sono riservati, la riproduzione anche parziale del disegno è vietata.

Quadro di Insieme

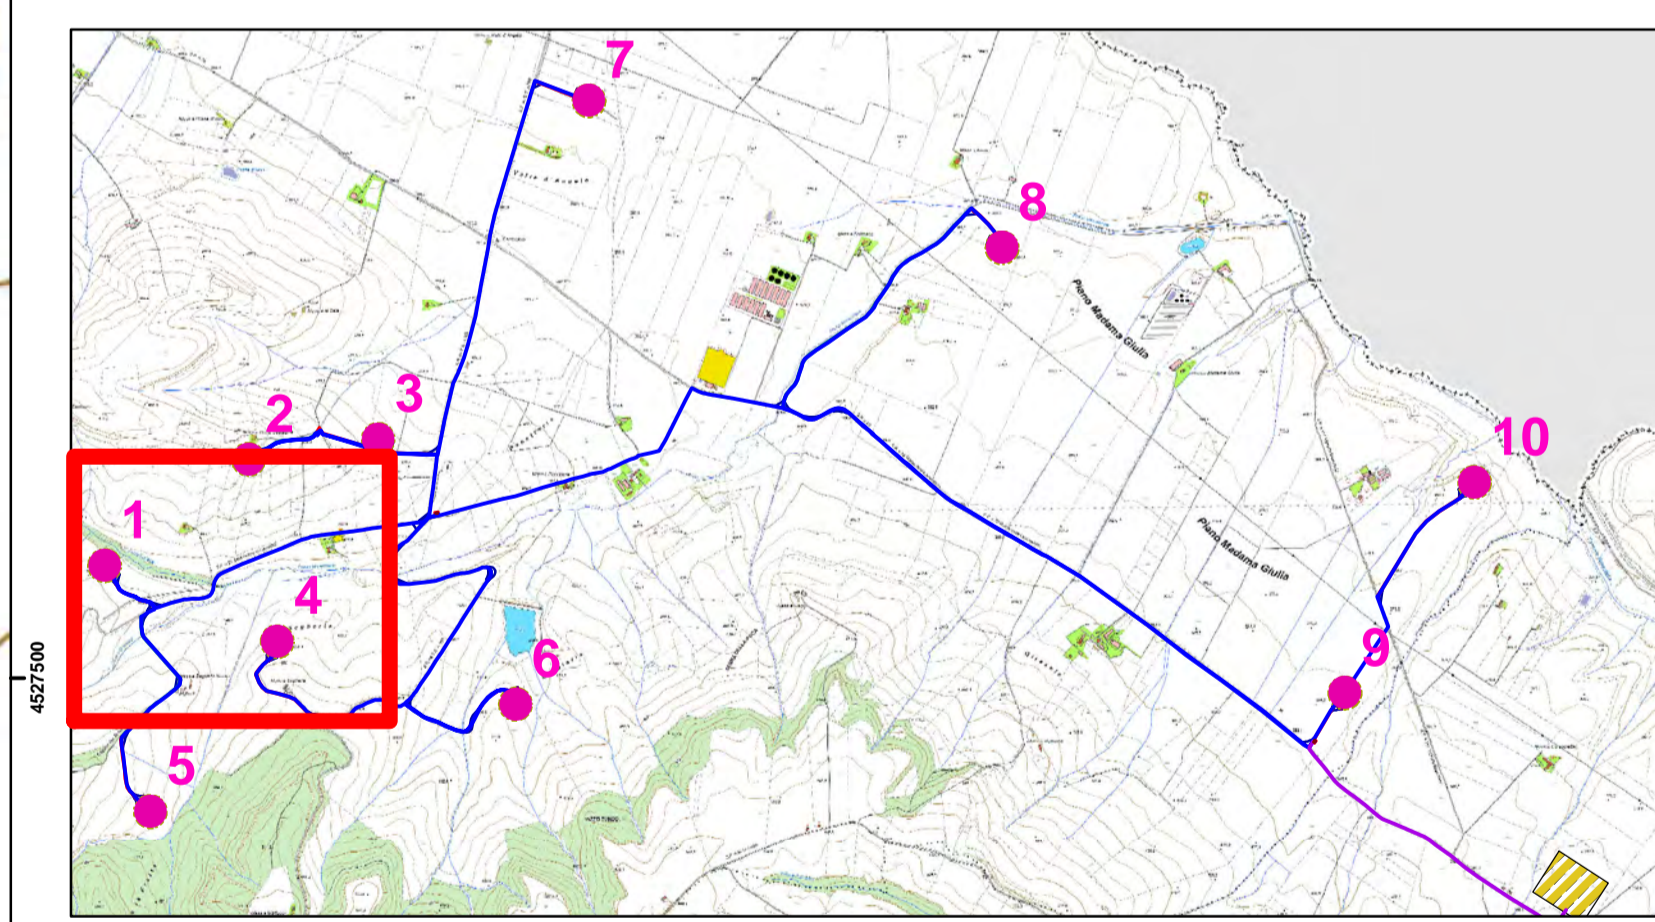

Legenda

- WTG Progetto
- Cabina Est Raccolta Elevazione
- Limiti Comunali
- Cavidotto AT
- - - Cavidotto MT
- - - Ingombro rotore
- Piazzola Definitiva
- Viabilità da allargare
- Viabilità di accesso
- SE Esistente
- Interferenza Ponte
- Interferenza Reticolo Idrografico
- Interferenza Tratturo Palazzo-Irsina
- Interferenza Elemento Stradale
- Interferenza Elettrodotta

SCALA 1 : 2.000

