




<b>REGIONE BASILICATA</b> 	<b>PROVINCIA DI POTENZA</b> 	<b>COMUNE DI BANZI</b> 
Denominazione impianto: <b>"Piano Madama Giulia"</b>		
Ubicazione: <b>Comune di Banzi (PZ)</b> <b>Località Piano Madama Giulia</b>		Fogli: vari Particelle: varie
<b>PROGETTO DEFINITIVO</b> di un parco eolico composto da n.10 aerogeneratori da 4MW per una potenza complessiva pari a 40 MW, da ubicarsi in agro del comune di Banzi (PZ) in località "Piano Madama Giulia", delle opere connesse e delle infrastrutture indispensabili ricadenti nei comuni di Banzi (PZ) e Genzano di Lucania (PZ).		
<b>PROPONENTE</b> <b>CUBICO EDO S.R.L.</b> Via Alessandro Manzoni n.43 20121 Milano (MI) Partita IVA: 12914340968 Indirizzo PEC: cubicoedo@legalmail.it		Tav. n° <b>A.16.a.20.3.b</b> Scala <b>1 : 2.000</b>
<b>ELABORATO</b> Planimetria con individuazione interferenze		
Aggiornamenti	Numero Data Motivo	Eseguito Verificato Approvato
	Rev 0 Ottobre 2023 Istanza VIA art.23 D.Lgs 152/06 - Istanza Autorizzazione Unica art.12 D.Lgs 387/03	ING. FORGIONE ING. FORGIONE CUBICO EDO SRL
<b>IL PROGETTISTA</b> Dott. Ing. Donato Forgione Via Raiale n.110/Bis 65128 PESCARA (PE) Ordine degli Ingegneri di Pescara n. 1814		Spazio riservato agli Enti 
Tutti i diritti sono riservati, la riproduzione anche parziale del disegno è vietata.		

### Quadro di Insieme

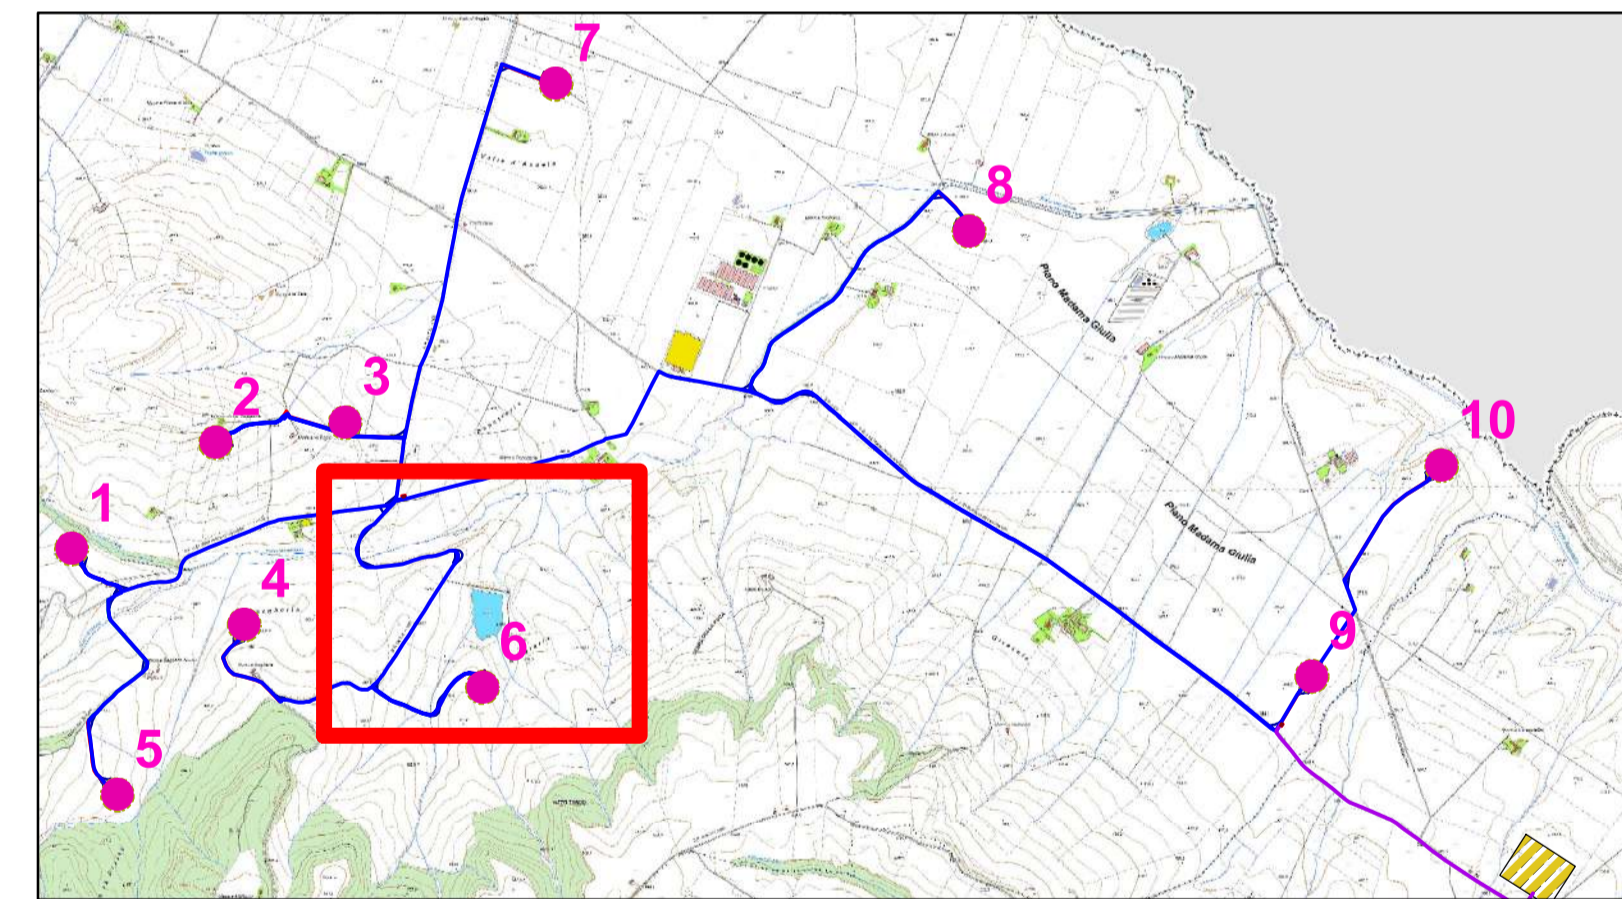

- Legenda**
- WTG Progetto
  - Viabilità da allargare
  - Cabina Est Raccolta Elevazione
  - Viabilità di accesso
  - Limiti Comunali
  - ▨ SE Esistente
  - Cavidotto AT
  - Interferenza Ponte
  - - - Cavidotto MT
  - Interferenza Reticolo Idrografico
  - - - Ingombro rotore
  - Interferenza Tratturo Palazzo-Irsina
  - Piazzola Definitiva
  - Interferenza Elemento Stradale
  - Interferenza Elettrodotto

**SCALA 1 : 2.000**

