




REGIONE BASILICATA 	PROVINCIA DI POTENZA 	COMUNE DI BANZI 				
Denominazione impianto: "Piano Madama Giulia"						
Ubicazione: Comune di Banzi (PZ) Località Piano Madama Giulia		Fogli: vari Particelle: varie				
PROGETTO DEFINITIVO di un parco eolico composto da n.10 aerogeneratori da 4MW per una potenza complessiva pari a 40 MW, da ubicarsi in agro del comune di Banzi (PZ) in località "Piano Madama Giulia", delle opere connesse e delle infrastrutture indispensabili ricadenti nei comuni di Banzi (PZ) e Genzano di Lucania (PZ).						
PROPONENTE CUBICO EDO S.R.L. Via Alessandro Manzoni n.43 20121 Milano (MI) Partita IVA: 12914340968 Indirizzo PEC: cubicoedo@legalmail.it		Tav. n° A.16.a.20.4.b Scala 1 : 2.000				
ELABORATO Planimetria con individuazione interferenze						
Aggiornamenti	Numero	Data	Motivo	Eseguito	Verificato	Approvato
	Rev 0	Ottobre 2023	Istanza VIA art.23 D.Lgs 152/06 - Istanza Autorizzazione Unica art.12 D.Lgs 387/03	ING. FORGIONE	ING. FORGIONE	CUBICO EDO SRL
IL PROGETTISTA Dott. Ing. Donato Forgione Via Raiale n.110/Bis 65128 PESCARA (PE) Ordine degli Ingegneri di Pescara n. 1814						Spazio riservato agli Enti
Tutti i diritti sono riservati, la riproduzione anche parziale del disegno è vietata.						

Quadro di Insieme

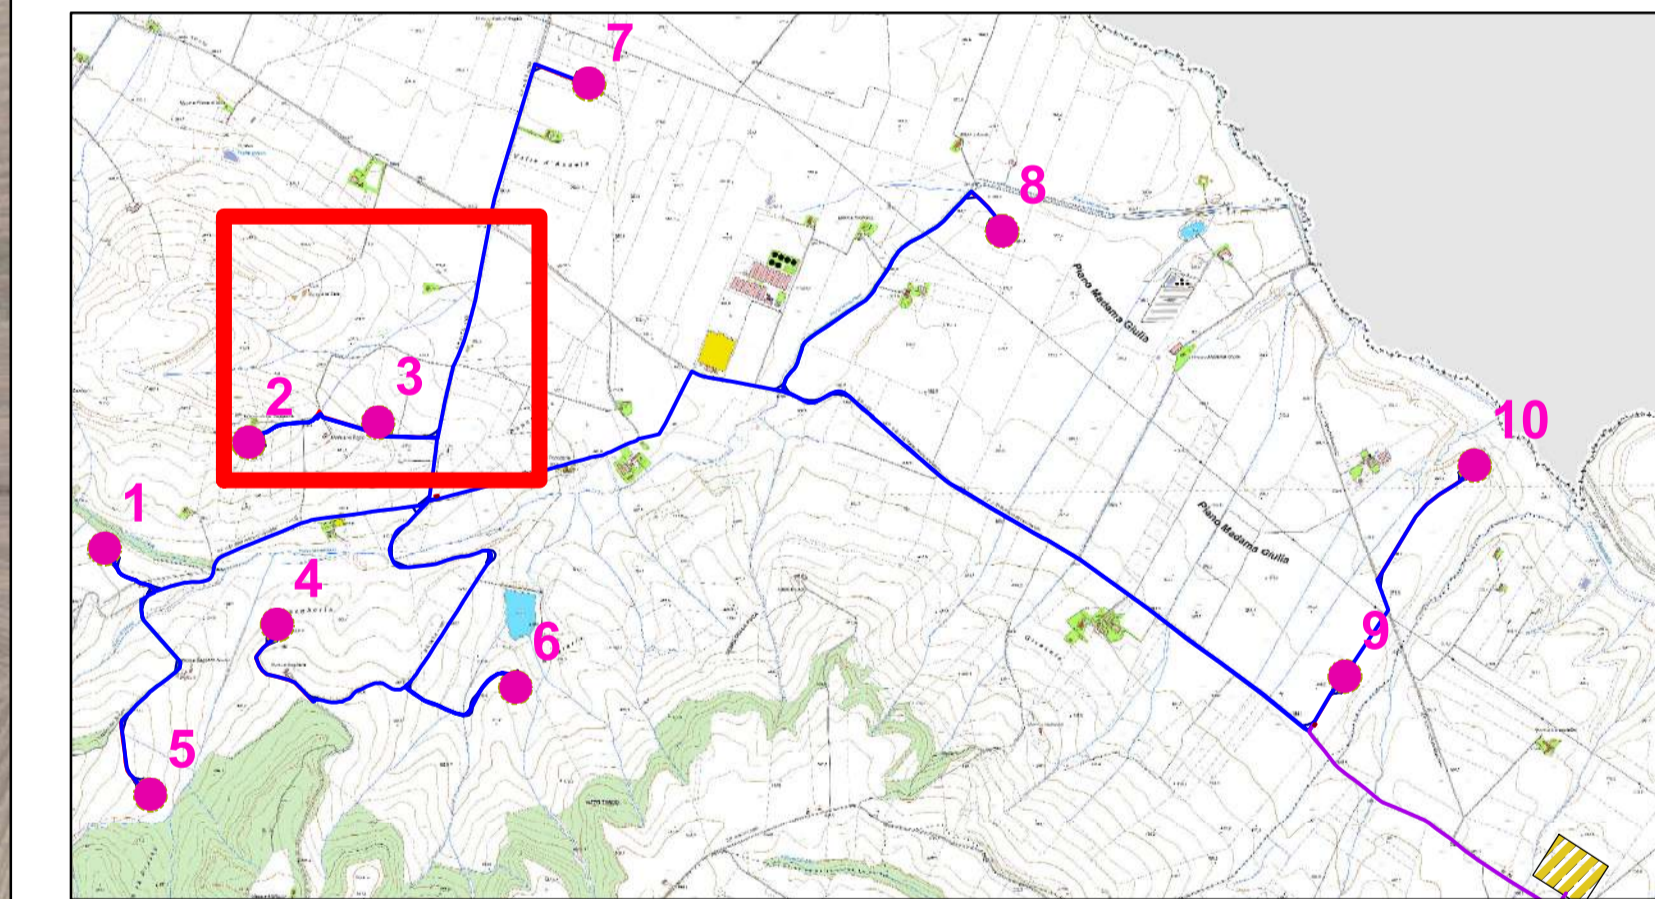

- Legenda**
- WTG Progetto
 - Cabina Est Raccolta Elevazione
 - Limiti Comunali
 - Cavidotto AT
 - Cavidotto MT
 - Ingombro rotore
 - Piazzola Definitiva
 - Viabilità da allargare
 - Viabilità di accesso
 - SE Esistente
 - Interferenza Ponte
 - Interferenza Reticolo Idrografico
 - Interferenza Tratturo Palazzo-Irsina
 - Interferenza Elemento Stradale
 - Interferenza Elettrodotto

