


<b>REGIONE BASILICATA</b> 	<b>PROVINCIA DI POTENZA</b> 	<b>COMUNE DI BANZI</b> 
Denominazione impianto: <b>"Piano Madama Giulia"</b>		
Ubicazione: <b>Comune di Banzi (PZ)</b> <b>Località Piano Madama Giulia</b>		Fogli: vari Particelle: varie
<b>PROGETTO DEFINITIVO</b> di un parco eolico composto da n.10 aerogeneratori da 4MW per una potenza complessiva pari a 40 MW, da ubicarsi in agro del comune di Banzi (PZ) in località "Piano Madama Giulia", delle opere connesse e delle infrastrutture indispensabili ricadenti nei comuni di Banzi (PZ) e Genzano di Lucania (PZ).		
<b>PROPRONENTE</b> <b>CUBICO EDO S.R.L.</b> Via Alessandro Manzoni n.43 20121 Milano (MI) Partita IVA: 12914340968 Indirizzo PEC: cubicoedo@legalmail.it		Tav. n° <b>A.16.a.20.5.a</b> Scala <b>1 : 2.000</b>
<b>ELABORATO</b> Planimetria con individuazione interferenze		
Numero	Data	Motivo
Rev 0	Ottobre 2023	Istanza VIA art.23 D.Lgs 152/06 - Istanza Autorizzazione Unica art.12 D.Lgs 387/03
Eseguito	Verificato	Approvato
ING. FORGIONE	ING. FORGIONE	CUBICO EDO SRL
<b>IL PROGETTISTA</b> Dott. Ing. Donato Forgione Via Raiale n.110/Bis 65128 PESCARA (PE) Ordine degli Ingegneri di Pescara n. 1814		Spazio riservato agli Enti 
Tutti i diritti sono riservati, la riproduzione anche parziale del disegno è vietata.		

**Quadro di Insieme**

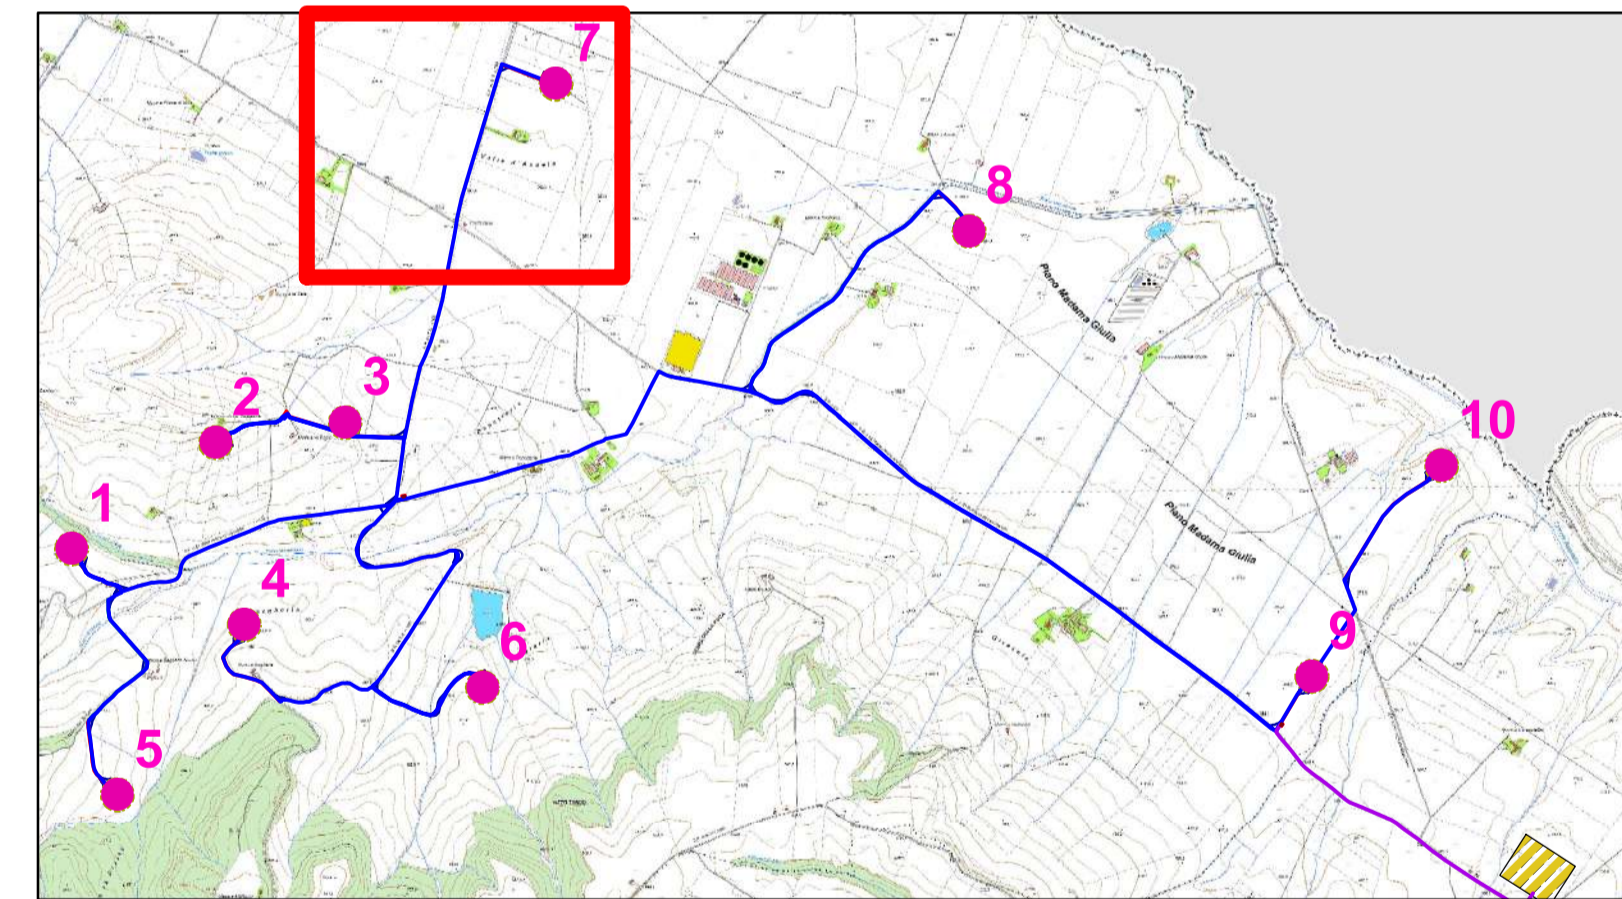

**Legenda**

- WTG Progetto
- Viabilità da allargare
- Cabina Est Raccolta Elevazione
- Viabilità di accesso
- Limiti Comunali
- ▨ SE Esistente
- Cavidotto AT
- Interferenza Ponte
- - - Cavidotto MT
- Interferenza Reticolo Idrografico
- - - Ingombro rotore
- Interferenza Tratturo Palazzo-Irsina
- Piazzola Definitiva
- Interferenza Elemento Stradale
- Interferenza Elettrodotto

**SCALA 1 : 2.000**

