




|  |                                 |  |               |               |                                |
|--|---------------------------------|--|---------------|---------------|--------------------------------|
| <b>REGIONE BASILICATA</b><br>  | <b>PROVINCIA DI POTENZA</b><br> | <b>COMUNE DI BANZI</b><br>   |               |               |                                |
| Denominazione impianto: <b>"Piano Madama Giulia"</b>   |                                 |  |               |               |                                |
| Ubicazione: <b>Comune di Banzi (PZ)</b><br><b>Località Piano Madama Giulia</b>   |                                 | Fogli: vari<br>Particelle: varie   |               |               |                                |
| <b>PROGETTO DEFINITIVO</b><br>di un parco eolico composto da n.10 aerogeneratori da 4MW per una potenza complessiva pari a 40 MW, da ubicarsi in agro del comune di Banzi (PZ) in località "Piano Madama Giulia", delle opere connesse e delle infrastrutture indispensabili ricadenti nei comuni di Banzi (PZ) e Genzano di Lucania (PZ). |                                 |  |               |               |                                |
| <b>PROPONENTE</b><br><b>CUBICO EDO S.R.L.</b><br>Via Alessandro Manzoni n.43<br>20121 Milano (MI)<br>Partita IVA: 12914340968<br>Indirizzo PEC: cubicoedo@legalmail.it   |                                 | Tav. n° <b>A.16.a.20.6.b</b><br>Scala <b>1 : 2.000</b>                             |               |               |                                |
| <b>ELABORATO</b><br>Planimetria con individuazione interferenze  |                                 |  |               |               |                                |
| Numero   | Data                            | Motivo   | Eseguito      | Verificato    | Approvato                      |
| Rev 0  | Ottobre 2023                    | Istanza VIA art.23 D.Lgs 152/06 – Istanza Autorizzazione Unica art.12 D.Lgs 387/03 | ING. FORGIONE | ING. FORGIONE | CUBICO EDO SRL                 |
| <b>IL PROGETTISTA</b><br>Dott. Ing. Donato Forgione<br>Via Raiale n.110/Bis<br>65128 PESCARA (PE)<br>Ordine degli Ingegneri di Pescara n. 1814   |                                 |  |               |               | Spazio riservato agli Enti<br> |
| Tutti i diritti sono riservati, la riproduzione anche parziale del disegno è vietata.  |                                 |  |               |               |                                |

### Quadro di Insieme

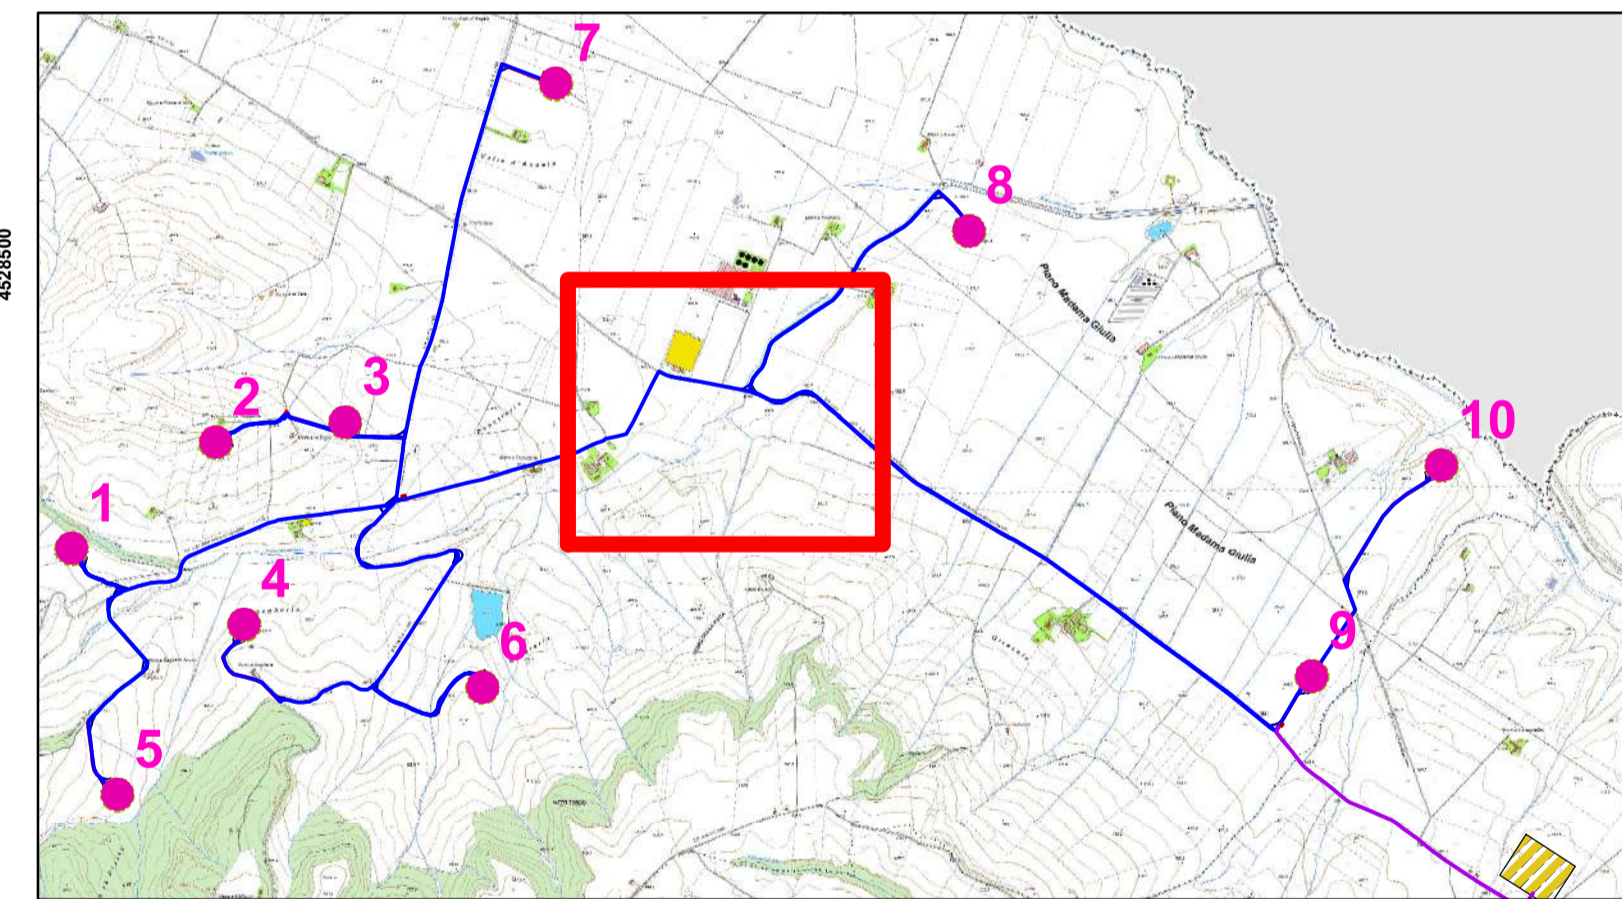

**Legenda**

- WTG Progetto
- Cabina Est Raccolta Elevazione
- Limiti Comunali
- Cavidotto AT
- - - Cavidotto MT
- - - Ingombro rotore
- Piazzola Definitiva
- Viabilità da allargare
- Viabilità di accesso
- SE Esistente
- Interferenza Ponte
- Interferenza Reticolo Idrografico
- Interferenza Tratturo Palazzo-Irsina
- Interferenza Elemento Stradale
- Interferenza Elettrodotto

**SCALA 1 : 2.000**

