


| REGIONE BASILICATA | PROVINCIA DI POTENZA | COMUNE DI BANZI | | | | | | | | | | | | |
|--|----------------------|--|--------|-------|--------------|--|--|----------|------------|-----------|---------------|---------------|----------------|----------------------------|
| | | | | | | | | | | | | | | |
| Denominazione impianto: "Piano Madama Giulia" | | | | | | | | | | | | | | |
| Ubicazione: Comune di Banzi (PZ) Località Piano Madama Giulia | | Fogli: vari Particelle: varie | | | | | | | | | | | | |
| <p>PROGETTO DEFINITIVO di un parco eolico composto da n.10 aerogeneratori da 4MW per una potenza complessiva pari a 40 MW, da ubicarsi in agro del comune di Banzi (PZ) in località "Piano Madama Giulia", delle opere connesse e delle infrastrutture indispensabili ricadenti nei comuni di Banzi (PZ) e Genzano di Lucania (PZ).</p> | | | | | | | | | | | | | | |
| PROPRONENTE CUBICO EDO S.R.L. Via Alessandro Manzoni n.43 20121 Milano (MI) Partita IVA: 12914340968 Indirizzo PEC: cubicoedo@legalmail.it | | Tav. n° A.16.a.21.3 Scala 1 : 2.000 | | | | | | | | | | | | |
| ELABORATO Planimetria della sistemazione finale del sito | | | | | | | | | | | | | | |
| <table border="1"> <thead> <tr> <th>Numero</th> <th>Data</th> <th>Motivo</th> </tr> </thead> <tbody> <tr> <td>Rev 0</td> <td>Ottobre 2023</td> <td>Istanza VIA art.23 D.Lgs 152/06 - Istanza Autorizzazione Unica art.12 D.Lgs 387/03</td> </tr> </tbody> </table> | Numero | Data | Motivo | Rev 0 | Ottobre 2023 | Istanza VIA art.23 D.Lgs 152/06 - Istanza Autorizzazione Unica art.12 D.Lgs 387/03 | <table border="1"> <thead> <tr> <th>Eseguito</th> <th>Verificato</th> <th>Approvato</th> </tr> </thead> <tbody> <tr> <td>ING. FORGIONE</td> <td>ING. FORGIONE</td> <td>CUBICO EDO SRL</td> </tr> </tbody> </table> | Eseguito | Verificato | Approvato | ING. FORGIONE | ING. FORGIONE | CUBICO EDO SRL | Spazio riservato agli Enti |
| Numero | Data | Motivo | | | | | | | | | | | | |
| Rev 0 | Ottobre 2023 | Istanza VIA art.23 D.Lgs 152/06 - Istanza Autorizzazione Unica art.12 D.Lgs 387/03 | | | | | | | | | | | | |
| Eseguito | Verificato | Approvato | | | | | | | | | | | | |
| ING. FORGIONE | ING. FORGIONE | CUBICO EDO SRL | | | | | | | | | | | | |
| IL PROGETTISTA Dott. Ing. Donato Forgione Via Raiale n.110/Bis 65128 PESCARA (PE) Ordine degli Ingegneri di Pescara n. 1814 | | | | | | | | | | | | | | |
| | | | | | | | | | | | | | | |
| <small>Tutti i diritti sono riservati, la riproduzione anche parziale del disegno è vietata.</small> | | | | | | | | | | | | | | |

Quadro di Insieme

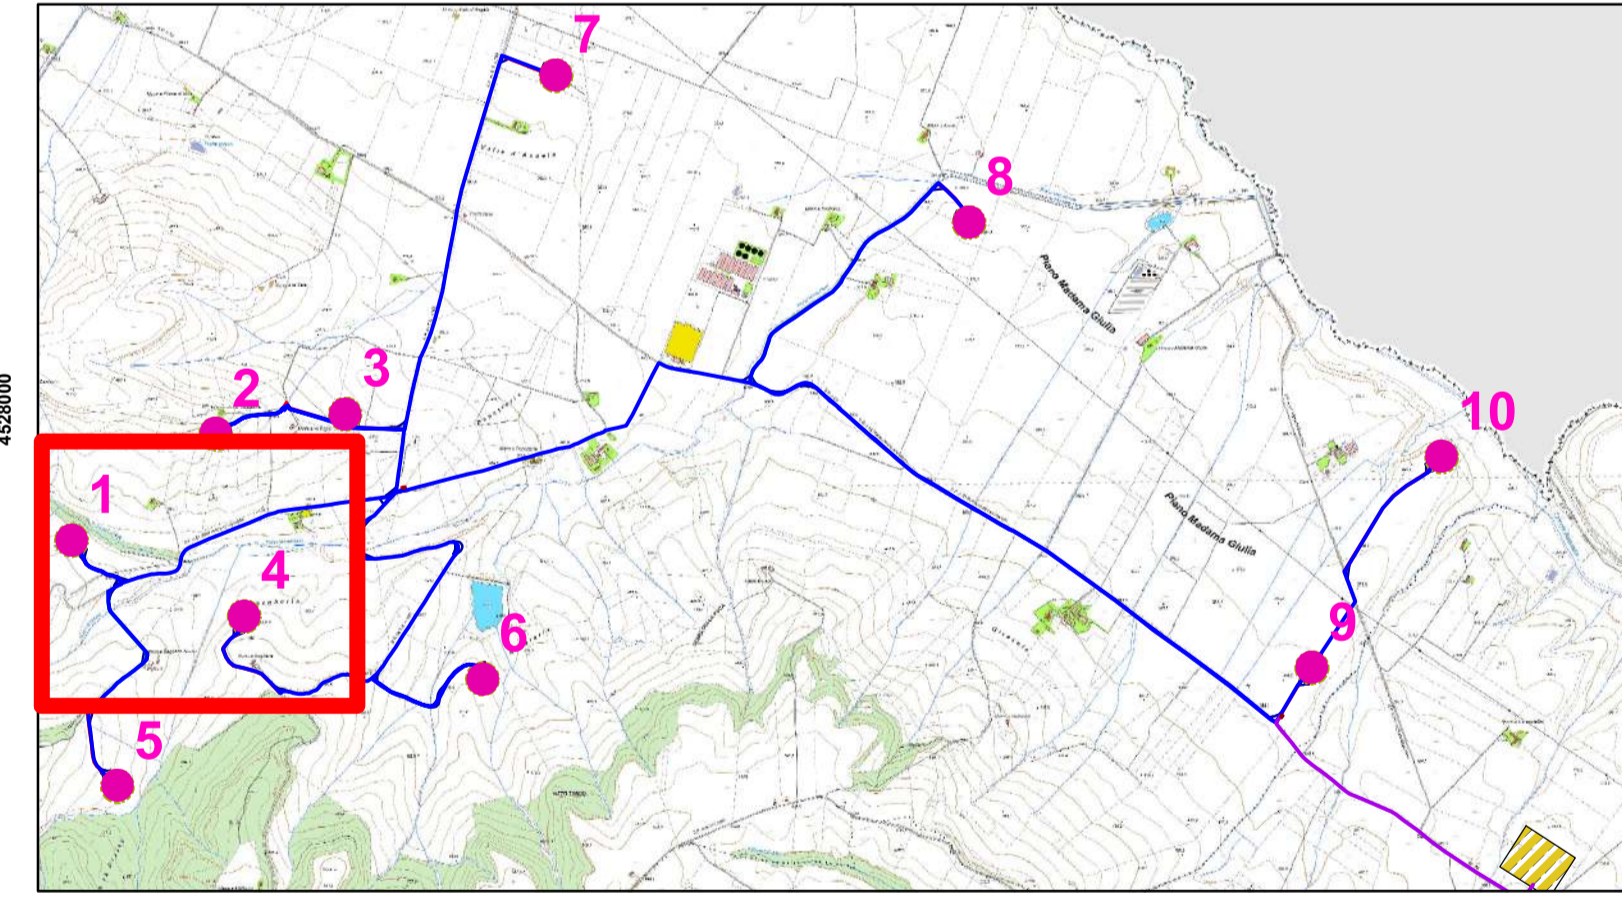

Legenda

- Limiti Comunali
- Piazzola Definitiva
- Cabina
- Viabilità da allargare
- Cavidotto AT
- Viabilità di accesso
- Cavidotto MT
- SE Esistente
- Ingombro rotore
- WTG Progetto

SCALA 1 : 2.000

