


<b>REGIONE BASILICATA</b>	<b>PROVINCIA DI POTENZA</b>	<b>COMUNE DI BANZI</b>			
Denominazione impianto: <b>"Piano Madama Giulia"</b>					
Ubicazione: <b>Comune di Banzi (PZ) Località Piano Madama Giulia</b>		Fogli: vari Particelle: varie			
<b>PROGETTO DEFINITIVO</b>					
di un parco eolico composto da n.10 aerogeneratori da 4MW per una potenza complessiva pari a 40 MW, da ubicarsi in agro del comune di Banzi (PZ) in località "Piano Madama Giulia", delle opere connesse e delle infrastrutture indispensabili ricadenti nei comuni di Banzi (PZ) e Genzano di Lucania (PZ).					
<b>PROPONENTE</b>		<b>CUBICO EDO S.R.L.</b>			
		Via Alessandro Manzoni n.43 20121 Milano (MI) Partita IVA: 12914340968 Indirizzo PEC: cubicoedo@legalmail.it			
<b>ELABORATO</b>		Tav. n° <b>A.16.a.4.7</b>			
<b>CARTA VINCOLO IDROGEOLOGICO</b>		Scala <b>1 : 15.000</b>			
Numero	Data	Motivo	Eseguito	Verificato	Approvato
Rev 0	Ottobre 2023	Istanza VIA art.23 D.Lgs.152/06 – Istanza Autorizzazione Unica art.12 D.Lgs.387/03			
<b>IL PROGETTISTA</b>				Spazio riservato agli Enti	
Dott. Ing. Donato Forgiione Via Raiate n.110/Bis 65128 PESCARA (PE) Ordine degli Ingegneri di Pescara n. 1814 Email: donatoforgione@yahoo.it Tel.: 3461042487					
Tutti i diritti sono riservati, la riproduzione anche parziale del disegno è vietata.					

**Legenda**

- WTG\_point
- Cabina
- Cavidotto AT
- Cavidotto MT
- - - Ingombro rotore
- Piazzola Definitiva
- Piazzola Temporanea
- Viabilità da allargare
- Viabilità di accesso
- Allargamento temporaneo
- Area cantiere
- SE Esistente

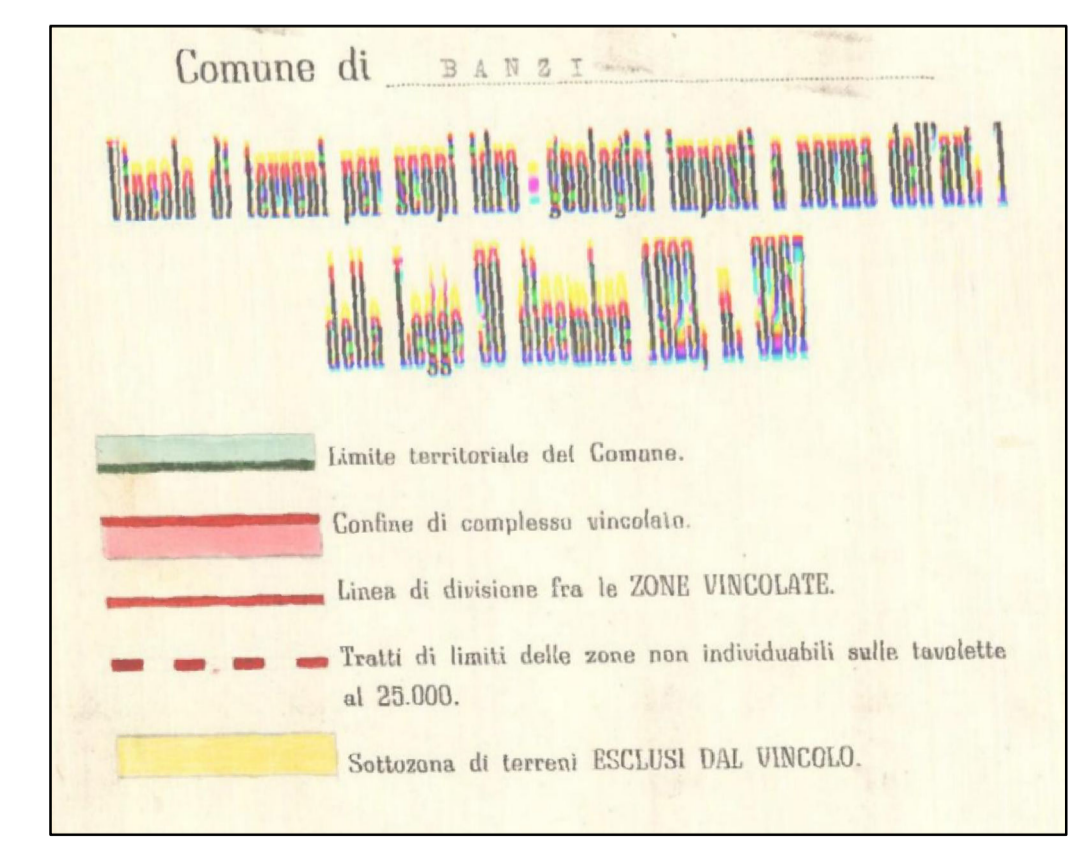

**SCALA 1 : 15.000**

