



## PARTICOLARI CAVIDOTTO AT

POSA CAVO AT SOTTO STRADA ASFALTATA

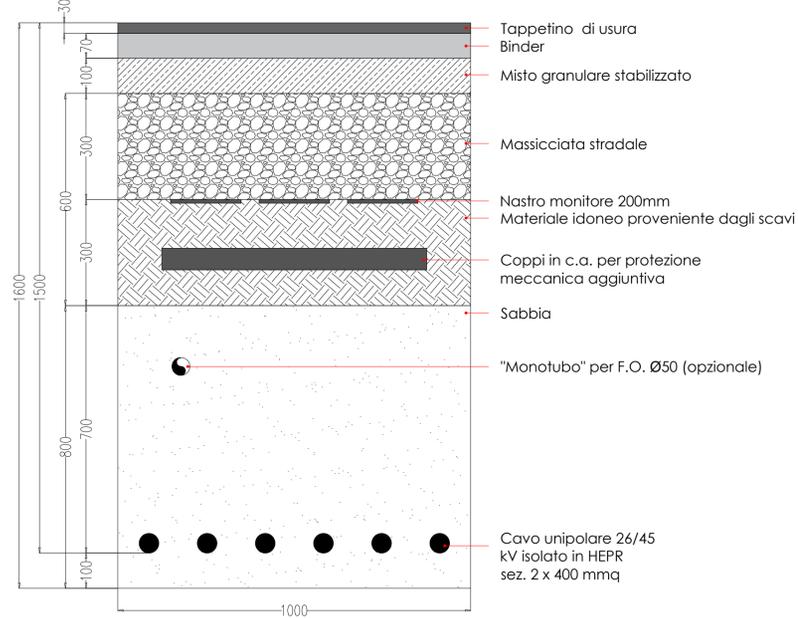


POSA CAVO AT SOTTO TERRENO VEGETALE

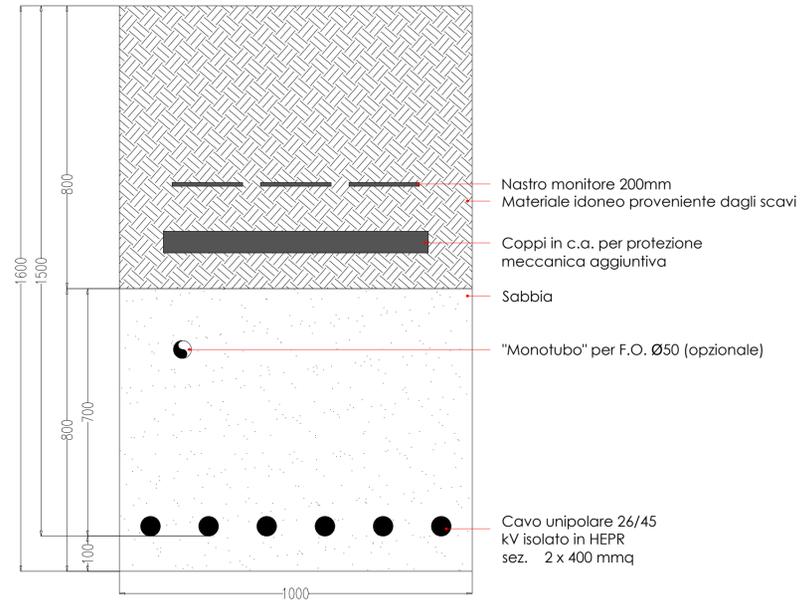


Scala 1:10

## PARTICOLARI CAVIDOTTO MT


POSA CAVO MT SOTTO STRADA ASFALTATA

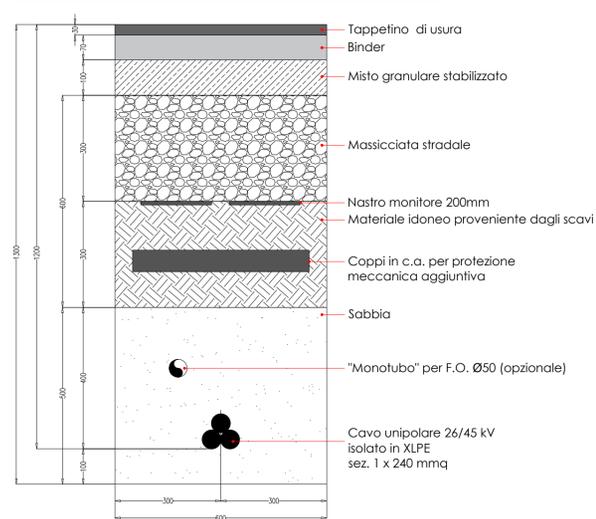

POSA CAVO MT SOTTO STRADA BRECCIATA

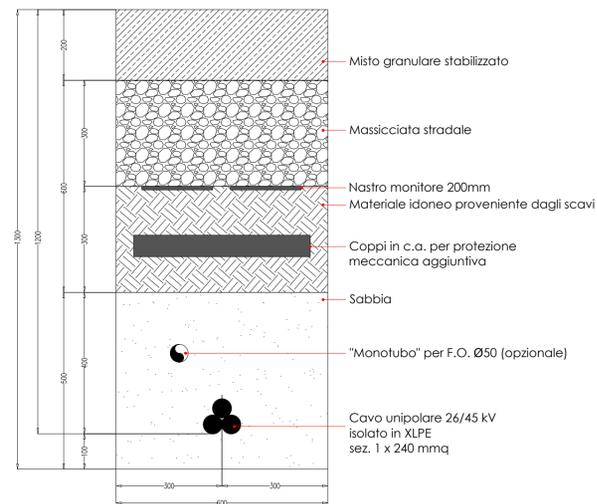

POSA CAVO MT SOTTO TERRENO VEGETALE

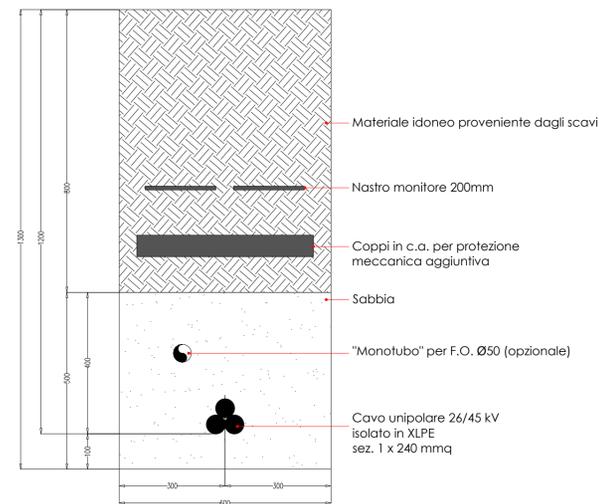

Scala 1:10

REGIONE BASILICATA



PROVINCIA DI POTENZA



COMUNE DI BANZI



Denominazione impianto:	<b>"Piano Madama Giulia"</b>	
Ubicazione:	Comune di Banzi (PZ) Località Piano Madama Giulia	Fogli: vari Particelle: varie

**PROGETTO DEFINITIVO**  
di un parco eolico composto da n.10 aerogeneratori da 4MW per una potenza complessiva pari a 40 MW, da ubicarsi in agro del comune di Banzi (PZ) in località "Piano Madama Giulia", delle opere connesse e delle infrastrutture indispensabili ricadenti nei comuni di Banzi (PZ) e Genzano di Lucania (PZ).

PROPONENTE



**CUBICO EDO S.R.L.**

Via Alessandro Manzoni n.43 20121  
Milano (MI)  
Partita IVA: 12914340968  
Indirizzo PEC: cubicoedo@legalmail.it

ELABORATO

**TIPICO CAVIDOTTI AT-MT**

Tav. n°

**A.16.b.9.4**


Scala

**1:10**

Numero	Data	Motivo	Eseguito	Verificato	Approvato
Rev 0	Ottobre 2023	Istanza VIA art.23 D.Lgs 152/06 - Istanza Autorizzazione Unica art.12 D.Lgs 387/03	ING. FORGIONE	ING. FORGIONE	CUBICO EDO SRL

IL PROGETTISTA

Dot. Ing. Donato Forgione  
Via Raiate n.110/Bis  
65128 PESCARA (PE)  
Ordine degli Ingegneri di Pescara n. 1814  
Email: donatoforgione@yahoo.it  
Tel.: 3461042487

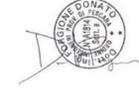

Spazio riservato agli Enti

Tutti i diritti sono riservati, la riproduzione anche parziale del disegno è vietata.