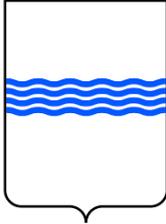
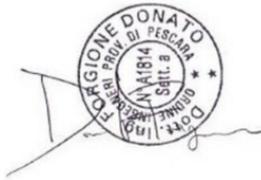


REGIONE BASILICATA		PROVINCIA DI POTENZA		COMUNE DI BANZI		
						
Denominazione impianto:		“Piano Madama Giulia”				
Ubicazione:		Comune di Banzi (PZ) Località Piano Madama Giulia		Fogli: vari Particelle: varie		
PROGETTO DEFINITIVO di un parco eolico composto da n.10 aerogeneratori da 4MW per una potenza complessiva pari a 40 MW, da ubicarsi in agro del comune di Banzi (PZ) in località “Piano Madama Giulia”, delle opere connesse e delle infrastrutture indispensabili ricadenti nei comuni di Banzi (PZ) e Genzano di Lucania (PZ).						
PROPONENTE 		CUBICO EDO S.R.L. Via Alessandro Manzoni n.43 20121 Milano (MI) Partita IVA: 12914340968 Indirizzo PEC: cubicoedo@legalmail.it				
ELABORATO				RELAZIONE TECNICA		
				Tav. n° A.9		
				Scala		
Aggiornamenti	Numero	Data	Motivo	Eseguito	Verificato	Approvato
	Rev 0	Ottobre 2023	Istanza VIA art.23 D.Lgs 152/06 – Istanza Autorizzazione Unica art.12 D.Lgs 387/03	ING. FORGIONE	ING. FORGIONE	CUBICO EDO SRL
IL PROGETTISTA Dott. Ing. Donato Forgione Via Raiale n.110/Bis 65128 PESCARA (PE) Ordine degli Ingegneri di Pescara n. 1814 Email: donatoforgione@yahoo.it Tel.: 3461042487				 Spazio riservato agli Enti		

INDICE

1 Descrizione progettuale	3
2 Inquadramento impianto	16
2.1 Sito di installazione	16
2.2 Potenza totale.....	17
3 Studio Anemologico del sito	17
4 Criteri di scelta delle soluzioni impiantistiche di protezione agenti fisici.. ..	22

1 DESCRIZIONE PROGETTUALE

La seguente Relazione Generale è relativa al progetto di un impianto di produzione di energia rinnovabile da fonte eolica costituito da n° 10 aerogeneratori Vestas V150 con diametro di 150m e altezza all'hub di 123m per una potenza massima di 40 MW, denominato "Piano Madama Giulia" sito nel Comune di Banzi (PZ), e delle relative opere connesse e delle infrastrutture indispensabili ricadenti nei Comuni di Banzi (PZ) e Genzano di Lucania (PZ), collegato in antenna a 36kV alla Rete Elettrica Nazionale mediante connessione su un futuro ampliamento della Stazione Elettrica (SE) della RTN a 380/150kV denominata "Genzano", ubicata all'interno del Comune di Genzano di Lucania (PZ), nel seguito definito il "**Progetto**".

In particolare, con il termine "Progetto" si fa riferimento all'insieme di: Impianto Eolico, costituito da n° 10 aerogeneratori, Cavidotto MT, Stazione Elettrica d'Utenza, Impianto d'Utenza per la Connessione (linea AT) ed Impianto di Rete per la connessione.

Si riporta di seguito stralcio della corografia di inquadramento:

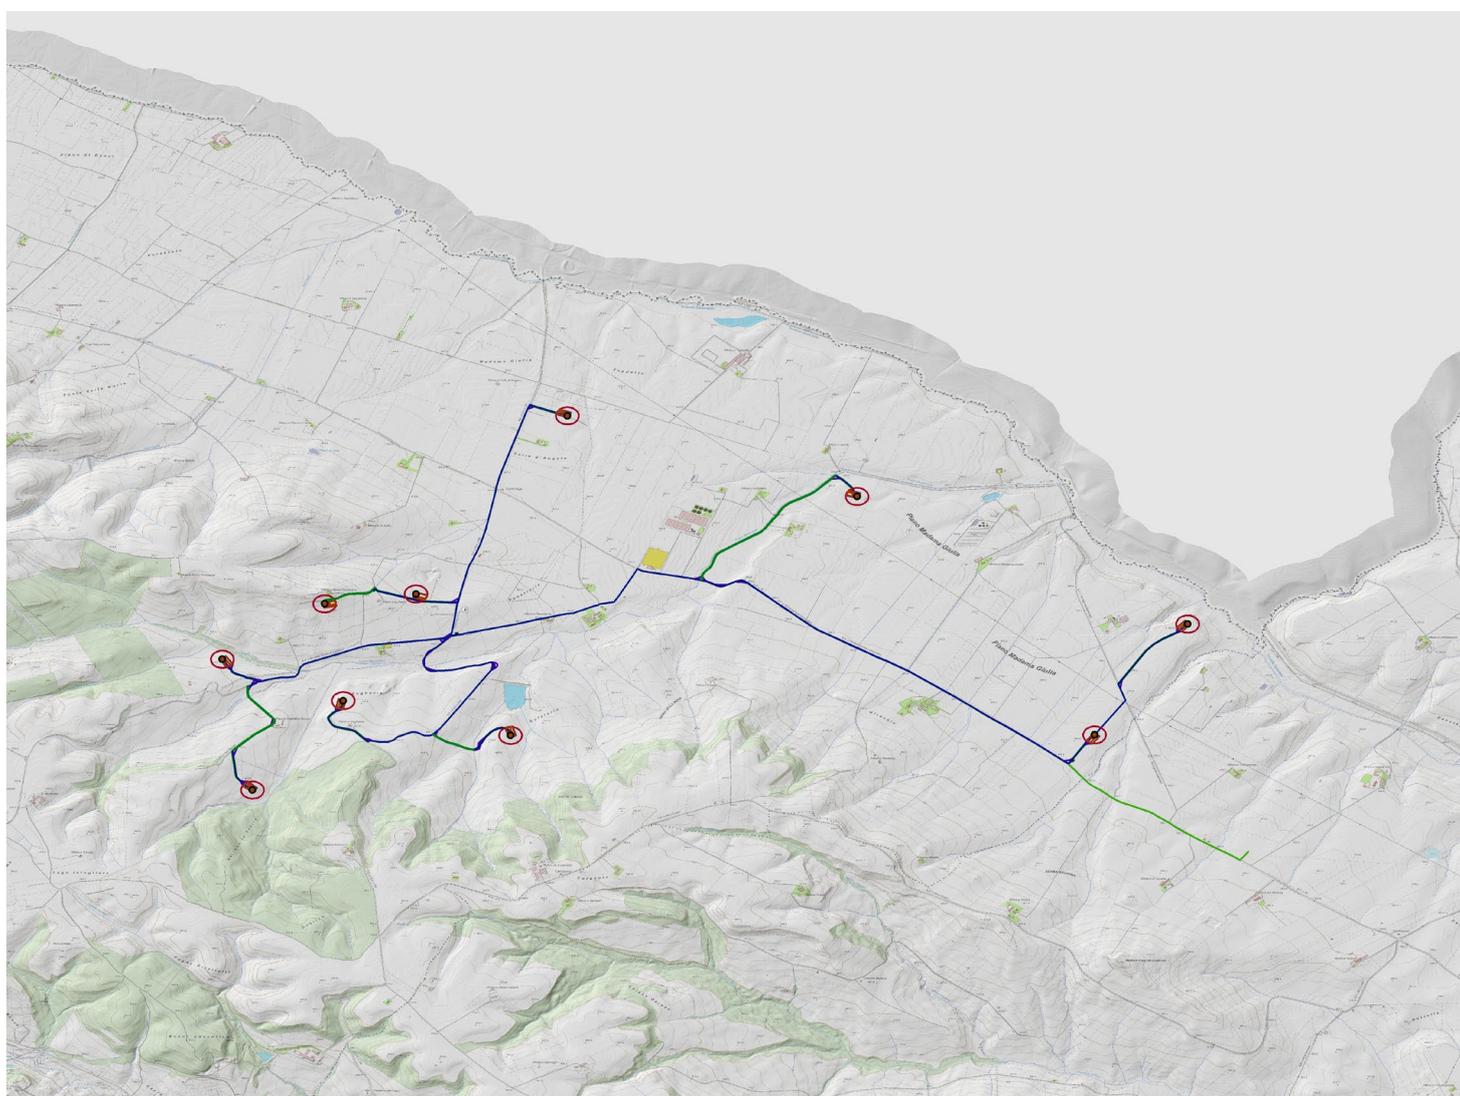


Figura 1 – Corografia d'inquadramento

Il tipo di aerogeneratore previsto per l'impianto in oggetto (aerogeneratore di progetto) è ad asse orizzontale con rotore tripala e una potenza massima di 4 MW, avente le caratteristiche principali di seguito riportate:

- rotore tripala a passo variabile, di diametro massimo pari a 150 m, posto sopravvento

alla torre di sostegno, costituito da 3 pale generalmente in resina epossidica rinforzata con fibra di vetro e da mozzo rigido in acciaio;

- navicella in carpenteria metallica con carenatura in vetroresina e lamiera, in cui sono collocati il generatore elettrico, il moltiplicatore di giri, il convertitore elettronico di potenza, il trasformatore BT/MT e le apparecchiature idrauliche ed elettriche di comando e controllo;
- torre di sostegno tubolare troncoconica in acciaio;
- altezza complessiva massima fuori terra dell'aerogeneratore pari a 198,00 m;
- diametro massimo alla base del sostegno tubolare: 6,00 m;
- area spazzata massima: 17.663 m².

Ai fini degli approfondimenti progettuali e dei relativi studi specialistici, si è scelto un modello di aerogeneratore idoneo ad essere conforme ai requisiti di sicurezza di cui al punto 1.2.1.4 del PIEAR. Le caratteristiche di dettaglio del modello di aerogeneratore scelto sono state utilizzate ai fini di redigere:

- studio anemologico e verifiche dei requisiti tecnici minimi di cui al punto 1.2.1.3 del PIEAR
- studio di impatto paesaggistico
- studio di fattibilità acustica
- analisi degli effetti della rottura degli organi rotanti
- Studio degli effetti di shadow - flickering

Per tutti gli altri aspetti progettuali sono state utilizzate le caratteristiche sopra riportate, sufficienti in particolare a svolgere la progettazione civile, la progettazione elettrica, la relazione vegetazionale, la relazione faunistica, lo studio di impatto elettro- magnetico, ecc.

DESCRIZIONE DEI DIVERSI ELEMENTI PROGETTUALI

▪ AEROGENERATORI

Un aerogeneratore o una turbina eolica trasforma l'energia cinetica posseduta dal vento in energia elettrica senza l'utilizzo di alcun combustibile e passando attraverso lo stadio di conversione in energia meccanica di rotazione effettuato dalle pale. Come illustrato meglio di seguito, al fine di sfruttare l'energia cinetica contenuta nel vento, convertendola in energia elettrica una turbina eolica utilizza diversi componenti sia meccanici che elettrici. In particolare, il rotore (pale e mozzo) estrae l'energia dal vento convertendola in energia meccanica di rotazione e costituisce il "motore primo" dell'aerogeneratore, mentre la conversione dell'energia meccanica in elettrica è effettuata grazie alla presenza di un generatore elettrico.

Un aerogeneratore richiede una velocità minima del vento (cut-in) di 2-4 m/s ed eroga la potenza di progetto ad una velocità del vento di 10-14 m/s. A velocità elevate, generalmente di 20-25 m/s (cut-off) la turbina viene arrestata dal sistema frenante per ragioni di sicurezza. Il blocco può avvenire con veri e propri freni meccanici che arrestano il rotore o, per le pale ad inclinazione variabile "nascondendo" le stesse al vento mettendole nella cosiddetta posizione a "bandiera".

Le turbine eoliche possono essere suddivise in base alla tecnologia costruttiva in due macro-famiglie:

- turbine ad asse verticale - VAWT (Vertical Axis Wind Turbine),
- turbine ad asse orizzontale - HAWT (Horizontal Axis Wind Turbine).

Le turbine VAWT costituiscono l'1% delle turbine attualmente in uso, mentre il restante 99% è costituito dalle HAWT. Delle turbine ad asse orizzontale, circa il 99% di quelle installate è a tre pale mentre l'1% a due pale.

L'aerogeneratore eolico ad asse orizzontale è costituito da una **torre** tubolare in acciaio che porta alla sua sommità la **navicella**, all'interno della quale sono alloggiati l'albero di trasmissione lento, il moltiplicatore di giri, l'albero veloce, il generatore elettrico ed i dispositivi ausiliari. All'estremità dell'albero lento, corrispondente all'estremo anteriore della navicella, è fissato il **rotore** costituito da un mozzo sul quale sono montate le pale. La navicella può ruotare rispetto al sostegno in modo tale da tenere l'asse della macchina sempre parallela alla

direzione del vento (movimento di imbardata); inoltre è dotata di un sistema di controllo del passo che, in corrispondenza di alta velocità del vento, mantiene la produzione di energia al suo valore nominale indipendentemente dalla temperatura e dalla densità dell'aria; in corrispondenza invece di bassa velocità del vento, il sistema a passo variabile e quello di controllo ottimizzano la produzione di energia scegliendo la combinazione ottimale tra velocità del rotore e angolo di orientamento delle pale in modo da avere massimo rendimento.

Torre di sostegno

La torre è caratterizzata da quattro moduli tronco conici in acciaio ad innesto. I tronconi saranno realizzati in officina quindi trasportati e montati in cantiere. Alla base della torre ci sarà una porta che permetterà l'accesso ad una scala montata all'interno, dotata ovviamente di opportuni sistemi di protezione (parapetti). La torre sarà protetta contro la corrosione da un sistema di verniciatura multistrato. Allo scopo di ridurre al minimo la necessità di raggiungere la navicella tramite le scale, il sistema di controllo del convertitore e di comando dell'aerogeneratore saranno sistemati in quadri montati su una piattaforma separata alla base della torre. L'energia elettrica prodotta verrà trasmessa alla base della torre tramite cavi installati su una passerella verticale ed opportunamente schermati. Per la trasmissione dei segnali di controllo alla navicella saranno installati cavi a fibre ottiche. Torri, navicelle e pali saranno realizzati con colori che si inseriscono armonicamente nell'ambiente circostante, fatte salve altre tonalità derivanti da disposizioni di sicurezza.

Pale

Le pale sono in fibra di vetro rinforzata con resina epossidica e fibra di carbonio. Esse sono realizzate con due gusci ancorati ad una trave portante e sono collegate al mozzo per mezzo di cuscinetti che consentono la rotazione della pala attorno al proprio asse (pitch system). I cuscinetti sono sferici a 4 punte e vengono collegati al mozzo tramite bulloni.

Navicella

La navicella ospita al proprio interno la catena cinematica che trasmette il moto dalle pale al generatore elettrico. Una copertura in fibra di vetro protegge i componenti della macchina dagli agenti atmosferici e riduce il rumore prodotto a livelli accettabili. Sul retro della navicella è posta una porta attraverso la quale, mediante l'utilizzo di un palanco, possono essere rimossi attrezzature e componenti della navicella. L'accesso al tetto avviene attraverso un lucernario. La navicella, inoltre, è provvista di illuminazione.

Il sistema frenante

Il sistema frenante, attraverso la "messa in bandiera" delle pale e l'azionamento del freno di stazionamento dotato di sistema idraulico, permette di arrestare all'occorrenza la rotazione dell'aerogeneratore. E' presente anche un sistema di frenata d'emergenza a ganasce che, tramite attuatori idraulici veloci, ferma le pale in brevissimo tempo. Tale frenata, essendo causa di importante fatica meccanica per tutta la struttura della torre, avviene solo in caso di avaria grave, di black-out della rete o di intervento del personale attraverso l'azionamento degli appositi pulsanti di emergenza.

Rotore

Il rotore avrà una velocità di rotazione variabile. Combinato con un sistema di regolazione del passo delle pale, fornisce la migliore resa possibile adattandosi nel contempo alle specifiche della rete elettrica (accoppiamento con generatore) e minimizzando le emissioni acustiche. Le pale, a profilo alare, sono ottimizzate per operare a velocità variabile e saranno protette dalle scariche atmosferiche da un sistema parafulmine integrato. L'interfaccia tra il rotore ed il sistema di trasmissione del moto è il mozzo. I cuscinetti delle pale sono imbullonati direttamente sul mozzo, che sostiene anche le flange per gli attuatori di passo e le corrispondenti unità di controllo. Il gruppo mozzo è schermato secondo il principio della gabbia di Faraday, in modo da fornire la protezione ottimale ai componenti elettronici installati al suo interno. Il mozzo sarà realizzato in ghisa fusa a forma combinata di stella e sfera, in modo tale da ottenere un flusso di carico ottimale con un peso dei componenti ridotto e con dimensioni esterne contenute.

Durante il funzionamento sistemi di controllo della velocità e del passo interagiscono per ottenere il rapporto ottimale tra massima resa e minimo carico. Con bassa velocità del vento e a carico parziale il generatore eolico opera a passo delle pale costante e velocità del rotore variabile, sfruttando costantemente la miglior aerodinamica possibile al fine di ottenere un'efficienza ottimale. La bassa velocità del rotore alle basse velocità è piacevole e mantiene bassi i livelli di emissione acustica. A potenza nominale e ad alte velocità del vento il sistema di controllo del rotore agisce sull'attuatore del passo delle pale per mantenere una generazione di potenza costante; le raffiche di vento fanno accelerare il rotore che viene gradualmente rallentato dal controllo del passo. Questo sistema di controllo permette una riduzione significativa del carico sul generatore eolico fornendo contemporaneamente alla rete energia ad alto livello di compatibilità. Le pale sono collegate al mozzo mediante cuscinetti a doppia corona di rulli a quattro contatti ed il passo è regolato autonomamente per ogni pala. Gli attuatori del passo, che ruotano con le pale, sono motori a corrente continua ed agiscono sulla dentatura interna dei cuscinetti a quattro contatti tramite un ingranaggio epicicloidale a bassa velocità. Per sincronizzare le regolazioni delle singole pale viene utilizzato un controller sincrono molto rapido e preciso. Per mantenere operativi gli attuatori del passo in caso di guasti alla rete o all'aerogeneratore ogni pala del rotore ha un proprio set di batterie che ruotano con la pala. Gli attuatori del passo, il carica batteria ed il sistema di controllo sono posizionati nel mozzo del rotore in modo da essere completamente schermati e quindi protetti in modo ottimale contro gli agenti atmosferici o i fulmini. Oltre a controllare la potenza in uscita il controllo del passo serve da sistema di sicurezza primario.

Durante la normale azione di frenaggio i bordi d'attacco delle pale vengono ruotati in direzione del vento. Il meccanismo di controllo del passo agisce in modo indipendente su ogni pala. Pertanto, nel caso in cui l'attuatore del passo dovesse venire a mancare su due pale, la terza può ancora riportare il rotore sotto controllo ad una velocità di rotazione sicura nel giro di pochi secondi. In tal modo si ha un sistema di sicurezza a tripla ridondanza. Quando l'aerogeneratore è in posizione di parcheggio, le pale del rotore vengono messe a bandiera. Ciò riduce nettamente il carico sull'aerogeneratore, e quindi sulla torre. Tale posizione, viene pertanto attuata in condizioni climatiche di bufera.

Sistema di controllo

Tutto il funzionamento dell'aerogeneratore è controllato da un sistema a microprocessori che attua un'architettura multiprocessore in tempo reale. Tale sistema è collegato a un gran numero di sensori mediante cavi a fibre ottiche. In tal modo si garantisce la più alta rapidità di trasferimento del segnale e la maggior sicurezza contro le correnti vaganti o i colpi di fulmine. Il computer installato nell'impianto definisce i valori di velocità del rotore e del passo delle pale e funge quindi anche da sistema di supervisione dell'unità di controllo distribuite dell'impianto elettrico e del meccanismo di controllo del passo alloggiato nel mozzo.

La tensione di rete, la fase, la frequenza, la velocità del rotore e del generatore, varie temperature, livelli di vibrazione, la pressione dell'olio, l'usura delle pastiglie dei freni, l'avvolgimento dei cavi, nonché le condizioni meteorologiche vengono monitorate continuamente. Le funzioni più critiche e sensibili ai guasti vengono monitorate con ridondanza. In caso di emergenza si può far scattare un rapido arresto mediante un circuito cablatto in emergenza, persino in assenza del computer e dell'alimentazione esterna. Tutti i dati possono essere monitorati a distanza in modo da consentire il telecontrollo e la tele gestione di ogni singolo aerogeneratore.

Impianto elettrico del generatore eolico

L'impianto elettrico è un componente fondamentale per un rendimento ottimale ed una fornitura alla rete di energia di prima qualità. Il generatore asincrono a doppio avvolgimento consente il funzionamento a velocità variabile con limitazione della potenza da inviare al circuito del convertitore, ed in tal modo garantisce le condizioni di maggior efficienza dell'aerogeneratore. Con vento debole la bassa velocità di inserimento va a tutto vantaggio dell'efficienza, riduce le emissioni acustiche, migliora le caratteristiche di fornitura alla rete. Il generatore a velocità variabile livella le fluttuazioni di potenza in condizioni di carico parziale ed offre un livellamento quasi totale in condizioni di potenza nominale. Ciò porta a condizioni di funzionamento più regolari dell'aerogeneratore e riduce nettamente i carichi dinamici strutturali. Le raffiche di vento sono "immagazzinate" dall'accelerazione del rotore e sono convogliate gradatamente alla rete. La tensione e la frequenza fornite alla rete restano assolutamente costanti. Inoltre, il sistema di controllo del convertitore può venire adattato ad una grande varietà di condizioni di rete e può persino servire reti deboli. Il convertitore è controllato attraverso circuiti di elettronica di potenza da un

microprocessore a modulazione di ampiezza d'impulso. La fornitura di corrente è quasi completamente priva di flicker, la gestione regolabile della potenza reattiva, la bassa distorsione, ed il minimo contenuto di armoniche definiscono una fornitura di energia eolica di alta qualità.

La bassa potenza di cortocircuito permette una migliore utilizzazione della capacità di rete disponibile e può evitare costosi interventi di potenziamento della rete. Grazie alla particolare tecnologia delle turbine previste, non sarà necessaria la realizzazione di una cabina di trasformazione BT/MT alla base di ogni palo in quanto questa è già alloggiata all'interno della torre d'acciaio; il trasformatore BT/MT con la relativa quadristica di media tensione fa parte dell'aerogeneratore ed è interamente installato all'interno dell'aerogeneratore stesso, a base torre.

Per la Rete di media tensione è stato individuato un trasformatore; il gruppo sarà collegato alla rete di media tensione attraverso pozzetti di linea per mezzo di cavi posati direttamente in cavidotti interrati convenientemente segnalati.

Fondazioni

Trattasi di un plinto in cls armato di grandi dimensioni, di forma in pianta circolare di diametro massimo pari a 22,00 mt, con un nocciolo centrale cilindrico con diametro massimo pari a 8,00 mt, con altezza complessiva pari a 3,00 mt.

Tale fondazione è di tipo indiretto su 14 pali di diametro 1200 mm, posizionati su una corona di raggio 9,50 mt e lunghezza variabile da 20 a 30,00 mt.

La sezione è rastremata a partire dal perimetro esterno, spessore 110 cm, fino al contatto con il nocciolo centrale citato dove lo spessore della sezione è di 300 cm. Le dimensioni *potranno subire modifiche* nel corso dei successivi livelli di progettazione.

Per le opere oggetto della presente relazione si prevede l'utilizzo dei seguenti materiali:

Calcestruzzo per opere di fondazione

Classe di esposizione	XC4
Classe di resistenza	C32/40
Resist, caratteristica a compressione cilindrica	$f_{ck} = 32 \text{ N/mm}^2$
Resist, caratteristica a compressione cubica	$R_{ck} = 40 \text{ N/mm}^2$
Modulo elastico	$E_c = 33350 \text{ N/mm}^2$
Resist, di calcolo a compressione	$f_{cd} = 18,13 \text{ N/mm}^2$
Resist, caratteristica a trazione	$f_{ctk} = 2,11 \text{ N/mm}^2$
Resist, di calcolo a trazione	$f_{ctd} = 1,41 \text{ N/mm}^2$
Resist, caratteristica a trazione per flessione	$f_{ctfk} = 2,53 \text{ N/mm}^2$
Resist, di calcolo a trazione per flessione	$f_{ctfd} = 1,68 \text{ N/mm}^2$
Rapporto acqua/cemento max	0,50
Contenuto cemento min	340 kg/m ³
Diametro inerte max	25 mm
Classe di consistenza	S4

Acciaio per armature c.a.

Acciaio per armatura tipo	B450C
Tensione caratteristica di snervamento	$f_{yk} = 450 \text{ N/mm}^2$
Tensione caratteristica di rottura	$f_{tk} = 540 \text{ N/mm}^2$
Modulo elastico	$E_s = 210000 \text{ N/mm}^2$

▪ VIABILITÀ E PIAZZOLE

Piazzole di costruzione

Il montaggio dell'aerogeneratore richiede la predisposizione di aree di dimensioni e caratteristiche opportune, necessarie per accogliere temporaneamente sia i componenti delle macchine (elementi della torre, pale, navicella, mozzo, etc.) che i mezzi necessari al sollevamento dei vari elementi. In corrispondenza della zona di collocazione della turbina si realizza una piazzola provvisoria delle dimensioni, come di seguito riportate, diverse in base all'orografia del suolo e alle modalità di deposito e montaggio della componentistica delle turbine, disposta in piano e con superficie in misto granulare, quale base di appoggio per le sezioni della torre, la navicella, il mozzo e l'ogiva. Lungo un lato della piazzola, su un'area idonea, si prevede area stoccaggio blade, in seguito calettate sul mozzo mediante una idonea gru, con cui si prevede anche al montaggio dell'ogiva. Il montaggio dell'aerogeneratore (cioè, in successione, degli elementi della torre, della navicella e del rotore) avviene per mezzo di una gru tralicciata, posizionata a circa 25-30 m dal centro della torre e precedentemente assemblata sul posto; si ritiene pertanto necessario realizzare uno spazio idoneo per il deposito degli elementi del braccio della gru tralicciata. Parallelamente a questo spazio si prevede una pista per il transito dei mezzi ausiliari al deposito e montaggio della gru, che si prevede coincidente per quanto possibile con la parte terminale della strada di accesso alla piazzola al fine di limitare al massimo le aree occupate durante i lavori.



Figura 2 – Piazzola per il montaggio dell'aerogeneratore

Viabilità di costruzione

La viabilità interna sarà costituita da una serie di strade e di piste di accesso che consentiranno di raggiungere agevolmente tutte le postazioni in cui verranno collocati gli aerogeneratori.

Tale viabilità interna sarà costituita sia da strade già esistenti che da nuove strade appositamente realizzate.

Le strade esistenti verranno adeguate in alcuni tratti per rispettare i raggi di curvatura e l'ingombro trasversale dei mezzi di trasporto dei componenti dell'aerogeneratore. Tali adeguamenti consisteranno quindi essenzialmente in raccordi agli incroci di strade e ampliamenti della sede stradale nei tratti di minore larghezza, per la cui esecuzione sarà richiesta l'asportazione, lateralmente alle strade, dello strato superficiale di terreno vegetale e la sua sostituzione con uno strato di misto granulare stabilizzato. Le piste di nuova costruzione avranno una larghezza di 5,0 m e su di esse, dopo l'esecuzione della necessaria compattazione, verrà steso uno strato di geotessile, quindi verrà realizzata una fondazione in misto granulare dello spessore di 50 cm e infine uno strato superficiale di massiccata dello spessore di 10 cm. Verranno eseguite opere di scavo, compattazione e stabilizzazione nonché riempimento con inerti costipati e rullati così da avere un sottofondo atto a sostenere i carichi dei mezzi eccezionali nelle fasi di accesso e manovra. La costruzione delle strade di accesso in fase di cantiere e di quelle definitive dovrà rispettare adeguate pendenze sia trasversali che longitudinali allo scopo di consentire il drenaggio delle acque impedendo gli accumuli in prossimità delle piazzole di lavoro degli aerogeneratori. A tal fine le strade dovranno essere realizzate con sezione a pendenza

con inclinazione di circa il 2%.

Piazzole e viabilità in fase di ripristino

A valle del montaggio dell'aerogeneratore, tutte le aree adoperate per le operazioni verranno ripristinate, tornando così all'uso originario, e la piazzola verrà ridotta per la fase di esercizio dell'impianto ad una superficie di circa 1.500 mq oltre l'area occupata dalla fondazione, atte a consentire lo stazionamento di una eventuale autogru da utilizzarsi per lavori di manutenzione. Le aree esterne alla piazzola definitiva, occupate temporaneamente per la fase di cantiere, verranno ripristinate alle condizioni iniziali.

- **CAVIDOTTI MT**

Al di sotto della viabilità interna al parco o al di sotto delle proprietà private, correranno i cavi di media tensione che trasmetteranno l'energia elettrica prodotta dagli aerogeneratori alla sottostazione MT/AT e quindi alla rete elettrica nazionale.

Caratteristiche Elettriche del Sistema MT

Tensione nominale di esercizio (U)	30 Kv	
Tensione massima (Um)	36 Kv	
Frequenza nominale del sistema	50 Hz	
stato del neutro	isola to	
Massima corrente di corto circuito trifase		(1)
Massima corrente di guasto a terra monofase e durata		(1)

Note:

(1) da determinare durante la progettazione esecutiva dei sistemi elettrici.

Cavo 30 KV: Caratteristiche Tecniche e Requisiti


Tensione di esercizio (Ue) 30 kV
 Tipo di cavo Cavo MT unipolare schermato con isolamento estruso, riunito ad elica visibile Note:

Sigla di identificazione	ARG7H1(AR)E (x)
Conduttori	Alluminio
Isolamento	Mescola di polietilene reticolato (qualità DIX 8)
Schermo	filo di rame
Guaina esterna	Da definire durante la progettazione esecutiva dei sistemi elettrici
Potenza da trasmettere	Da definire durante la progettazione esecutiva dei sistemi elettrici
Sezione conduttore	Da definire durante la progettazione esecutiva dei sistemi elettrici
Messa a terra della guaina	Da definire durante la progettazione esecutiva dei sistemi elettrici
Tipo di posa	Direttamente interrato

Buche e Giunti

Nelle buche giunti si prescrive di realizzare una scorta sufficiente a poter effettuare un eventuale nuovo giunto (le dimensioni della buca giunti devono essere determinate dal fornitore in funzione del tipo di cavo MT utilizzato ed in funzione delle sue scelte operative).

Nella seguente figura si propone un tipico in cui si evidenzia il richiesto sfasamento dei giunti di ogni singola fase.

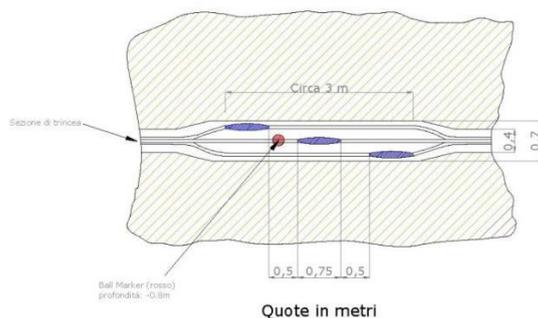

Sono prescritte le seguenti ulteriori indicazioni:

- Il fondo della buca giunti deve garantire che non vi sia ristagno di acqua piovana o di corrvazione; se necessario, le buche giunti si devono posizionare in luoghi appositamente studiati per evitare i ristagni d'acqua. Gli strati di ricoprimento sino alla quota di posa della protezione saranno eseguiti come nella sezione di scavo;
- La protezione, che nella trincea corrente può essere in PVC, nelle buche giunti deve essere sostituita da lastre in cls armato delle dimensioni 50 X 50 cm e spessore minimo pari a cm 4, dotate di golfari o maniglie per la movimentazione, Tutta la superficie della buca giunti deve essere "ricoperta" con dette lastre, gli strati superiori di ricoprimento saranno gli stessi descritti per la sezione corrente in trincea;
- Segnalamento della buca giunti con le "ball marker".

Posa dei cavi

La posa dei cavi di potenza sarà preceduta dal livellamento del fondo dello scavo e la posa di un cavidotto in tritubo DN50, per la posa dei cavi di comunicazione in fibra ottica. Tale tubo protettivo dovrà essere posato nella trincea in modo da consentire l'accesso ai cavi di potenza (apertura di scavo) per eventuali interventi di riparazione ed esecuzione giunti senza danneggiare il cavo di comunicazione.

La posa dei tubi dovrà avvenire in maniera tale da evitare ristagni di acqua (pendenza) e avendo cura nell'esecuzione delle giunzioni. Durante la posa delle tubazioni sarà inserito in queste un filo guida in acciaio.

La posa dovrà essere eseguita secondo le prescrizioni della Norma CEI 11-17, in particolare per quanto riguarda le temperature minime consentite per la posa e i raggi di curvatura minimi.

La bobina deve essere posizionata con l'asse di rotazione perpendicolare al tracciato di posa ed in modo che lo svolgimento del cavo avvenga dall'alto evitando di invertire la naturale curvatura del cavo nella bobina.

Scavi e Rinterri

Lo scavo sarà a sezione ristretta, con una larghezza variabile da cm 50 a 70 al fondo dello scavo; la sezione di scavo sarà parallelepipedica con le dimensioni come da particolare costruttivo relativo al tratto specifico. Dove previsto, sul fondo dello scavo, verrà realizzato un letto di sabbia lavata e vagliata, priva di elementi organici, a bassa resistività e del diametro massimo pari 2 mm su cui saranno posizionati i cavi direttamente interrati, a loro volta ricoperti da un ulteriore strato di sabbia dello spessore minimo, misurato rispetto all'estradosso dei cavi di cm 10, sul quale posare il tritubo. Anche il tritubo deve essere rinfiancato, per tutta la larghezza dello scavo, con sabbia fine sino alla quota minima di cm 20 rispetto all'estradosso dello stesso tritubo.

Sopra la lastra di protezione in PVC l'appaltatrice dovrà riempire la sezione di scavo con misto granulometrico stabilizzato della granulometria massima degli inerti di cm 6, provvedendo ad una adeguata costipazione per strati non superiori a cm 20 e bagnando quando necessario.

Alla quota di meno 35 cm rispetto alla strada, si dovrà infine posizionare il nastro monitor bianco e rosso con la dicitura "cavi in tensione 30

kV" così come previsto dalle norme di sicurezza.

Le sezioni di scavo devono essere ripristinate in accordo alle sezioni tipiche sopracitate.

Nei tratti dove il cavidotto viene posato in terreni coltivati il riempimento della sezione di scavo sopra la lastra di protezione sarà riempito con lo stesso materiale precedentemente scavato, previa caratterizzazione ambientale che ne evidenzia la non contaminazione; l'appaltatore deve provvedere, durante la fase di scavo ad accantonare lungo lo scavo il terreno vegetale in modo che, a chiusura dello scavo, il vegetale stesso potrà essere riposizionato sulla parte superiore dello scavo.

Lo scavo sarà a sezione obbligata sarà eseguito dall'Appaltatore con le caratteristiche riportate nella sezione tipica di progetto. In funzione del tipo di strada su cui si deve posare, in particolare in terreni a coltivo o similari, si prescrive una quota di scavo non inferiore a 1,30 metri.

Nei tratti in attraversamento o con presenza di manufatti interrati che non consentano il rispetto delle modalità di posa indicate, sarà necessario provvedere alla posa ad una profondità maggiore rispetto a quella tipica; sia nel caso che il sotto servizio debba essere evitato posando il cavidotto al di sotto o al di sopra dello stesso, l'appaltatore dovrà predisporre idonee soluzioni progettuali che permettano di garantire la sicurezza del cavidotto, il tutto in accordo con le normative. In particolare, si prescrive l'utilizzo di calcestruzzo o lamiere metalliche a protezione del cavidotto, previo intubamento dello stesso, oppure l'intubamento all'interno di tubazioni in acciaio. Deve essere garantita l'integrità del cavidotto nel caso di scavo accidentale da parte di terzi. In tali casi dovranno essere resi contestualmente disponibili i calcoli di portata del cavo nelle nuove condizioni di installazione puntuali proposte.

Negli attraversamenti gli scavi dovranno essere eseguiti sotto la sorveglianza del personale dell'ente gestore del servizio attraversato. Nei tratti particolarmente pendenti, o in condizioni di posa non ottimali per diversi motivi, l'appaltatore deve predisporre delle soluzioni da presentare al Committente con l'individuazione della soluzione proposta per poter eseguire la posa del cavidotto in quei punti singolari.

Dove previsto il rinterro con terreno proveniente dagli scavi, tale terreno dovrà essere opportunamente vagliato al fine di evitare ogni rischio di azione meccanica di rocce e sassi sui cavi.


Segnalazione del Cavidotto

Tutto il percorso del cavidotto, una volta posato, dovrà essere segnalato con apposite paline di segnalazione installate almeno ogni 250 m. La palina dovrà contenere un cartello come quello sotto riportato e con le seguenti informazioni:

- Cavi interrati 30 kV con simbolo di folgorazione;
- Il nome della proprietà del cavidotto;
- La profondità e la distanza del cavidotto dalla palina,

La posizione delle paline sarà individuata dopo l'ultimazione dei lavori ma si può ipotizzare l'installazione di una palina ogni 250 metri. Il palo su cui installare il cartello sarà un palo di diametro $\Phi 50$ mm, zincato a caldo dell'altezza fuori terra di minimo 1,50 m, installato con una fondazione in cls delle dimensioni 50X50X50 cm.

Di seguito si riporta una targa tipica di segnalazione utilizzata (ovviamente da personalizzare al progetto).

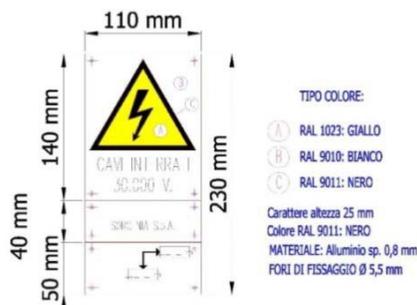

Caratteristiche tecniche civili

Gli interventi e le principali opere civili, realizzate preliminarmente all'installazione delle apparecchiature in premessa descritte, sono stati le seguenti:

- Sistemazione dell'area interessata dai lavori mediante sbancamento per l'ottenimento della quota di imposta della stazione;
- Realizzazione di recinzione di delimitazione area sottostazione e relativi cancelli di accesso;
- Costruzione di un edificio, a pianta rettangolare, delle dimensioni esterne di m. 23,60 x 4,25 x 3,50 con copertura piana;
- Realizzazione della rete di drenaggio delle acque meteoriche costituita da tubazioni, pozzetti e caditoie. L'insieme delle acque meteoriche sono convogliate in un sistema di trattamento prima di essere smaltite in subirrigazione, tramite i piazzali drenanti interni alla stessa stazione;
- Formazione della rete interrata di distribuzione dei cavi elettrici sia a bassa tensione BT che a media tensione MT, costituita da tubazioni e pozzetti, varie dimensioni e formazioni;
- Costruzione delle fondazioni in calcestruzzo armato, di vari tipi e dimensioni, su cui sono state montate le apparecchiature e le macchine elettriche poste all'interno dello stallo;
- Realizzazione di strade e piazzali;

Edificio utente

Nell'impianto è presente un Edificio ad uso promiscuo, a pianta rettangolare, sinteticamente composto dai seguenti locali:

- quadri MT;
- quadri BT;
- misure;
- Trasformatore servizi ausiliari;
- Generatore elettrico;
- servizi igienici.

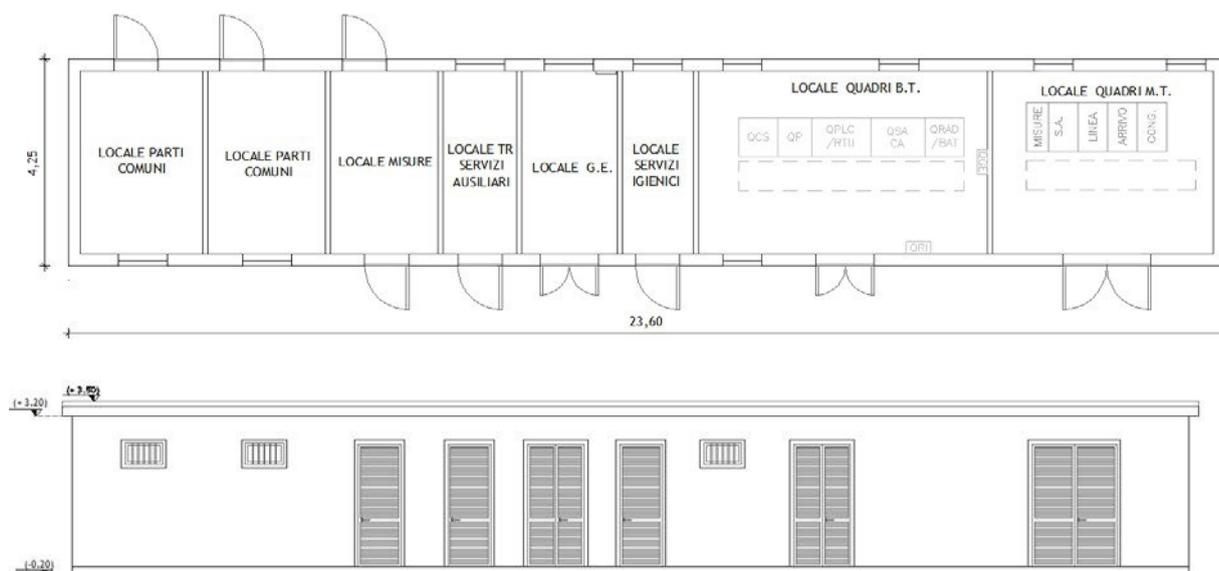


Figura 5 – Pianta e prospetto edificio

La costruzione è stata realizzata con struttura in c.a. e c.a.p. La copertura del tetto è stata impermeabilizzata, gli infissi realizzati in alluminio anodizzato. Nei locali apparati è stato posto in opera un pavimento modulare flottante per consentire il passaggio dei cavi.

Smaltimento delle acque meteoriche

La stazione elettrica d'utenza si compone di superfici impermeabili, relative all'edificio utente ed alla viabilità interna, e di superfici permeabili, quali i piazzali destinati alle apparecchiature elettromeccaniche.

Le acque meteoriche che interesseranno l'area della stazione elettrica d'utenza, sono definibili di dilavamento, ovvero, acque che colano dalle superfici adibite a tetto e/o che defluiscono lungo le aree esterne pertinenziali alle aree di sedime della stazione.

Le acque meteoriche di dilavamento possono essere poi divise in acque di prima pioggia ed acque di seconda pioggia. In particolare con acque di prima pioggia si fa riferimento alle prime acque meteoriche di dilavamento corrispondenti ad un'altezza di precipitazione di 5mm uniformemente distribuita sull'intera superficie scolante di un evento meteorico di 15 minuti. Mentre con acque di seconda pioggia si fa riferimento alla parte di acque meteoriche di dilavamento eccedente le acque di prima pioggia.

Riferimenti Normativi

Con riferimento alle acque meteoriche di dilavamento e acque di prima pioggia, la normativa nazionale (art. 113 del D.Lgs. 152/2006) prevede che le Regioni, ai fini della prevenzione di rischi ambientali e idraulici, stabiliscano forme di controllo degli scarichi di acque meteoriche di dilavamento provenienti da reti fognarie separate (cioè adibite a raccogliere esclusivamente acque meteoriche), nonché i casi in cui può essere richiesto che le immissioni delle acque meteoriche di dilavamento, effettuate tramite altre condotte separate (diverse dalle reti fognarie separate), siano sottoposte a particolari prescrizioni, ivi compresa l'eventuale autorizzazione.

Questi sono gli unici casi in cui le acque meteoriche sono soggette al D.Lgs. 152/06; il c. 2 dell'art. 113 dispone, infatti, che al di fuori di dette ipotesi, *"le acque meteoriche non sono soggette a vincoli o prescrizioni derivanti dalla parte terza del presente decreto"*.

Sistema di raccolta, trattamento e smaltimento delle acque di dilavamento

Avendo constatato che le acque di dilavamento non rientrano nella fattispecie delle acque reflue e che non si intende recapitare le stesse in un corpo idrico superficiale, si prevede lo scarico delle stesse sul suolo o negli strati superficiali del sottosuolo.

Si prevede, inoltre, il trattamento delle acque di prima pioggia, prima di essere smaltite in subirrigazione.

In particolare, le acque meteoriche ricadenti sulle superfici adibite a tetto e che defluiscono lungo le aree esterne pertinenziali della stazione sono recapitate per pendenza verso griglie di raccolta poste a livello del piano di calpestio, e una volta intercettate, a mezzo di canalizzazione interrata, convogliate verso un pozzetto scolmatore. Da quest'ultimo, le acque di prima pioggia vengono convogliate in due vasche di accumulo per essere sottoposte, ad evento meteorico esaurito, al trattamento di dissabbiatura e disoleazione, mentre le acque di seconda pioggia sono convogliate ad una condotta di by – pass per essere direttamente smaltite in subirrigazione.

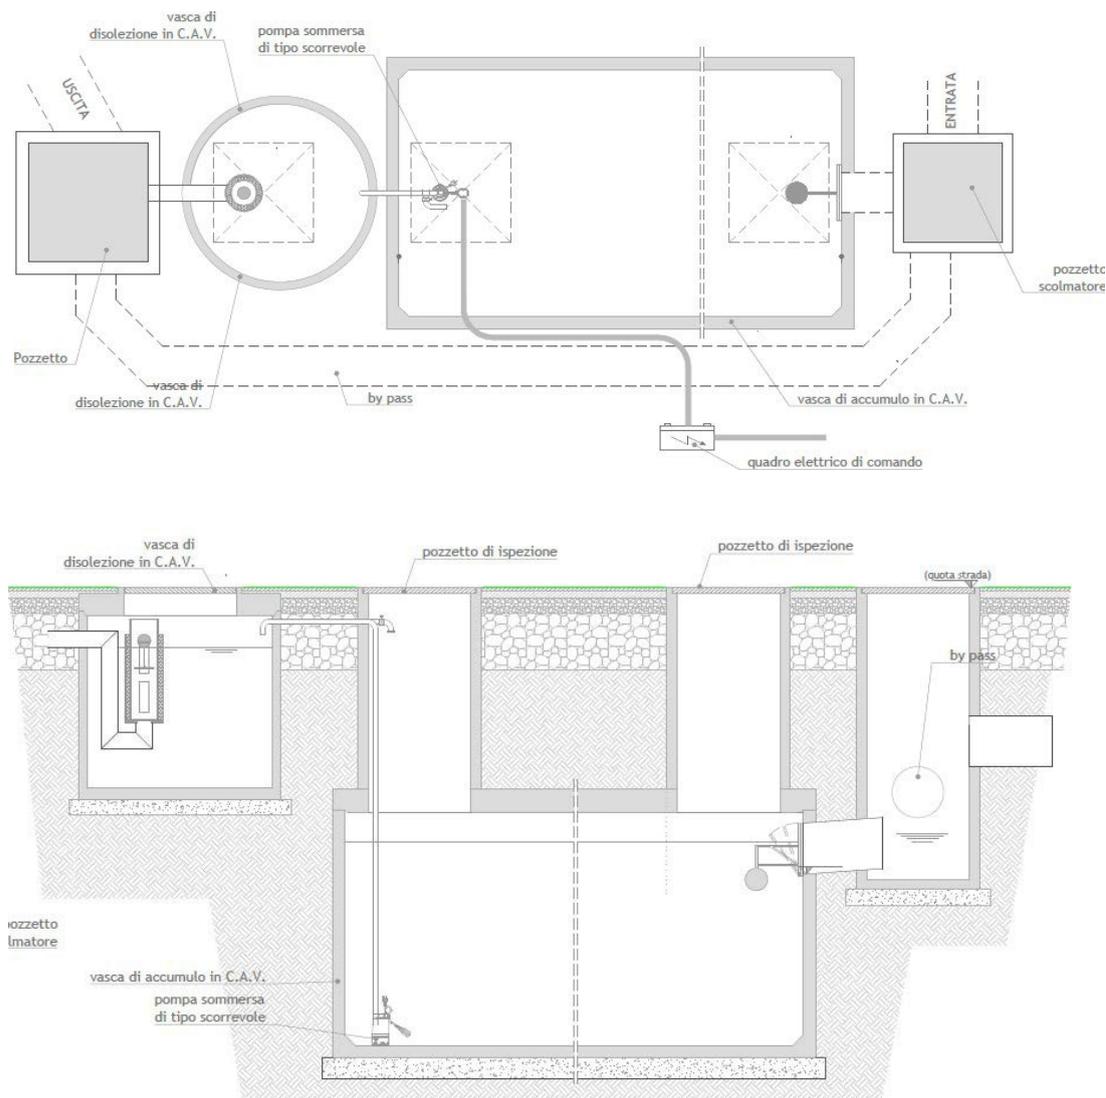


Figura 6 – Schema tipo sistema di trattamento acque di dilavamento

Dunque le acque di prima pioggia saranno trattate prima di essere avviate ad una trincea drenante. Tale trincea drenante è stata pensata interna alla stazione elettrica d'utenza in esame ed in particolare è identificabile con i piazzali delle strutture elettromeccaniche, realizzati con materiali drenanti.

Tale soluzione risulta attuabile, in quanto le aree impermeabili in gioco e quelle permeabili risultano equiparabili e la portata in ingresso, viste le dimensioni delle aree che contribuiranno effettivamente al deflusso (quelle impermeabili) sono molto modeste.

Per il dimensionamento delle vasche di trattamento e per verifica di compatibilità del sistema disperdente si rimanda alla progettazione esecutiva.

Strade e piazzali

La viabilità interna, è stata realizzata in modo da consentire agevolmente l'esercizio e manutenzione dell'impianto, così come prescritto dalla Norma CEI 11-18.

Le strade, le aree di manovra e quelle di parcheggio sono state finite in conglomerato bituminoso mentre i piazzali destinati alle

apparecchiature elettromeccaniche sono stati finiti in pietrisco e delimitati da cordolo in muratura.

Fondazioni

Le fondazioni per le apparecchiature sono state realizzate in calcestruzzo armato gettato in opera; in particolare, la fondazione di supporto per il Trasformatore AT/MT è costituito da una piastra in c.a. sulla quale è stato realizzato un appoggio, anch'esso in c.a. per l'appoggio dei componenti del trasformatore. Lungo il perimetro vi sono paretine in c.a. in modo da formare una vasca di raccolta olio.

Le fondazioni di supporto le apparecchiature sono costituite da una piastra di base in c.a. a contatto con il terreno sulla quale è stato realizzato un batolo per l'ancoraggio delle apparecchiature mediante l'utilizzo di tirafondi in acciaio.

La fondazione di supporto per l'interruttore è costituita da una piastra in c.a. a contatto con il terreno sulla quale sono installati tirafondi disposti a maglia quadrata, per l'ancoraggio dell'apparecchiatura.

Impianti tecnologici

Nell'edificio di stazione sono stati realizzati i seguenti impianti tecnologici:

- illuminazione e prese FM.
- riscaldamento, condizionamento e ventilazione.
- rilevazione incendi.
- telefonico.
- Sistema di emergenza alla mancanza rete a mezzo GE ad avviamento automatico. I locali dell'edificio sono, inoltre, dotati di

lampade di emergenza autonome.

▪ **COLLEGAMENTO IN CAVO AT (Impianto di utenza per la connessione)**


L'elettrodotta di collegamento tra la stazione utente a quella della RTN sarà realizzato in cavo interrato con una lunghezza di circa 30 m, costituito da una terna composta di tre cavi unipolari realizzati in conduttore di alluminio, isolante in XLPE ARE4H1H5E 87/150kV 1x600, schermatura in alluminio e guaina esterna in polietilene. Le caratteristiche elettriche sono le seguenti:

- Frequenza nominale 50 hz
- Tensione nominale 150 kV
- Corrente nominale 1000 A
- Potenza nominale 260 MVA
- Sezione nominale del conduttore 600 mmq
- Isolante XLPE

Ciascun cavo d'energia a 150 kV è costituito da:

1. conduttore in alluminio compatto di sezione indicativa pari a circa 600 mmq tamponato in corda rotonda compatta di fili di alluminio di sezione circolare
2. schermo semiconduttivo sul conduttore
3. isolamento in politene reticolato (XLPE)
4. schermo semiconduttivo sull'isolamento
5. nastri in materiale igro-espandente
6. guaina in alluminio longitudinalmente saldata
7. rivestimento in politene con grafitatura esterna.

Progetto Definitivo di un parco eolico composto da n.10 aerogeneratori da 4MW per una potenza complessiva pari a 40 MW, da ubicarsi in agro del comune di Banzi (PZ) in località "Piano Madama Giulia", delle opere connesse e delle infrastrutture indispensabili ricadenti nei comuni di Banzi (PZ) e Genzano di Lucania (PZ).

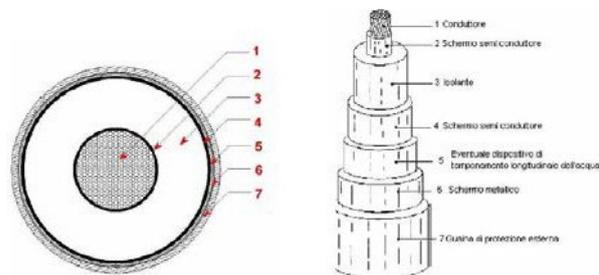

Caratteristiche del Conduttore di Energia

Il collegamento è costituito dai seguenti componenti:

- n. 3 conduttori di energia;
- n. 6 terminali cavi/aria per esterno;

Il cavo sarà interrato ed installato in una trincea della profondità di 1,6 m, con disposizione delle fasi a trifoglio.

Nello stesso scavo, a distanza di almeno 0,3 m dai cavi di energia, sarà posato un cavo con fibre ottiche per trasmissione dati, protetti e segnalati superiormente da una rete in PVC e da un nastro segnaletico, ed ove necessario anche da una lastra di protezione in cemento armato dello spessore di 6 cm. Gli attraversamenti delle opere interferenti sono stati eseguiti in accordo a quanto previsto dalla Norma CEI 11-17.

▪ IMPIANTO DI RETE PER LA CONNESSIONE

L' Impianto di rete per la connessione sarà ubicato all'interno del futuro ampliamento della Stazione Elettrica (SE) di Smistamento a 150 kV della RTN "Vaglio" ubicata all'interno del Comune di Vaglio Basilicata (PZ).

2 INQUADRAMENTO IMPIANTO

2.1 Sito di installazione

Il parco eolico di progetto è ubicato nel comune di Banzi, ubicato nella zona nord-est del territorio comunale, dista circa 3,6 km dal centro abitato.

Il sito eolico ricade essenzialmente in un'area collinare vocata prevalentemente all'agricoltura, le colture sono essenzialmente di tipo cerealicolo, e in zone limitate, a pascolo. La scelta dell'ubicazione degli aerogeneratori ha tenuto conto, principalmente, delle condizioni di ventosità dell'area (direzione, intensità e durata), della natura geologica del terreno, nonché del suo andamento plano-altimetrico.

Si riporta di seguito stralcio della corografia di inquadramento:

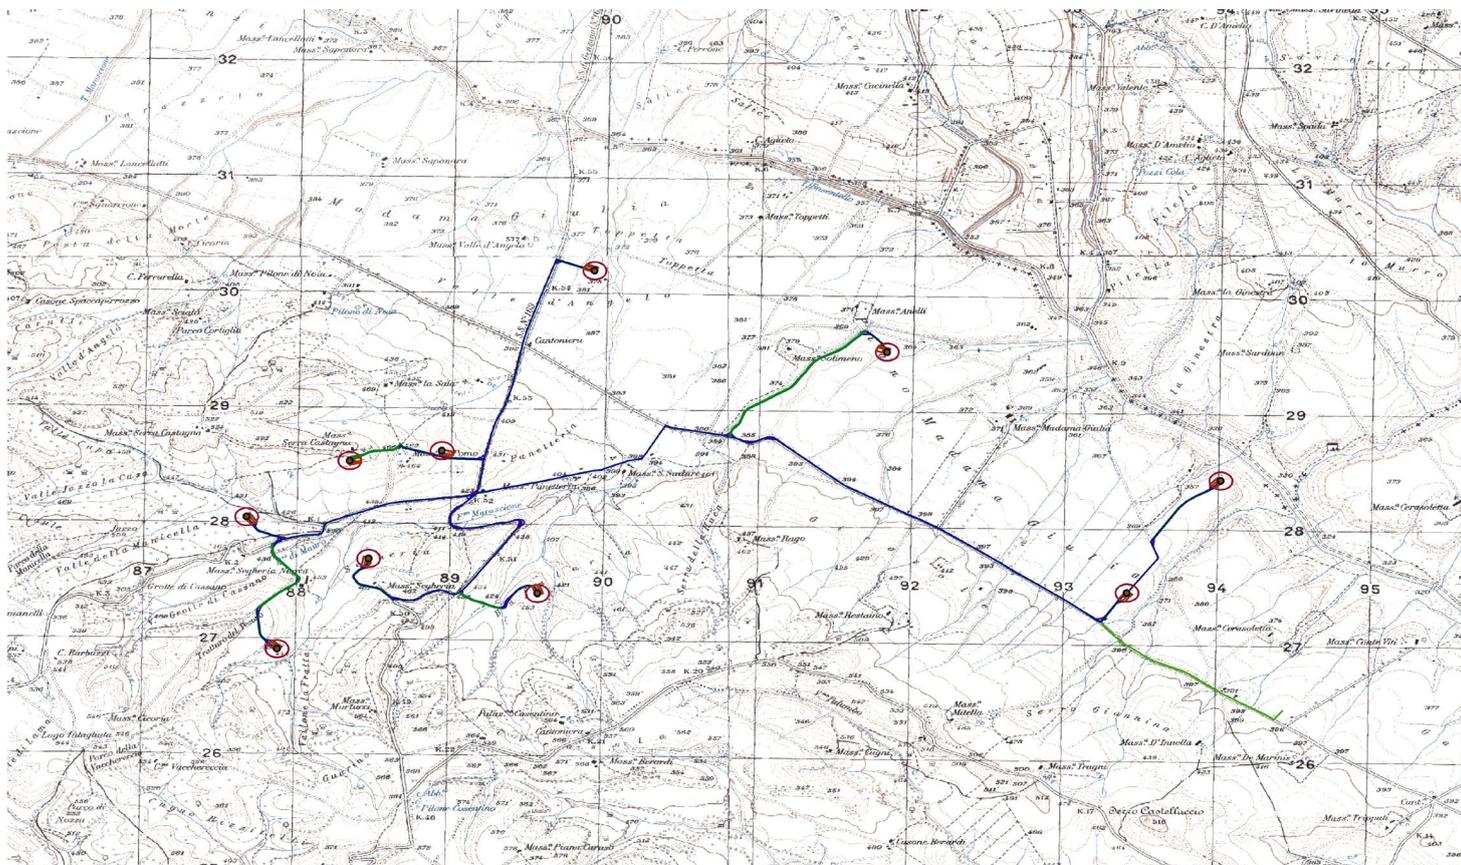


Figura 7 – Corografia d'inquadramento

2.2 Potenza totale

L'intervento consiste nella realizzazione di un impianto di produzione di energia rinnovabile da fonte eolica, costituito da n° 10 aerogeneratori da 4 MW per una potenza complessiva massima di 40 MW.

3 STUDIO ANEMOLOGICO DEL SITO

Il potenziale eolico è stato stimato facendo riferimento all'Atlante Eolico Italiano. La struttura di ricerca universitaria che ha elaborato lo studio, assunto come base della presente qualificazione anemologica, ha messo a punto un metodo di stima della ventosità e della conseguente producibilità energetica, partendo dalla simulazione di campi di vento attuata mediante modelli matematici che tengono conto, per quanto possibile, degli effetti prodotti da rilievi montuosi ed ostacoli in genere, oltre che della caratteristica di rugosità superficiale del terreno.

La simulazione è stata sviluppata nel corso dell'anno 2000-2001 dall'Università degli Studi di Genova, che ha utilizzato il proprio modello WINDS. L'Atlante riporta i risultati della ricerca sotto forma di mappe che descrivono la distribuzione sul territorio italiano dei valori stimati di velocità media del vento e di producibilità specifica. Le mappe sono rappresentate su sfondo cartografico in scala 1:750.000. È stata prescelta una copertura del territorio italiano con 27 tavole, la cui disposizione è specificata nell'apposito quadro d'unione. Ne restano solo scoperte le isole di Gorgona, di Capraia, e l'arcipelago delle isole Pelagie. Le mappe della velocità media annua del vento e della potenza specifica sono conseguentemente ritagliate sulle tavole medesime.

Per la velocità vi sono tre serie distinte rispettivamente alle due altezze dal suolo 50 m e 70 m. I dati sono deducibili dalla colorazione delle diverse aree sulla base della scala cromatica riportata in calce ad ogni tavola. In pratica, individuato il punto di interesse sul territorio, il colore fornisce l'indicazione dell'intervallo entro il quale si stima essere compresa la grandezza, cioè la velocità media annua del vento alla quota dal

suolo a cui la tavola stessa si riferisce, ovvero la producibilità specifica dell'aerogeneratore "medio" con mozzo a 50 metri dal suolo.

Le mappe di velocità del vento sono descritte, nelle tre serie di 27 tavole, con scala a nove colori. Ciascun colore identifica una classe di velocità i cui estremi, in m/s, sono indicati in calce alla tavola stessa. Ad esempio il colore giallo indica aree con valori stimati di velocità del vento comprese tra 5 e 6 m/s. L'assenza di colore indica velocità medie inferiori a 3 m/s, l'ultima classe (color blu) indica velocità medie superiori a 11 m/s.

Le mappe di producibilità specifica sono simili nella presentazione a quelle di velocità media. Sono descritte, nell'unica serie di 27 tavole, con scala a otto colori. Ciascun colore identifica una classe di producibilità specifica i cui estremi, in MWh/MW (ovvero in ore annue), sono indicati in calce alla tavola. Ad esempio il colore giallo intenso indica aree con valori stimati di producibilità specifica compresi tra 3000 e 3500 ore. Anche in questo caso l'assenza di colore indica una producibilità inferiore a 500 ore, mentre l'ultima classe (color blu) indica producibilità superiori a 4000 ore.

Per quanto riguarda il Comune di Banzi e zone limitrofe si riportano nelle successive figure le sezioni dell'Atlante Eolico per almeno 10 km nell'intorno dell'impianto.

In particolare verranno illustrate le cartografie riportanti l'individuazione dell'area di studio, l'individuazione del territorio comunale, la caratterizzazione anemologica delle aree, l'indicazione di altri parchi eolici nella macro area ad evidenziare la massiccia presenza di risorsa eolica.

Nella Figura 8 viene delimitato il confine del territorio comunale di Banzi, attraverso l'apposito strumento web dell'Atlante Eolico interattivo. Come evidente, l'intero territorio del Comune di Banzi presenta produzioni comprese tra un minimo di 2.500 MWh/MW ed un massimo di 3.500 MWh/MW. Inoltre è indicato il dettaglio della producibilità specifica a 100 metri. In considerazione che il mozzo dell'aerogeneratore è previsto a 123 metri, la producibilità risulterebbe ancora maggiore.

Nello specifico, il Progetto è posizionato nella fascia in quota rappresentata dal colore arancione, ovvero nell'area dove la produzione è indicata tra un minimo di 3.000 MWh/MW ed un massimo di 3.500 MWh/MW.



Progetto Definitivo di un parco eolico composto da n.10 aerogeneratori da 4MW per una potenza complessiva pari a 40 MW, da ubicarsi in agro del comune di Banzi (PZ) in località "Piano Madama Giulia", delle opere connesse e delle infrastrutture indispensabili ricadenti nei comuni di Banzi (PZ) e Genzano di Lucania (PZ).

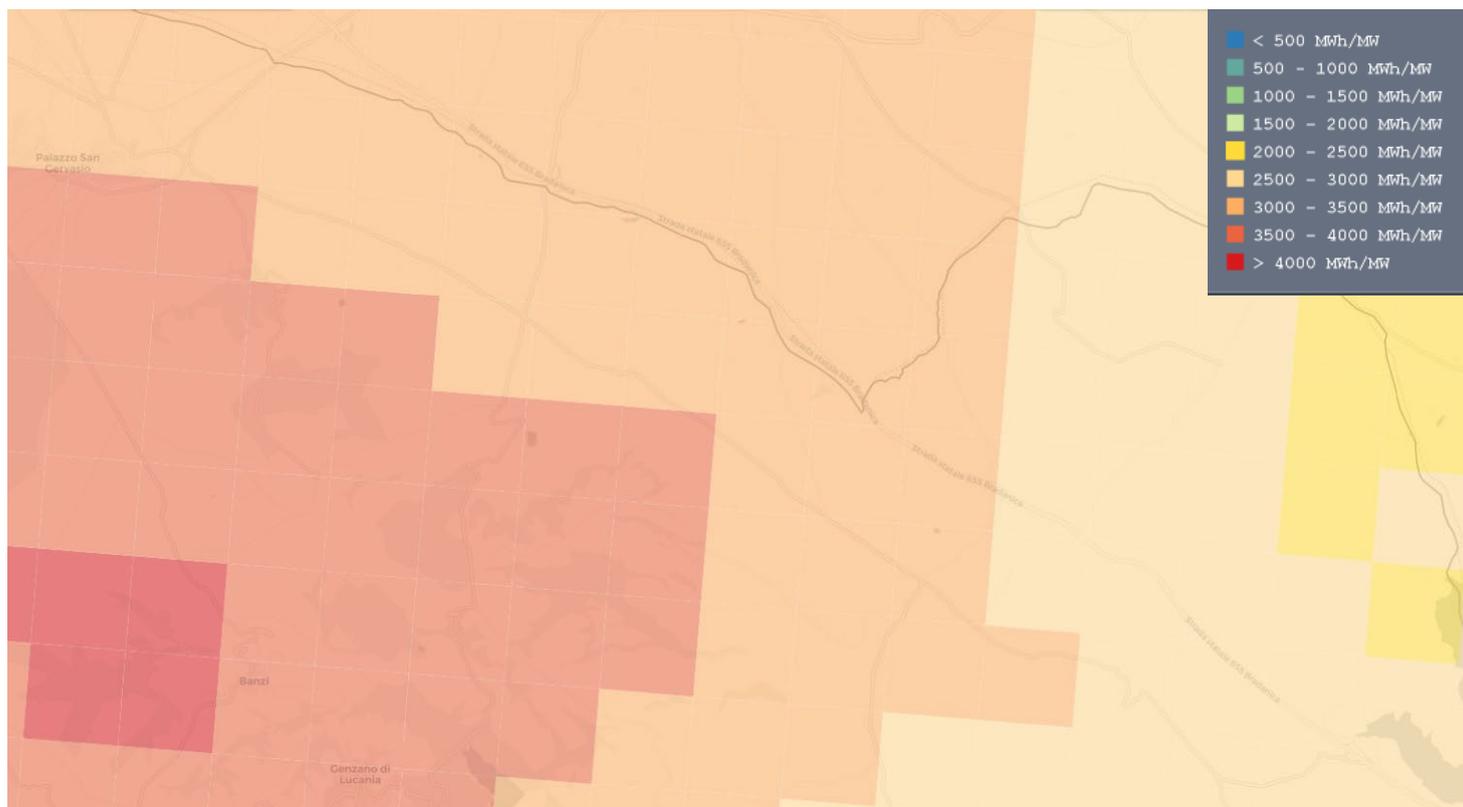


Figura 8 Producibilità specifica a 100 mt.

Nella Figura 9 viene indicata la velocità media annua del vento a 75 metri dal suolo. Come evidente, la velocità media annua del vento risulta in ogni area superiore al limite minimo previsto in 4 metri/secondo, risultando compresa tra un minimo di 5 ed un massimo di 6 metri/secondo.



Progetto Definitivo di un parco eolico composto da n.10 aerogeneratori da 4MW per una potenza complessiva pari a 40 MW, da ubicarsi in agro del comune di Banzi (PZ) in località "Piano Madama Giulia", delle opere connesse e delle infrastrutture indispensabili ricadenti nei comuni di Banzi (PZ) e Genzano di Lucania (PZ).

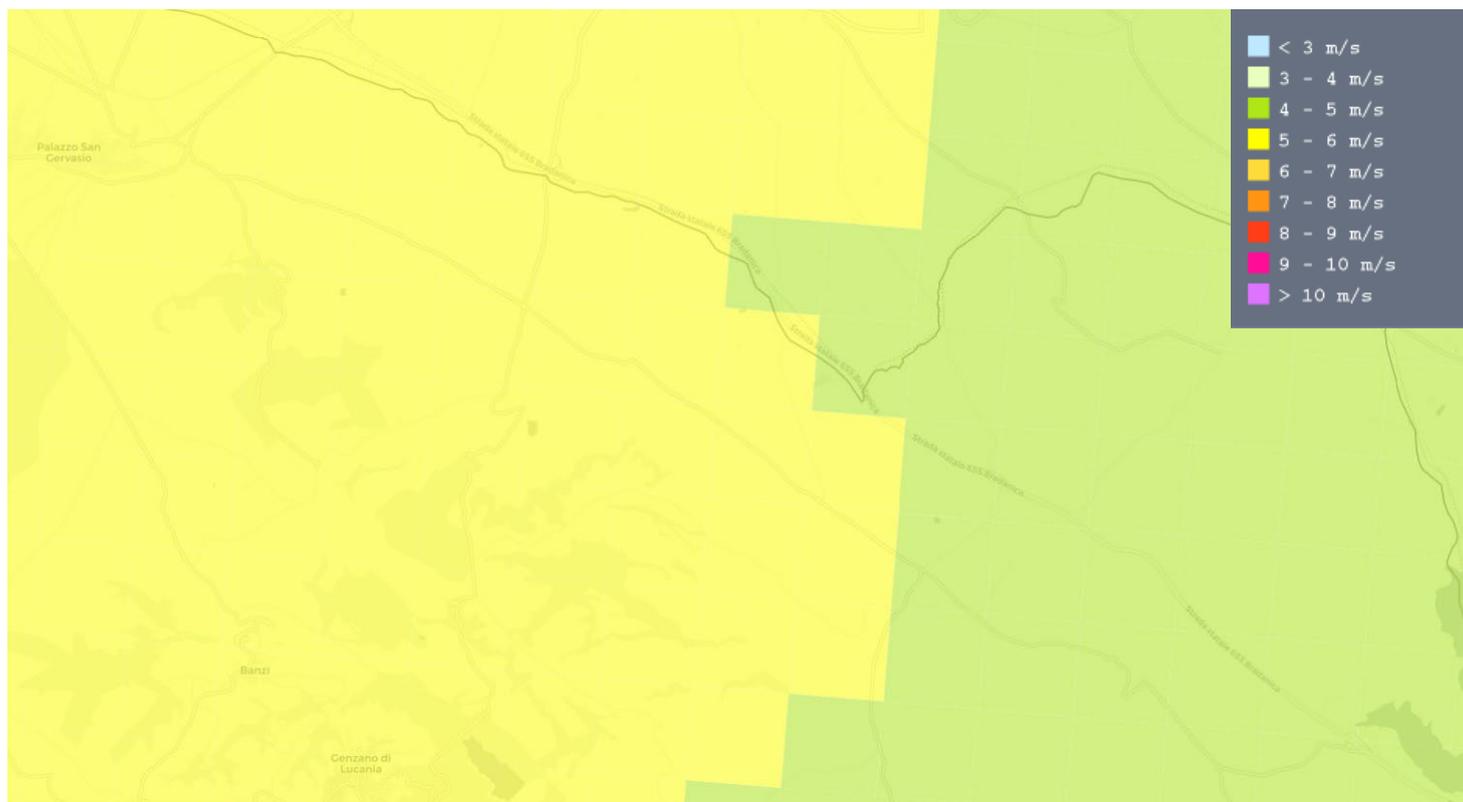


Figura 9 Velocità specifica a 75 metri

Nella Figura 10 viene indicata la velocità media annua del vento a 50 metri dal suolo. Come evidente, la velocità media annua del vento risulta in ogni area superiore al limite minimo previsto in 4 metri/secondo. La gran parte è classificata con un valore pari a 4 metri/secondo raggiungendo anche, in alcune zone, un massimo di 6 metri/secondo.

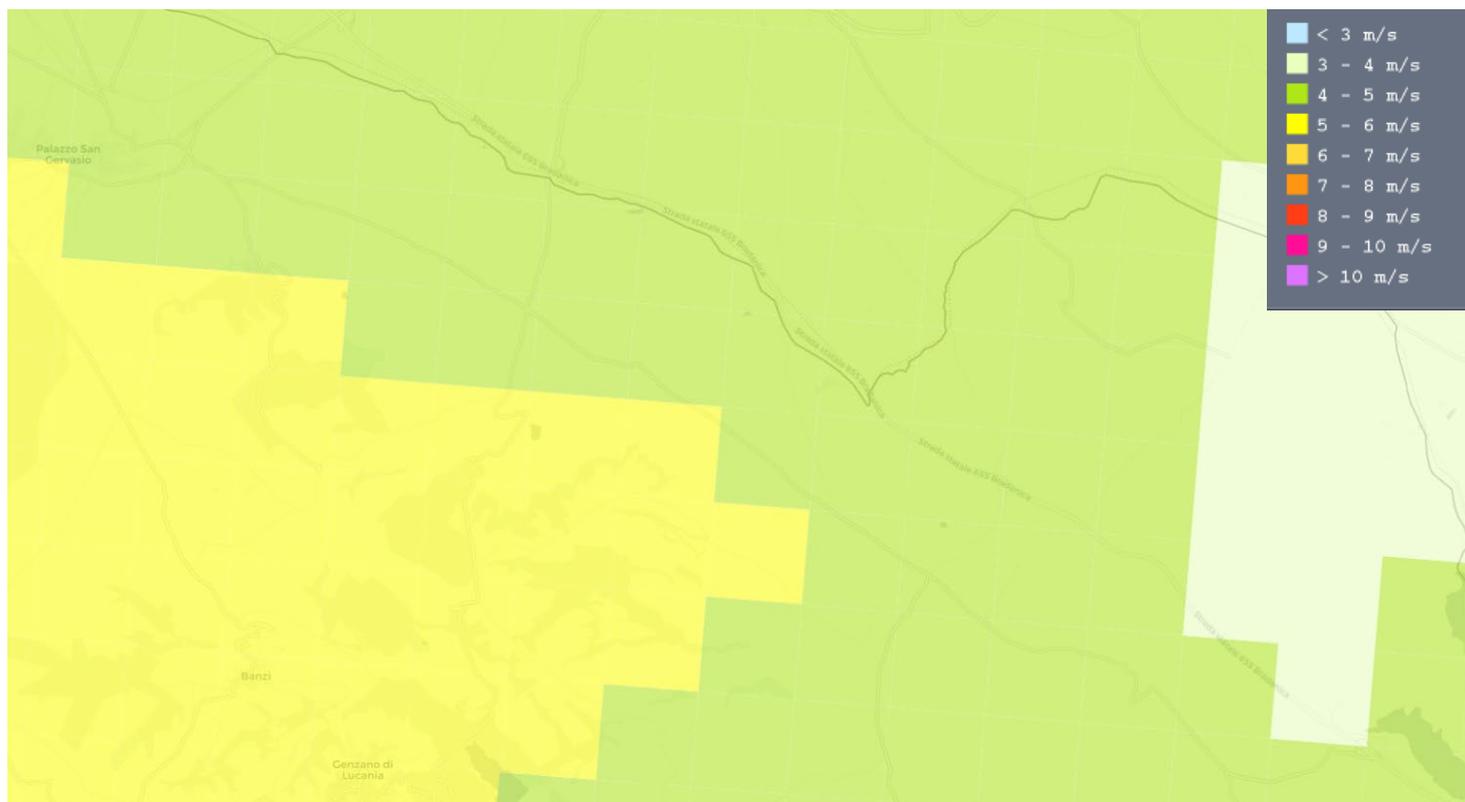


Figura 10 Velocità media annua del vento a 50 metri.

Nella Figura 11 viene indicata la velocità media annua del vento a 25 metri dal suolo, facente riferimento a cartografia dell'Atlante Eolico Italiano, dato che l'altezza a 25m s.l.t. è stata rimossa dal sito interattivo. Come evidente, la velocità media annua del vento risulta in ogni area superiore al limite minimo previsto in 4 metri/secondo. La gran parte è classificata con un valore pari a 4 metri/secondo raggiungendo anche, in alcune zone, un massimo di 6 metri/secondo.

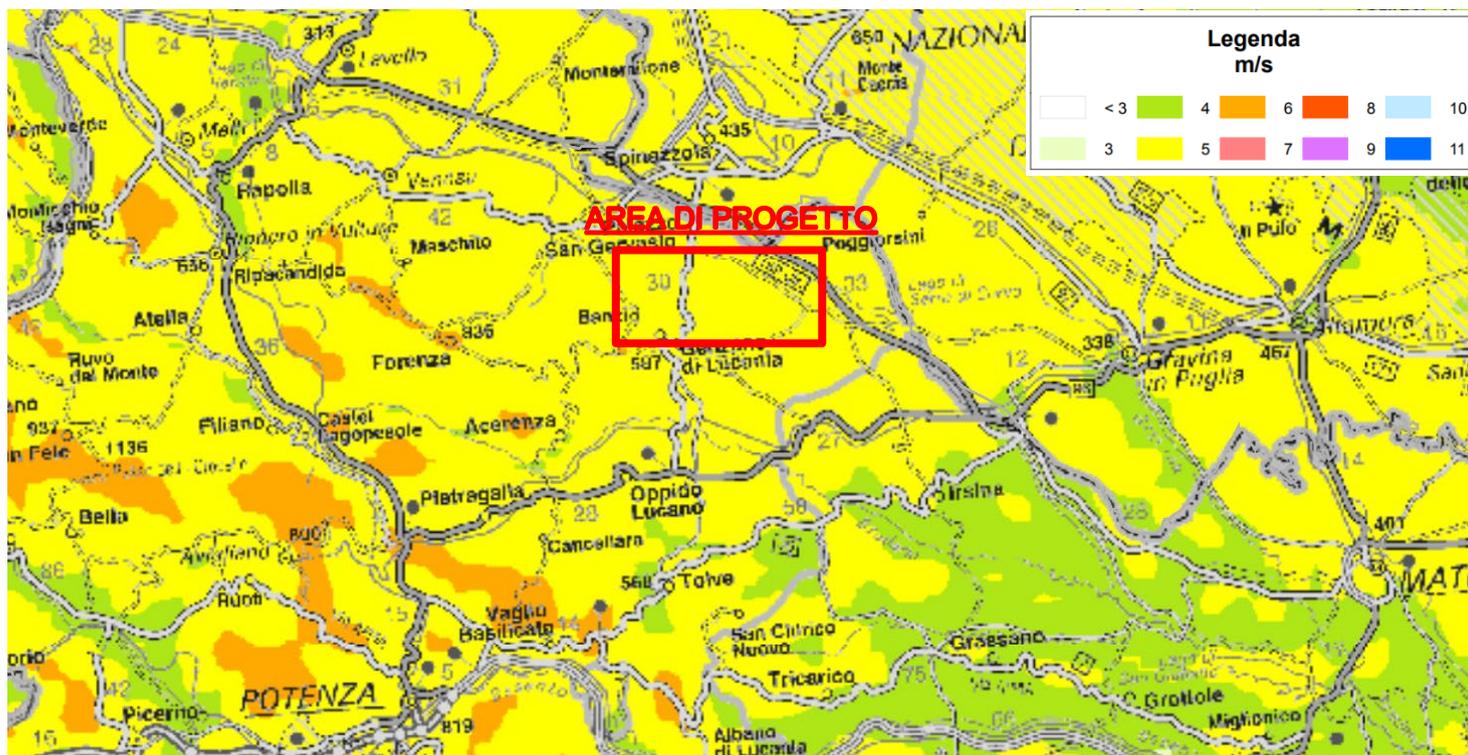


Figura 11 Velocità media annua del vento a 25 metri.

In conclusione, dalla ricerca sull'Atlante Eolico ed ai fini di una maggiore prudenza nell'utilizzo dei dati per un'analoga conservativa, nell'area oggetto d'intervento si farà riferimento ai seguenti dati:

a 50 metri di quota

Velocità del vento: 5 m/s;
 Producibilità: 1.500 ÷ 2.000 MWh/MW.

a 75 metri di quota

Velocità del vento: 6 m/s;
 Producibilità: 2.000 ÷ 2.500 MWh/MW.

4 CRITERI DI SCELTA DELLE SOLUZIONI IMPIANTISTICHE DI PROTEZIONE AGENTI FISICI

L'efficienza della rete di terra di un'officina elettrica (centrali, sottostazioni, cabine ecc..) e quindi anche di un impianto eolico, si può ritenere raggiunta quando, alla presenza delle massime correnti di corto circuito legate al sistema elettrico d'alimentazione dell'impianto stesso, non si determinino tensioni di contatto e di passo pericolose per persone all'interno ed alla periferia dell'area interessata.

L'efficienza della rete di terra è quindi legata ad una sufficiente capacità di disperdere la corrente di guasto (basso valore di resistenza totale) ma, in misura maggiore, ad un'uniformità del potenziale su tutta l'area dell'impianto utilizzatore (tensioni di passo e di contatto, gradienti periferici e differenze di potenziale fra diverse masse metalliche di valore limitato).

L'impianto di terra sarà pertanto costituito dalle seguenti parti:

- dispersore lineare di collegamento equipotenziale di tutti gli aerogeneratori;
- rete di terra per la stazione elettrica di utenza.

Per integrare e quindi migliorare le capacità disperdenti, il dispersore dovrà essere interconnesso in più punti anche con le armature dei plinti di fondazione degli aerogeneratori. Per quanto riguarda la protezione contro i fulmini di impianti eolici, i problemi principali riguardano il possibile danneggiamento degli aerogeneratori eolici per fulminazione diretta ed il possibile deterioramento dei sistemi di monitoraggio e di controllo per fulminazioni generalmente indirette che interessano, non solo gli aerogeneratori installati ma l'impianto eolico nel suo complesso. Infatti, le fulminazioni dirette sugli aerogeneratori possono danneggiare in modo particolare le pale, mentre i fulmini nell'impianto generano sovratensioni transitorie che interessano i circuiti degli aerogeneratori e dell'edificio quadri nella stazione elettrica di utenza che possono danneggiare i loro sistemi elettronici (che sono particolarmente vulnerabili).

Nello specifico ci si riferisce al solo dispersore di terra, poiché gli aerogeneratori risultano essere già predisposti con un idoneo sistema di protezione, collegato al dispersore di terra in due punti.

Altamura, Ottobre 2023

Il Tecnico
Dott. Ing. Donato Forgiione

