# SORGENIA RENEWABLES s.r.l.

Via A. Algardi n. 4, 20148 Milano (MI)

## PROGETTO DEFINITIVO
## PER LA REALIZZAZIONE DI UN PARCO EOLICO RICADENTE NEL COMUNE DI FERRANDINA (MT) IN LOCALITA' SERRA S. PIETRO ED OPERE DI CONNESSIONE NEL COMUNE DI GARAGUSO (MT)


BFP
Via Napoli, 361/I - 70132 Bari - Italy
tel (+39) 0805046361 - fax (+39) 0805619384
www.bfpgroup.net - info@bfpgroup.net
Azienda con Sistema di Gestione Certificato
UNI EN ISO 9001:2015
UNI EN ISO 14001:2015
UNI ISO 45001:2018

**Tecnico**
ing. Danilo Pomponio

Pomponio Danilo
28.12.2023
19:16:23
GMT+01:00

**Collaborazioni**
ing. Milena Miglionico
ing. Antonio Crisafulli
ing. Tommaso Mancini
ing. Giovanna Scuderi
ing. Dionisio Staffieri
ing. Giuseppe Federico Zingarelli

**Responsabile Commessa**
ing. Danilo Pomponio


| TAVOLA | TITOLO | COMMESSA | TIPOLOGIA |
|---|---|---|---|
| E02 | PLANIMETRIA SOTTOSTAZIONE AT/MT | 21062 | D |
| | | CODICE ELABORATO | |
| | | DW21062D-E02 | |
| REVISIONE | | SOSTITUISCE | SOSTITUITO DA |
| 01 | | - | - |
| FOGLIO | Tutte le informazioni tecniche contenute nel presente documento sono di proprieta' esclusiva della Studio Tecnico BFP S.r.l e non possono essere riprodotte, divulgate o comunque utilizzate senza la sua preventiva autorizzazione scritta. All technical information contained in this document is the exclusive property of Studio Tecnico BFP S.r.l. and may neither be used nor disclosed without its prior written consent. (art. 2575 c.c.) | NOME FILE | SCALA |
| 1/1 | | DW21062D-E02_E03 rev01.dwg | - |

| REV | DATA | MODIFICA | DISEGNATO | CONTROLLATO | APPROVATO |
|---|---|---|---|---|---|
| 00 | 15/06/2021 | Emissione | Mancini | Crisafulli | Pomponio |
| 01 | 24/11/2023 | Aggiornamento posizione sottostazione elettrica | Mancini | Crisafulli | Pomponio |
| 02 | | | | | |
| 03 | | | | | |
| 04 | | | | | |
| 05 | | | | | |

Disegno elaborato con sistema AUTOCAD. E' vietata la modifica manuale.
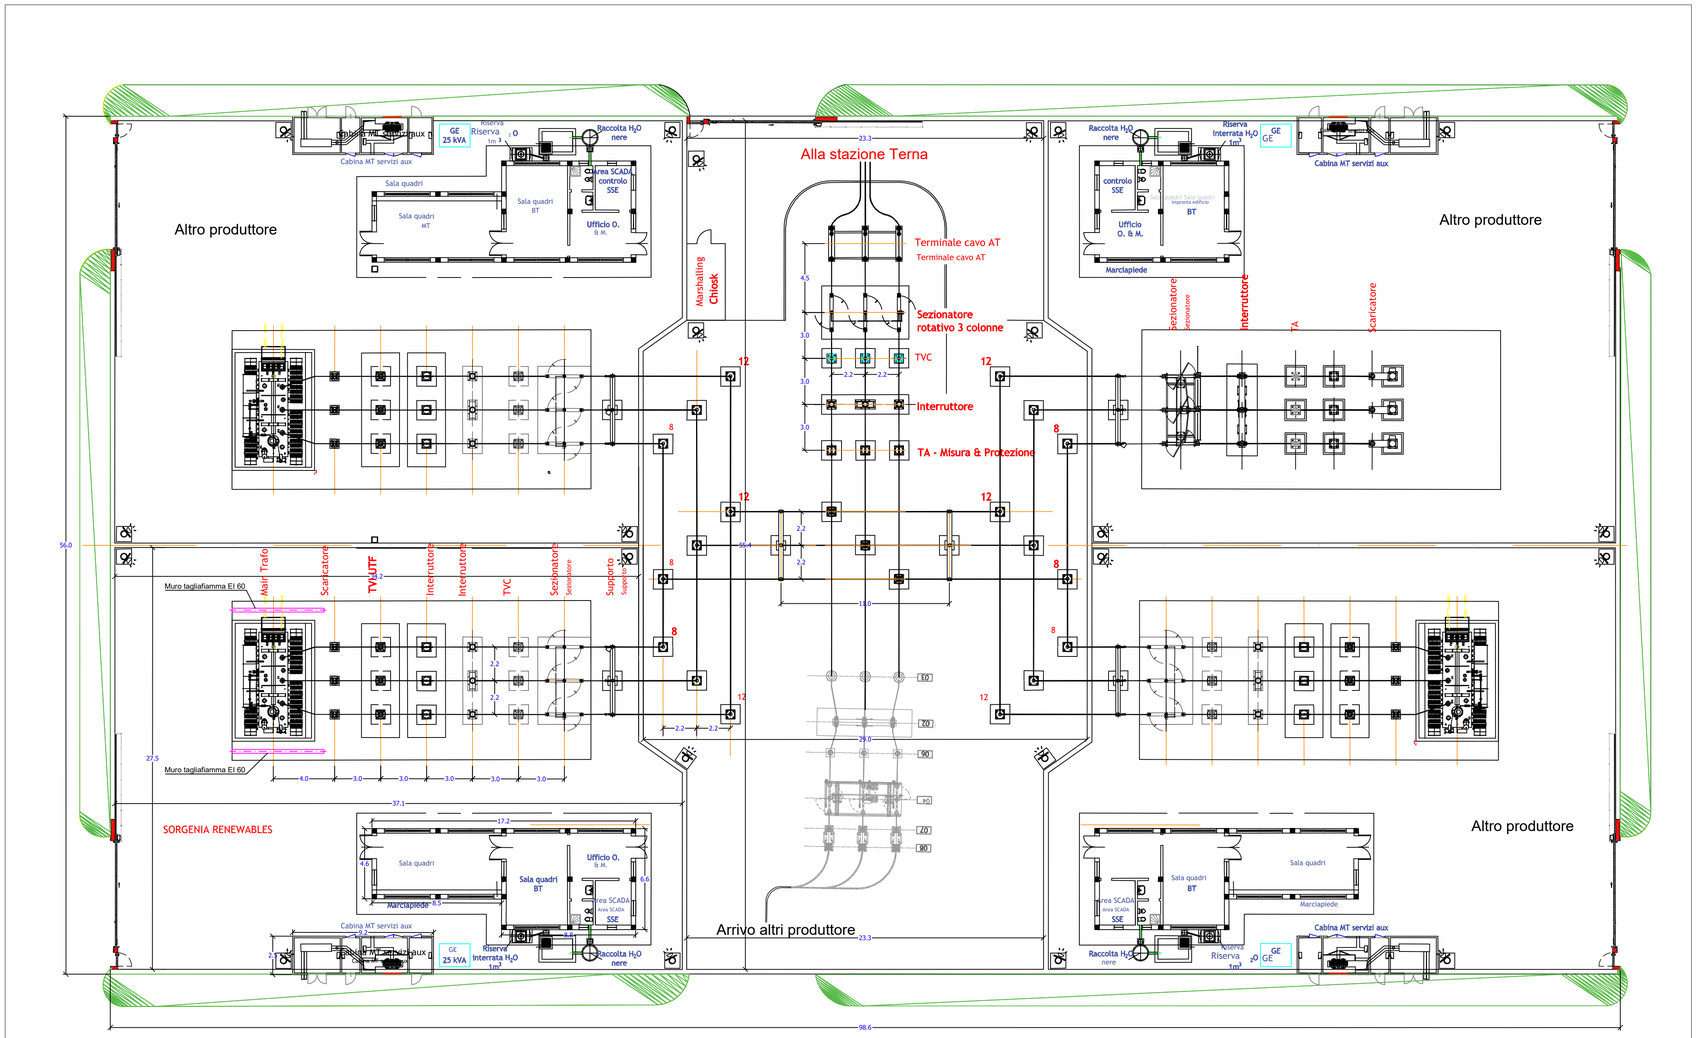
Mod. P-20/A1 rev.4 18.12.2020