

**PROGETTO DEFINITIVO
PER LA REALIZZAZIONE DI UN PARCO EOLICO "RICADENTE NEL COMUNE DI FERRANDINA (MT)
IN LOCALITA' SERRA S. PIETRO ED
OPERE DI CONNESSIONE NEL COMUNE DI GARAGUSO (MT)**

BFP Tecnico
Ing. Danilo Pomponio

Collaborazioni
Ing. Milena Migliorino
Ing. Antonio Crisafulli
Ing. Tommaso Mancini
Ing. Giovanna Scuderi
Ing. Dionisio Staffieri
Ing. Giuseppe Federico Zingarelli
Ing. Miriam Materrese

Responsabile commessa
Ing. Danilo Pomponio




TAVOLA	TITOLO	COMMESSA	TIPOLOGIA		
V26	FOTOINSERIMENTI	21062	D		
REVISIONE		CODICE ELABORATO			
01		DW21062D-V26 rev01			
FOGLIO		SOSTITUISCE	SOSTITUITO DA		
2/17					
REV	DATA	MODIFICA	DISEGNATO	CONTROLLATO	APPROVATO
00	05/08/2022	Elaborazione in risposta alle integrazioni "PUNTO DI SCATTO" con nota prot. n. 001/2022 P del 11/05/2022 e sopralluogo con nota prot. n. 397/2022 del 23/03/2023.	Materrese	Migliorino	Pomponio
01	24/11/2023	Integrazione di risposta alle integrazioni "PUNTO DI SCATTO" con nota prot. n. 001/2023 P del 13/06/2023.	D'Accampolo	Migliorino	Pomponio
02					
03					
04					
05					

LEGENDA

A xx Aerogeneratori visibili

— Impianti in corso di autorizzazione Nelle foto sono presenti gli impianti realizzati

IN CONFORMITA' AL D.M. 10/09/2010 SONO STATI CONSIDERATI VISIBILI GLI AEROGENERATORI RICADENTI NELLA ZVI DEL PUNTO DI SCATTO CONSIDERATO, CHE NEL CASO DI PROGETTO RISULTA ESSERE 10 KM.

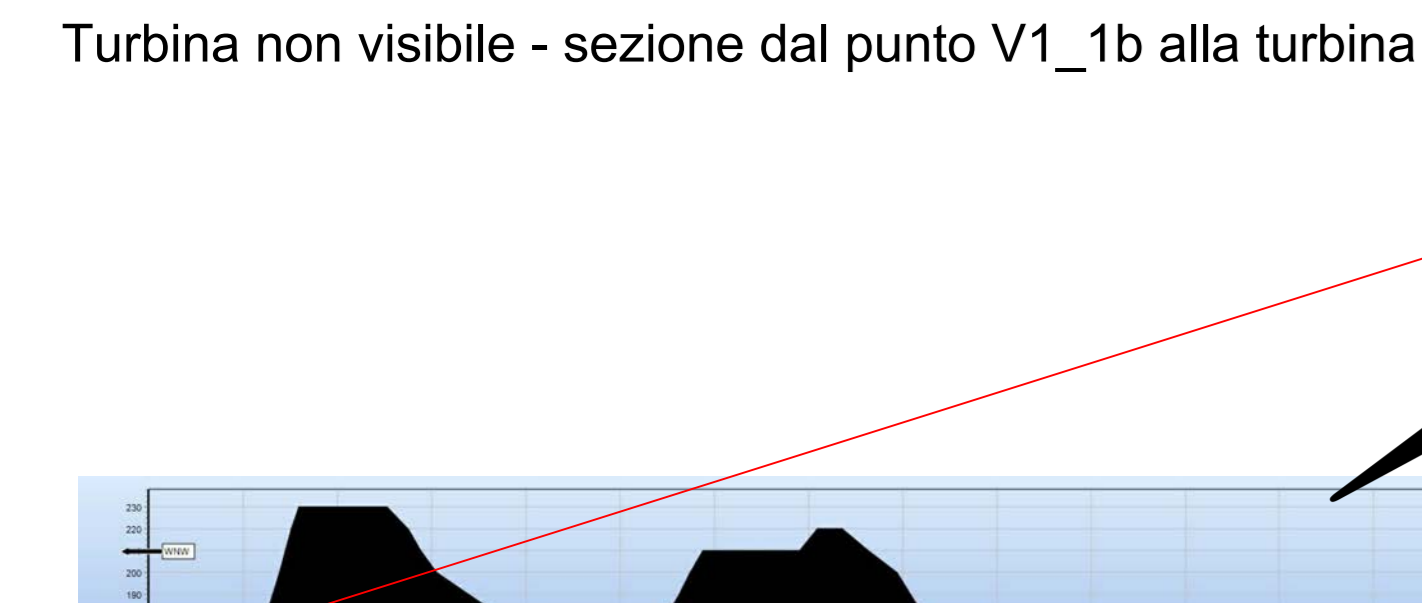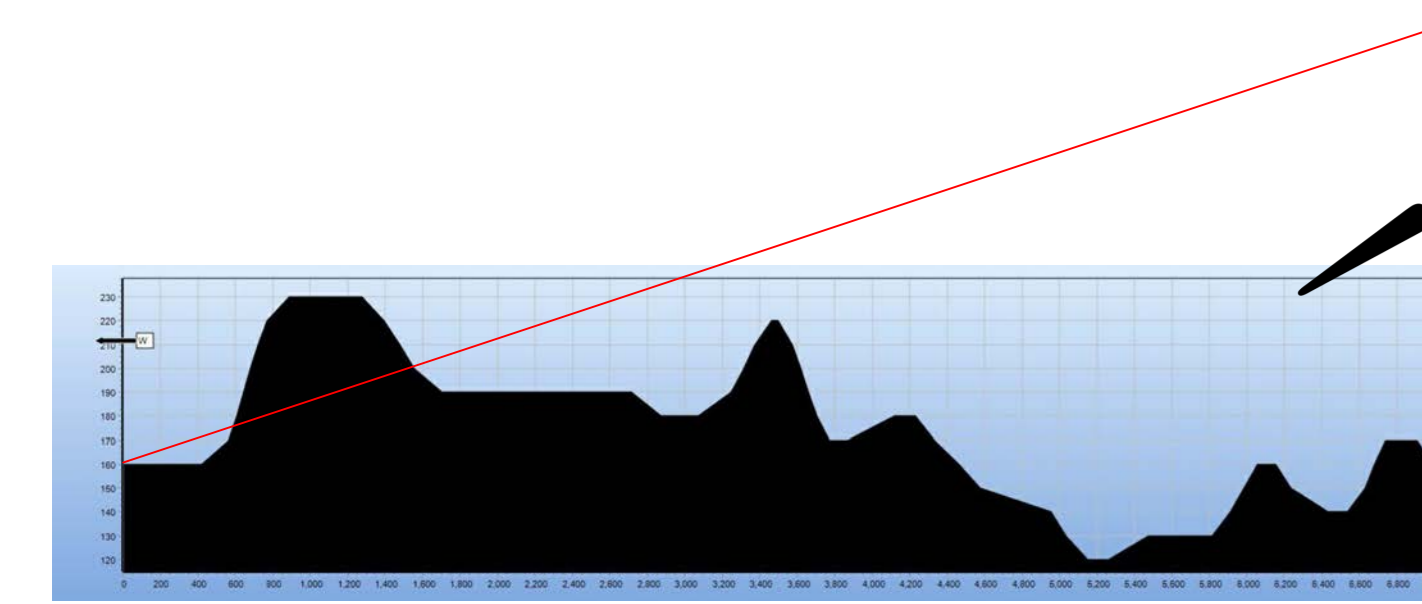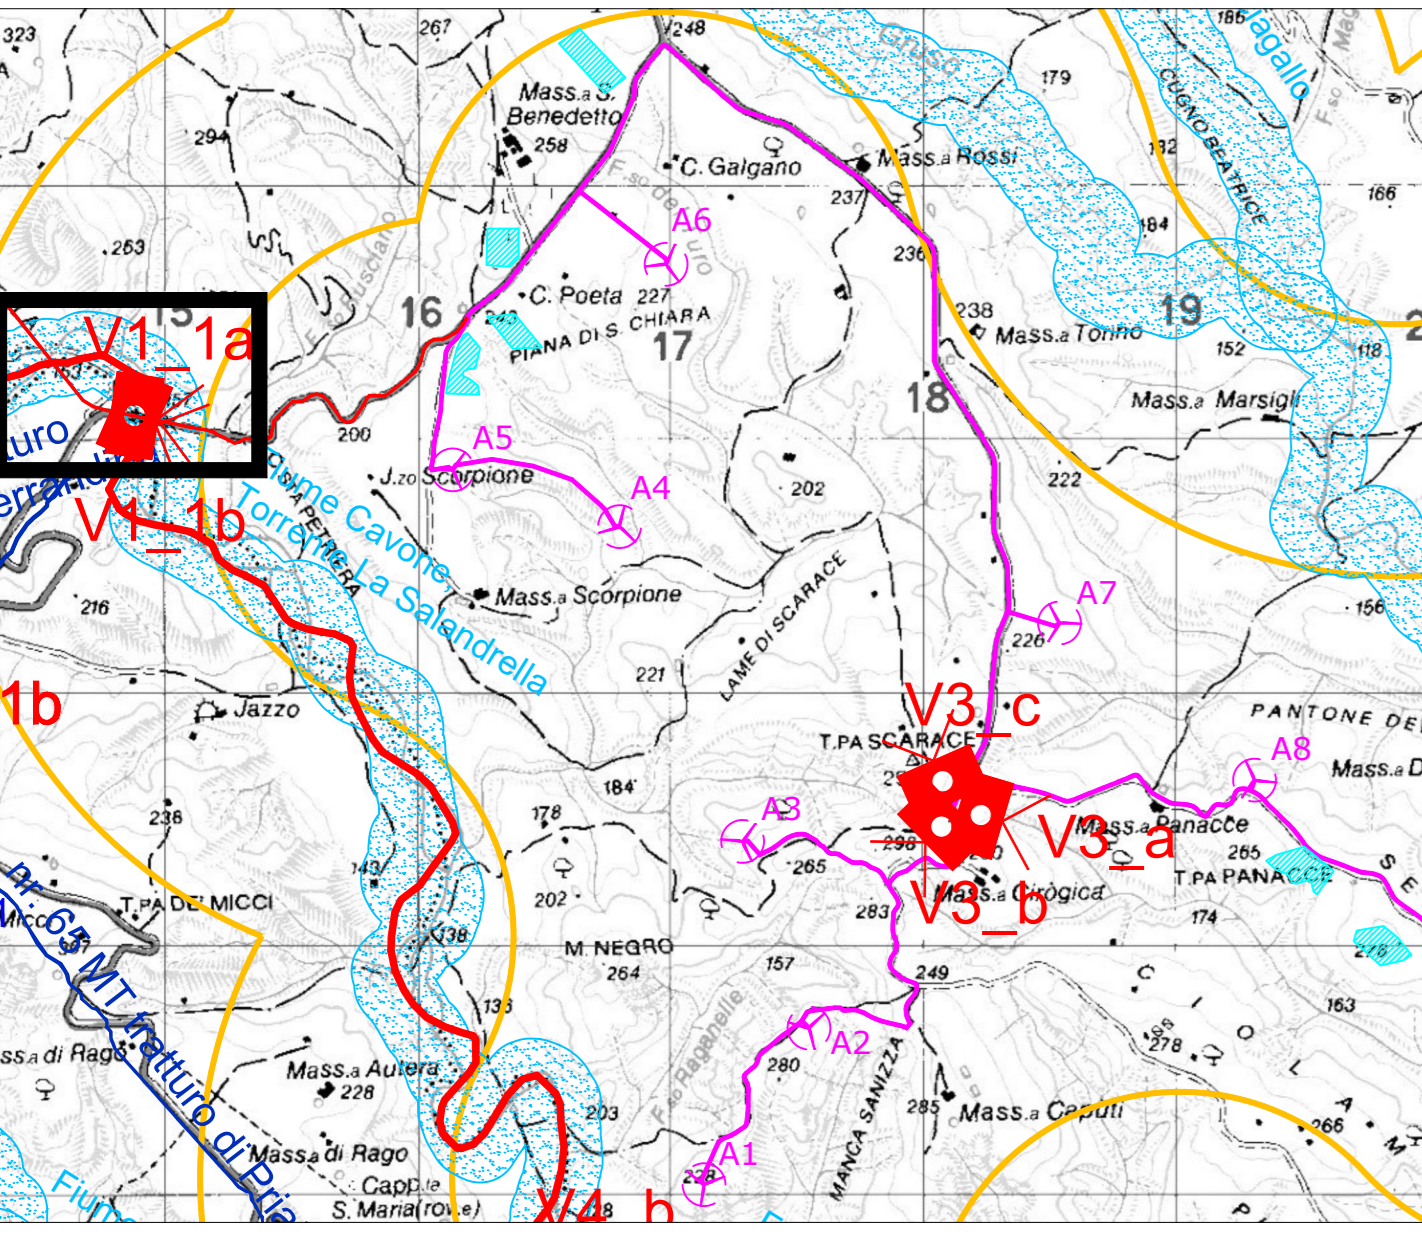

Punti di scatto dal Comune di Ferrandina



Punto di scatto V1_1a ANTE OPERAM



Punto di scatto V1_1b ANTE OPERAM



Punto di scatto V1_1a POST OPERAM



Punto di scatto V1_1b POST OPERAM

**PROGETTO DEFINITIVO
PER LA REALIZZAZIONE DI UN PARCO EOLICO "RICADENTE NEL COMUNE DI FERRANDINA (MT)
IN LOCALITA' SERRA S. PIETRO ED
OPERE DI CONNESSIONE NEL COMUNE DI GARAGUSO (MT)**

BFP Tecnico
Ing. Danilo Pomponio

Collaborazioni
Ing. Milena Migliorino
Ing. Antonio Crisafulli
Ing. Tommaso Mancini
Ing. Giovanna Scuderi
Ing. Dionisio Staffieri
Ing. Giuseppe Federico Zingarelli
Ing. Miriam Matarrese

Responsabile commessa
Ing. Danilo Pomponio

TAVOLA	TITOLO	COMMESSA	TIPOLOGIA
V26	FOTOINSERIMENTI	21062	D
REVISIONE		01	
FOGLIO		3/17	
REV	DATA	MODIFICA	DISEGNATO CONTROLLATO APPROVATO
00	05/08/2022	Elaborazione in risposta alle integrazioni richieste dal GSE con nota del 11/05/2022 e approvate con nota prot. n. 3972/2022 del 23/03/2023.	Matarrese Migliorino Pomponio
01	24/11/2023	Integrazione di risposta alle integrazioni richieste dal GSE con nota prot. n. 3972/2023 del 13/09/2023.	D'Acquarolo Migliorino Pomponio
02			
03			
04			
05			



LEGENDA

A xx Aerogeneratori visibili


Impianti in corso di autorizzazione

Nelle foto sono presenti gli impianti realizzati

IN CONFORMITA' AL D.M. 10/09/2010 SONO STATI CONSIDERATI VISIBILI GLI AEROGENERATORI RICADENTI NELLA ZVI DEL PUNTO DI SCATTO CONSIDERATO, CHE NEL CASO DI PROGETTO RISULTA ESSERE 10 KM.

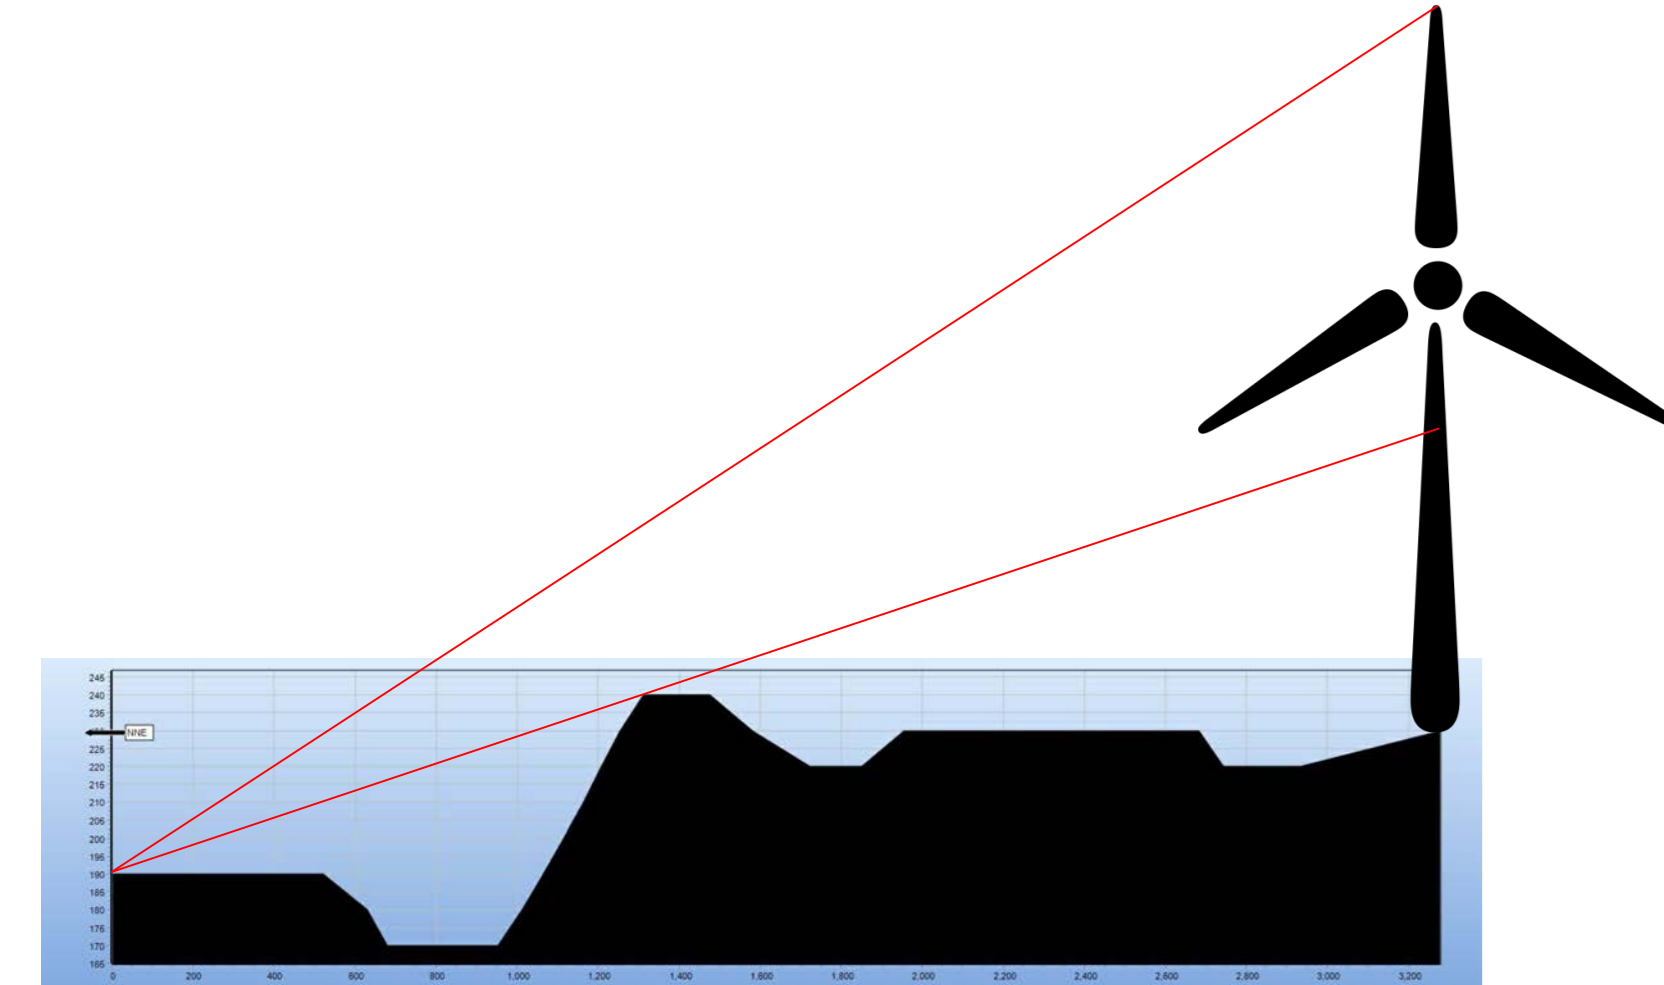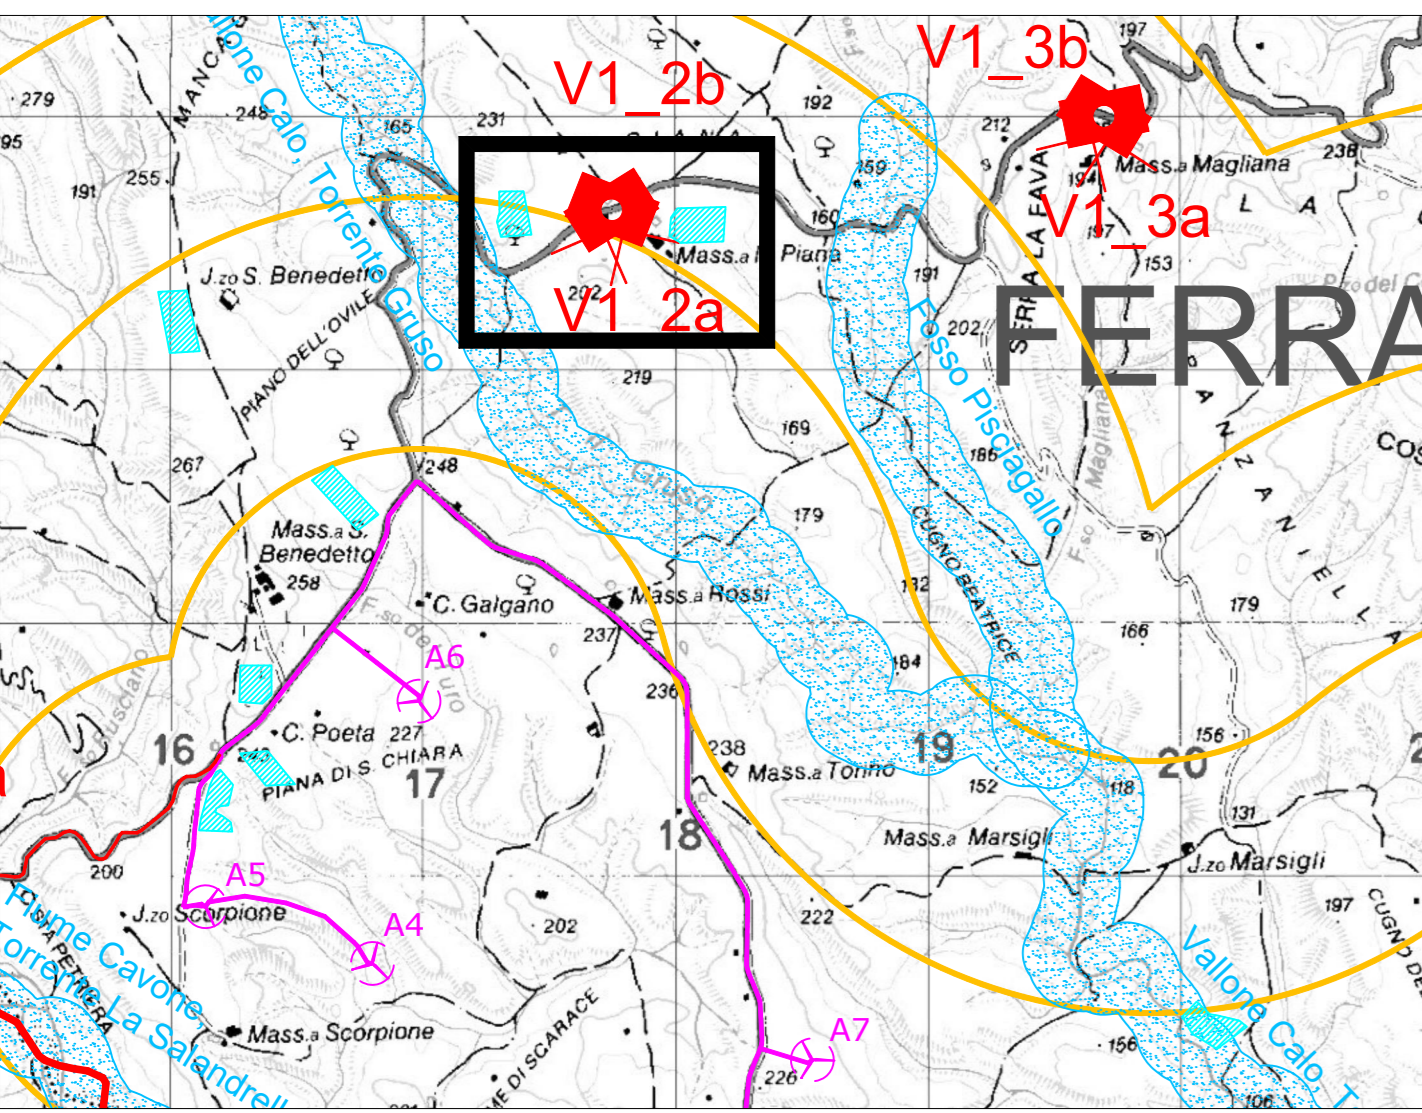

Turbina parzialmente visibile - sezione dal punto V1_2a alla turbina A5

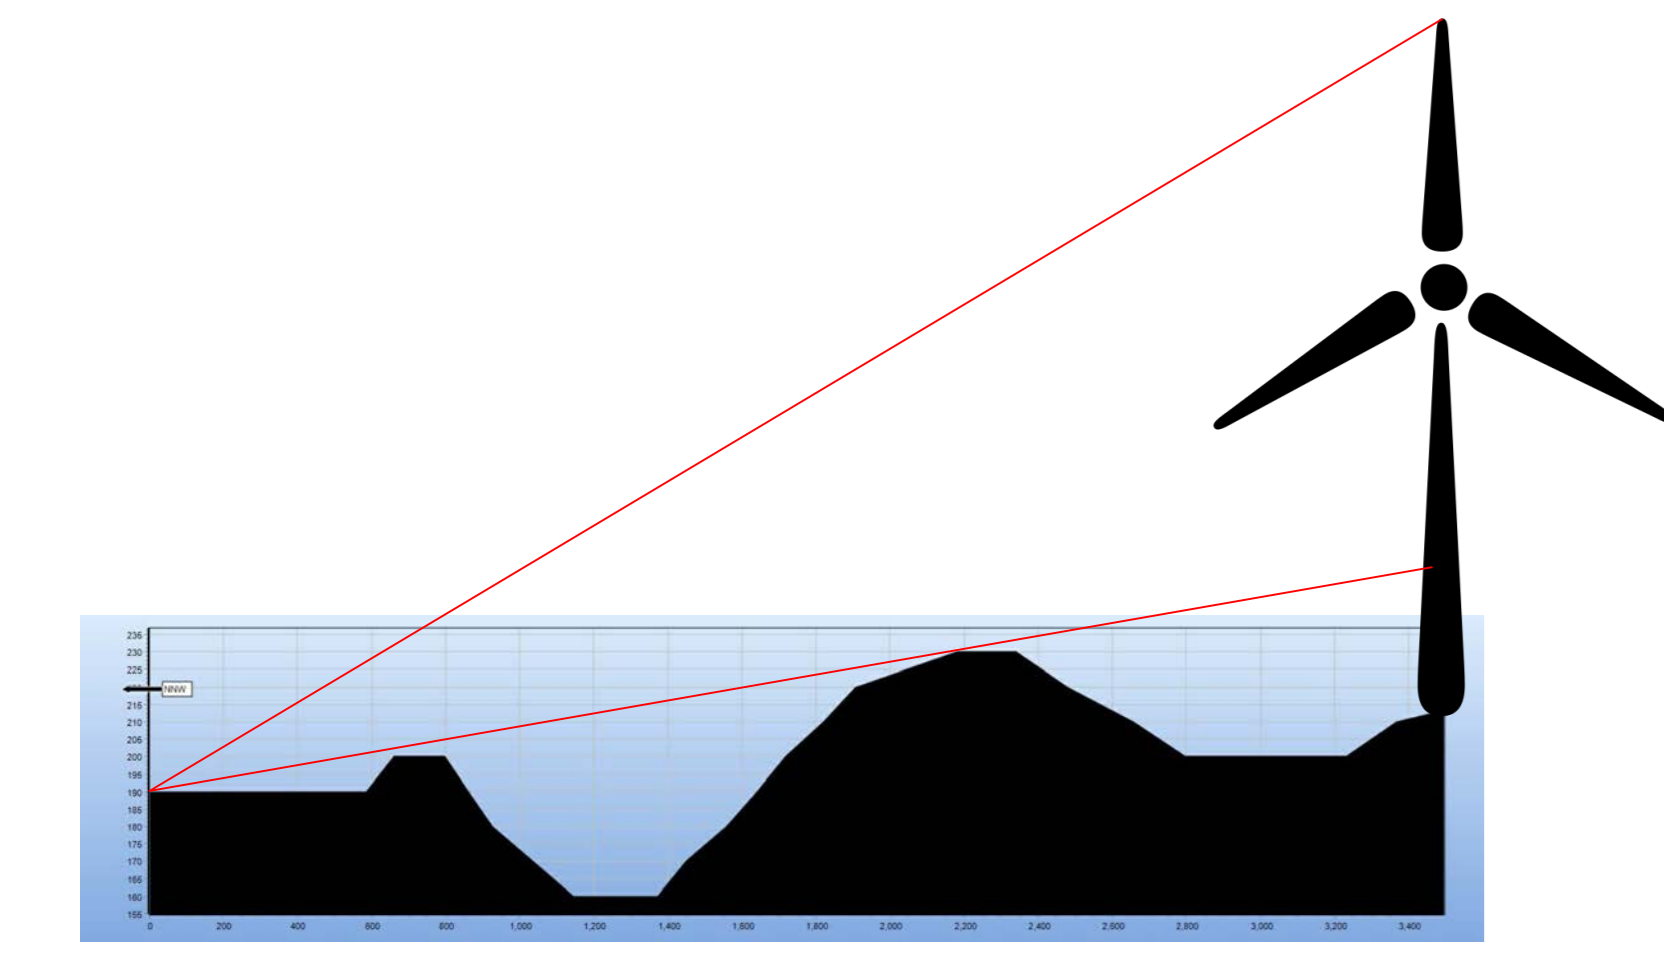

Turbina parzialmente visibile - sezione dal punto V1_2b alla turbina A7

Punti di scatto dal Comune di Ferrandina



Punto di scatto V1_2a ANTE OPERAM



Punto di scatto V1_2b POST OPERAM



Punto di scatto V1_2a POST OPERAM



Punto di scatto V1_2b POST OPERAM

**PROGETTO DEFINITIVO
PER LA REALIZZAZIONE DI UN PARCO EOLICO "RICADENTE NEL COMUNE DI FERRANDINA (MT) IN LOCALITA' SERRA S. PIETRO ED OPERE DI CONNESSIONE NEL COMUNE DI GARAGUSO (MT)**



Tecnico
Ing. Danilo Pomponio

Collaborazioni
Ing. Miriam Migliorino
Ing. Antonio Crisafulli
Ing. Tommaso Mancini
Ing. Giovanna Scuderi
Ing. Dionisio Staffieri
Ing. Giuseppe Federico Zingarelli
Ing. Miriam Materese

Responsabile commessa
Ing. Danilo Pomponio

TAVOLA	TITOLO	COMMESSA	TIPOLOGIA
V26	FOTOINSERIMENTI	21062	D
REVISIONE		CODICE ELABORATO	
01		DW21062D-V26 rev01	
FOGLIO		SOSTITUISCE	SOSTITUITO DA
4/17			
REV	DATA	MODIFICA	DESSIGNATO
00	05/08/2022	Elaborazione in risposta alla interrogazione "PUBBLICITÀ" con nota del 11/05/2022 e sopralluogo con nota del 15/05/2022 e sopralluogo con nota del 15/05/2022	Materese
01	24/11/2023	Integrazione di informazioni alle interrogazioni pubblicate dal MISE con nota del 11/05/2022 e sopralluogo con nota del 15/05/2022	D'Accampolo
02			Migliorino
03			Pomponio
04			
05			



LEGENDA

A xx Aerogeneratori visibili

— Impianti in corso di autorizzazione

Nelle foto sono presenti gli impianti realizzati

IN CONFORMITA' AL D.M. 10/09/2010 SONO STATI CONSIDERATI VISIBILI GLI AEROGENERATORI RICADENTI NELLA ZVI DEL PUNTO DI SCATTO CONSIDERATO, CHE NEL CASO DI PROGETTO RISULTA ESSERE 10 KM.

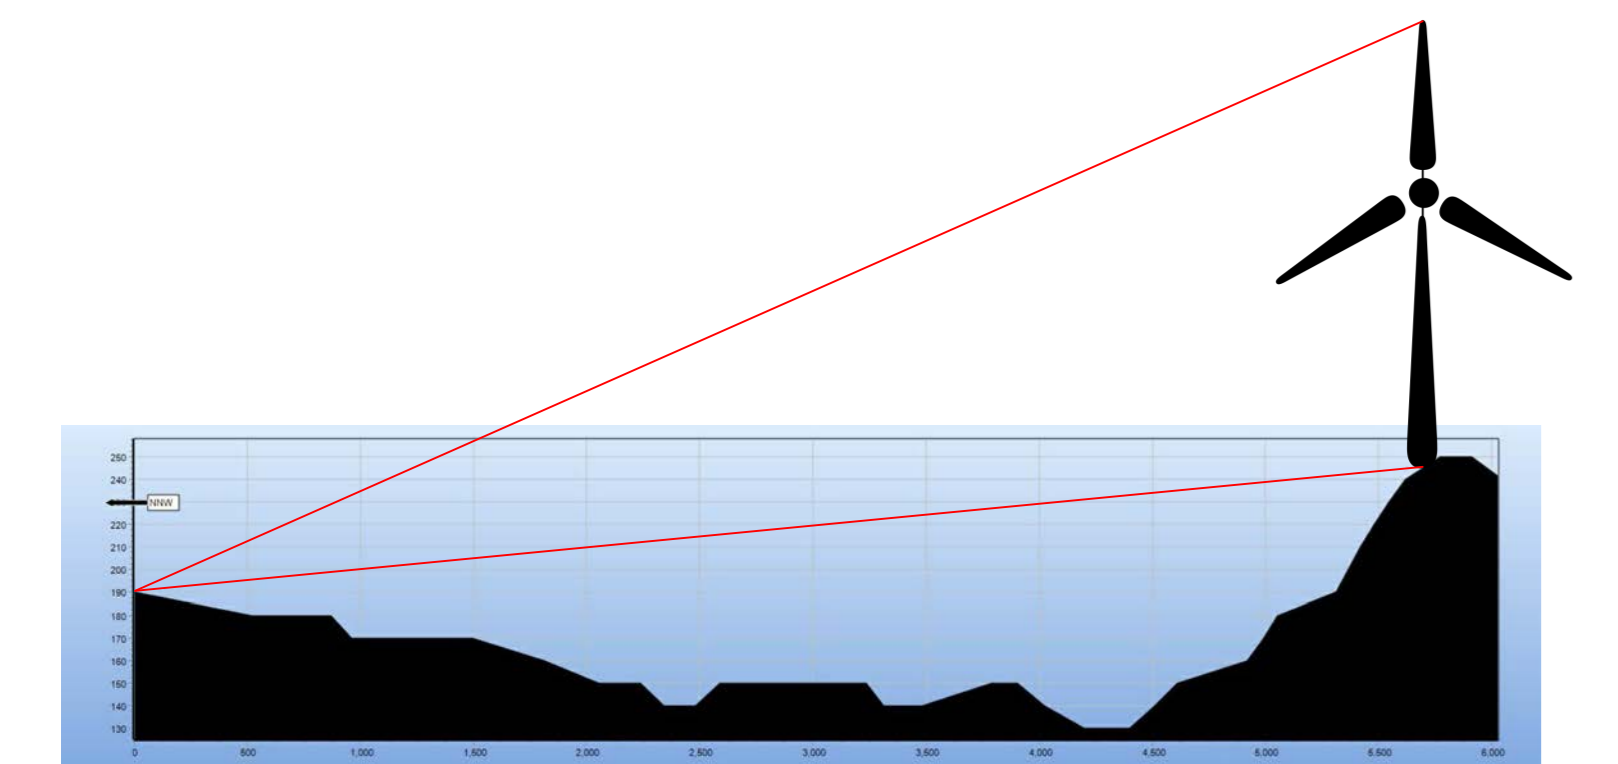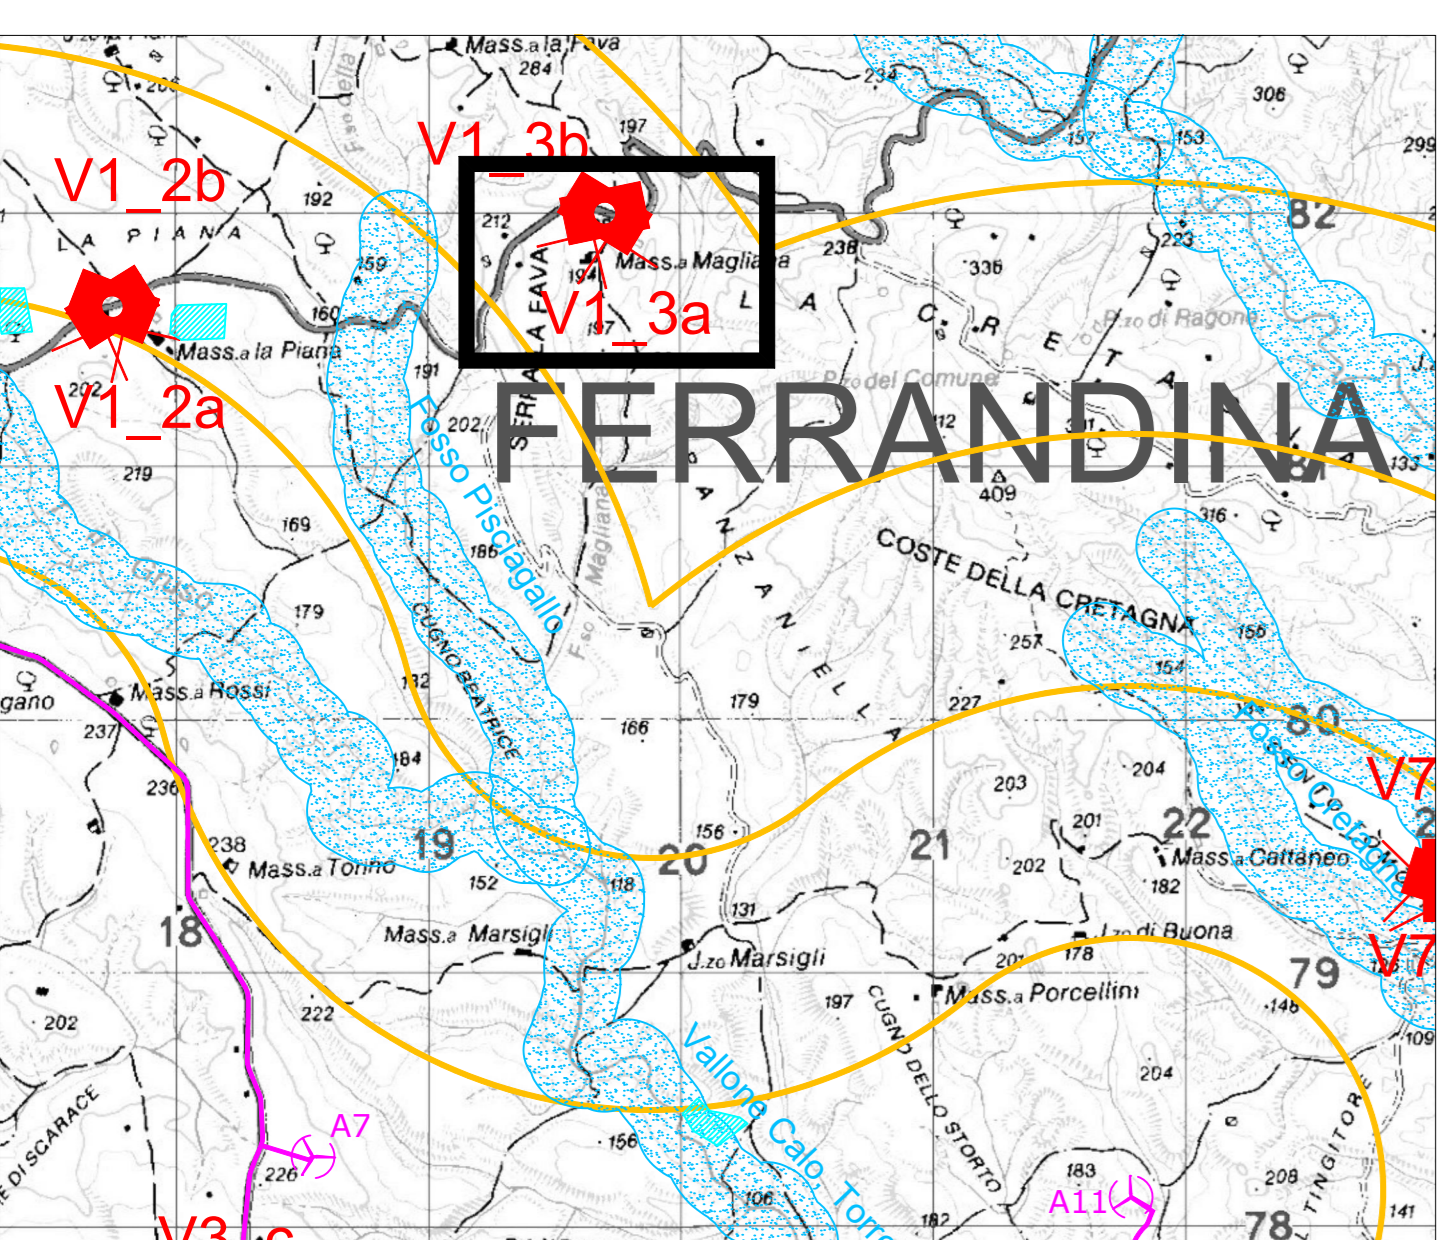


Punti di scatto dal Comune di Ferrandina



Punto di scatto V1_3a ANTE OPERAM



Punto di scatto V1_3b POST OPERAM

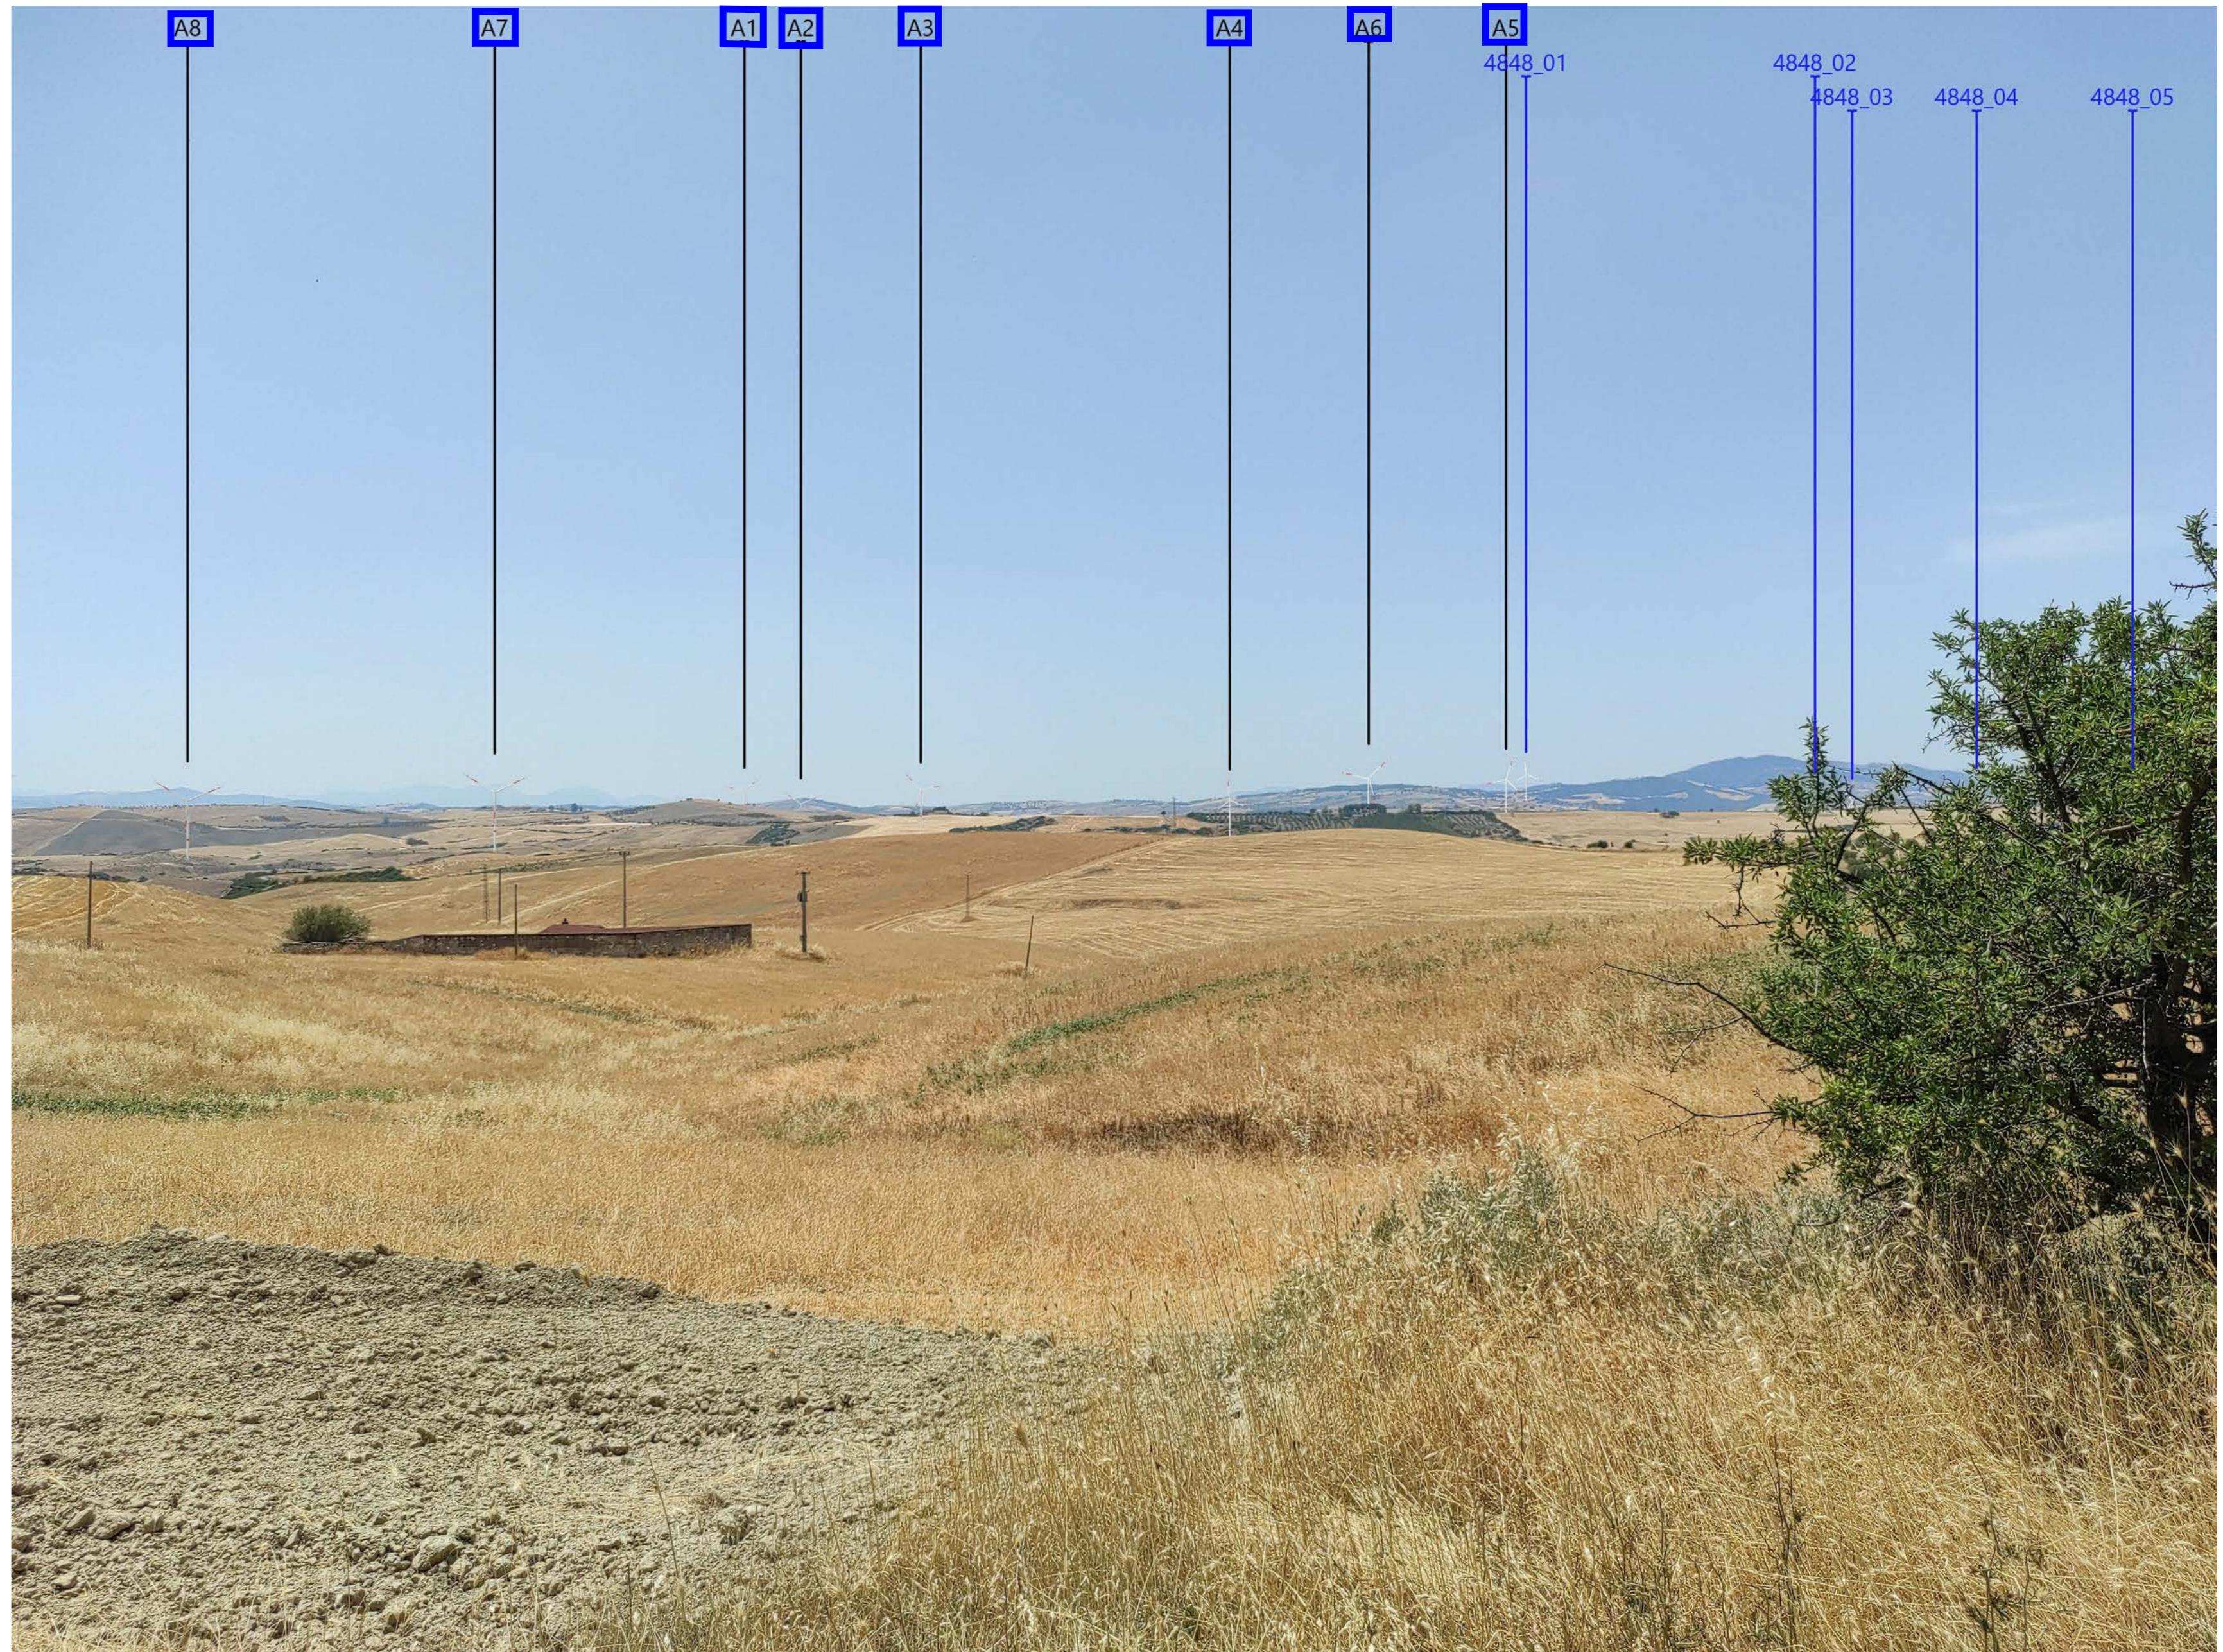

Punto di scatto V1_3a POST OPERAM



Punto di scatto V1_3b POST OPERAM