

**PROGETTO DEFINITIVO  
PER LA REALIZZAZIONE DI UN PARCO EOLICO "RICADENTE NEL COMUNE DI FERRANDINA (MT)  
IN LOCALITA' SERRA S. PIETRO ED  
OPERE DI CONNESSIONE NEL COMUNE DI GARAGUSO (MT)**



**Tecnico**  
Ing. Danilo Pomponio

**Collaborazioni**

Ing. Miriam Migliorino  
Ing. Antonio Crisafulli  
Ing. Tommaso Mancini  
Ing. Giovanna Scuderi  
Ing. Dionisio Staffieri  
Ing. Giuseppe Federico Zingarelli  
Ing. Miriam Mastarrese

**Responsabile commessa**  
Ing. Danilo Pomponio

TAVOLA	TITOLO	COMMESSA	TIPOLOGIA		
<b>V33</b>	<b>OCCUPAZIONE USO DEL SUOLO IN FASE DI</b>	<b>21062</b>	<b>D</b>		
		CODICE ELABORATO			
		<b>DW21062D-V33</b>			
REVISIONE	ESERCIZIO E DI CANTIERE	SOSTITUISCE	SOSTITUITO DA		
<b>00</b>		CODICE ELABORATO	CODICE ELABORATO		
FOGLIO	MODIFICA	NOME FILE	SCALA		
<b>1/2</b>		<b>DW21062D-V33.dwg</b>	<b>1:25.000</b>		
REV	DATA	MODIFICA	DISEGNATO	CONTROLLATO	APPROVATO
00	24/11/2022	Elaborazione in risposta alla integrazione richiesta dal PAESE con nota prot. n. 1015248-P del 22/09/2022	D'Arcangelo	Migliorino	Pomponio
01					
02					
03					
04					
05					

**LEGENDA**


- Aerogeneratori
- Fondazioni WTG
- Piazzole definitive
- Piazzole di montaggio
- Strade d'accesso a WTG (opere da realizzare)
- Adeguamenti stradali
- SSE opere comuni - stallo condiviso con altri impianti
- SSE opere d'impianto
- SSE opere altri impianti
- Strada d'accesso a SSE
- Limiti comunali

**LEGENDA DELLA CARTA USO DEL SUOLO COME DA ELABORATO "DW21062D-V17"**

- frutteti
- macchia
- parco fotovoltaico
- praterie
- praterie-garige
- praterie-garighe
- rimboschimenti
- seminativi
- seminativi arborati
- uliveti
- vasca
- vegetaz ripariale
- vigneti

Opera	Tipologia	N° opere	Superficie (m²)
Irreversibile	Fondazione WTG*	11	7775
	SSE opere comuni (stallo condiviso con altri impianti)	1	992
	<b>Totale irreversibile</b>		<b>8767</b>
Reversibile	Piazzole definitive	11	8725,328182
	Strade d'accesso a WTG (opere da realizzare)	11	17862,06
	SSE opere d'impianto	1	1173,23
<b>Totale reversibile</b>	Strada d'accesso a SSE	1	1368
			<b>29129</b>
Reversibile post cantierizzazione	Piazzole montaggio	11	22770
	Adeguamenti stradali		28773,48
<b>Totale reversibile post cantierizzazione</b>			<b>51543</b>

\*Successivamente alla fase di dismissione, l'area della fondazione anche se non rimossa del tutto, è completamente riutilizzabile per fini agricoli

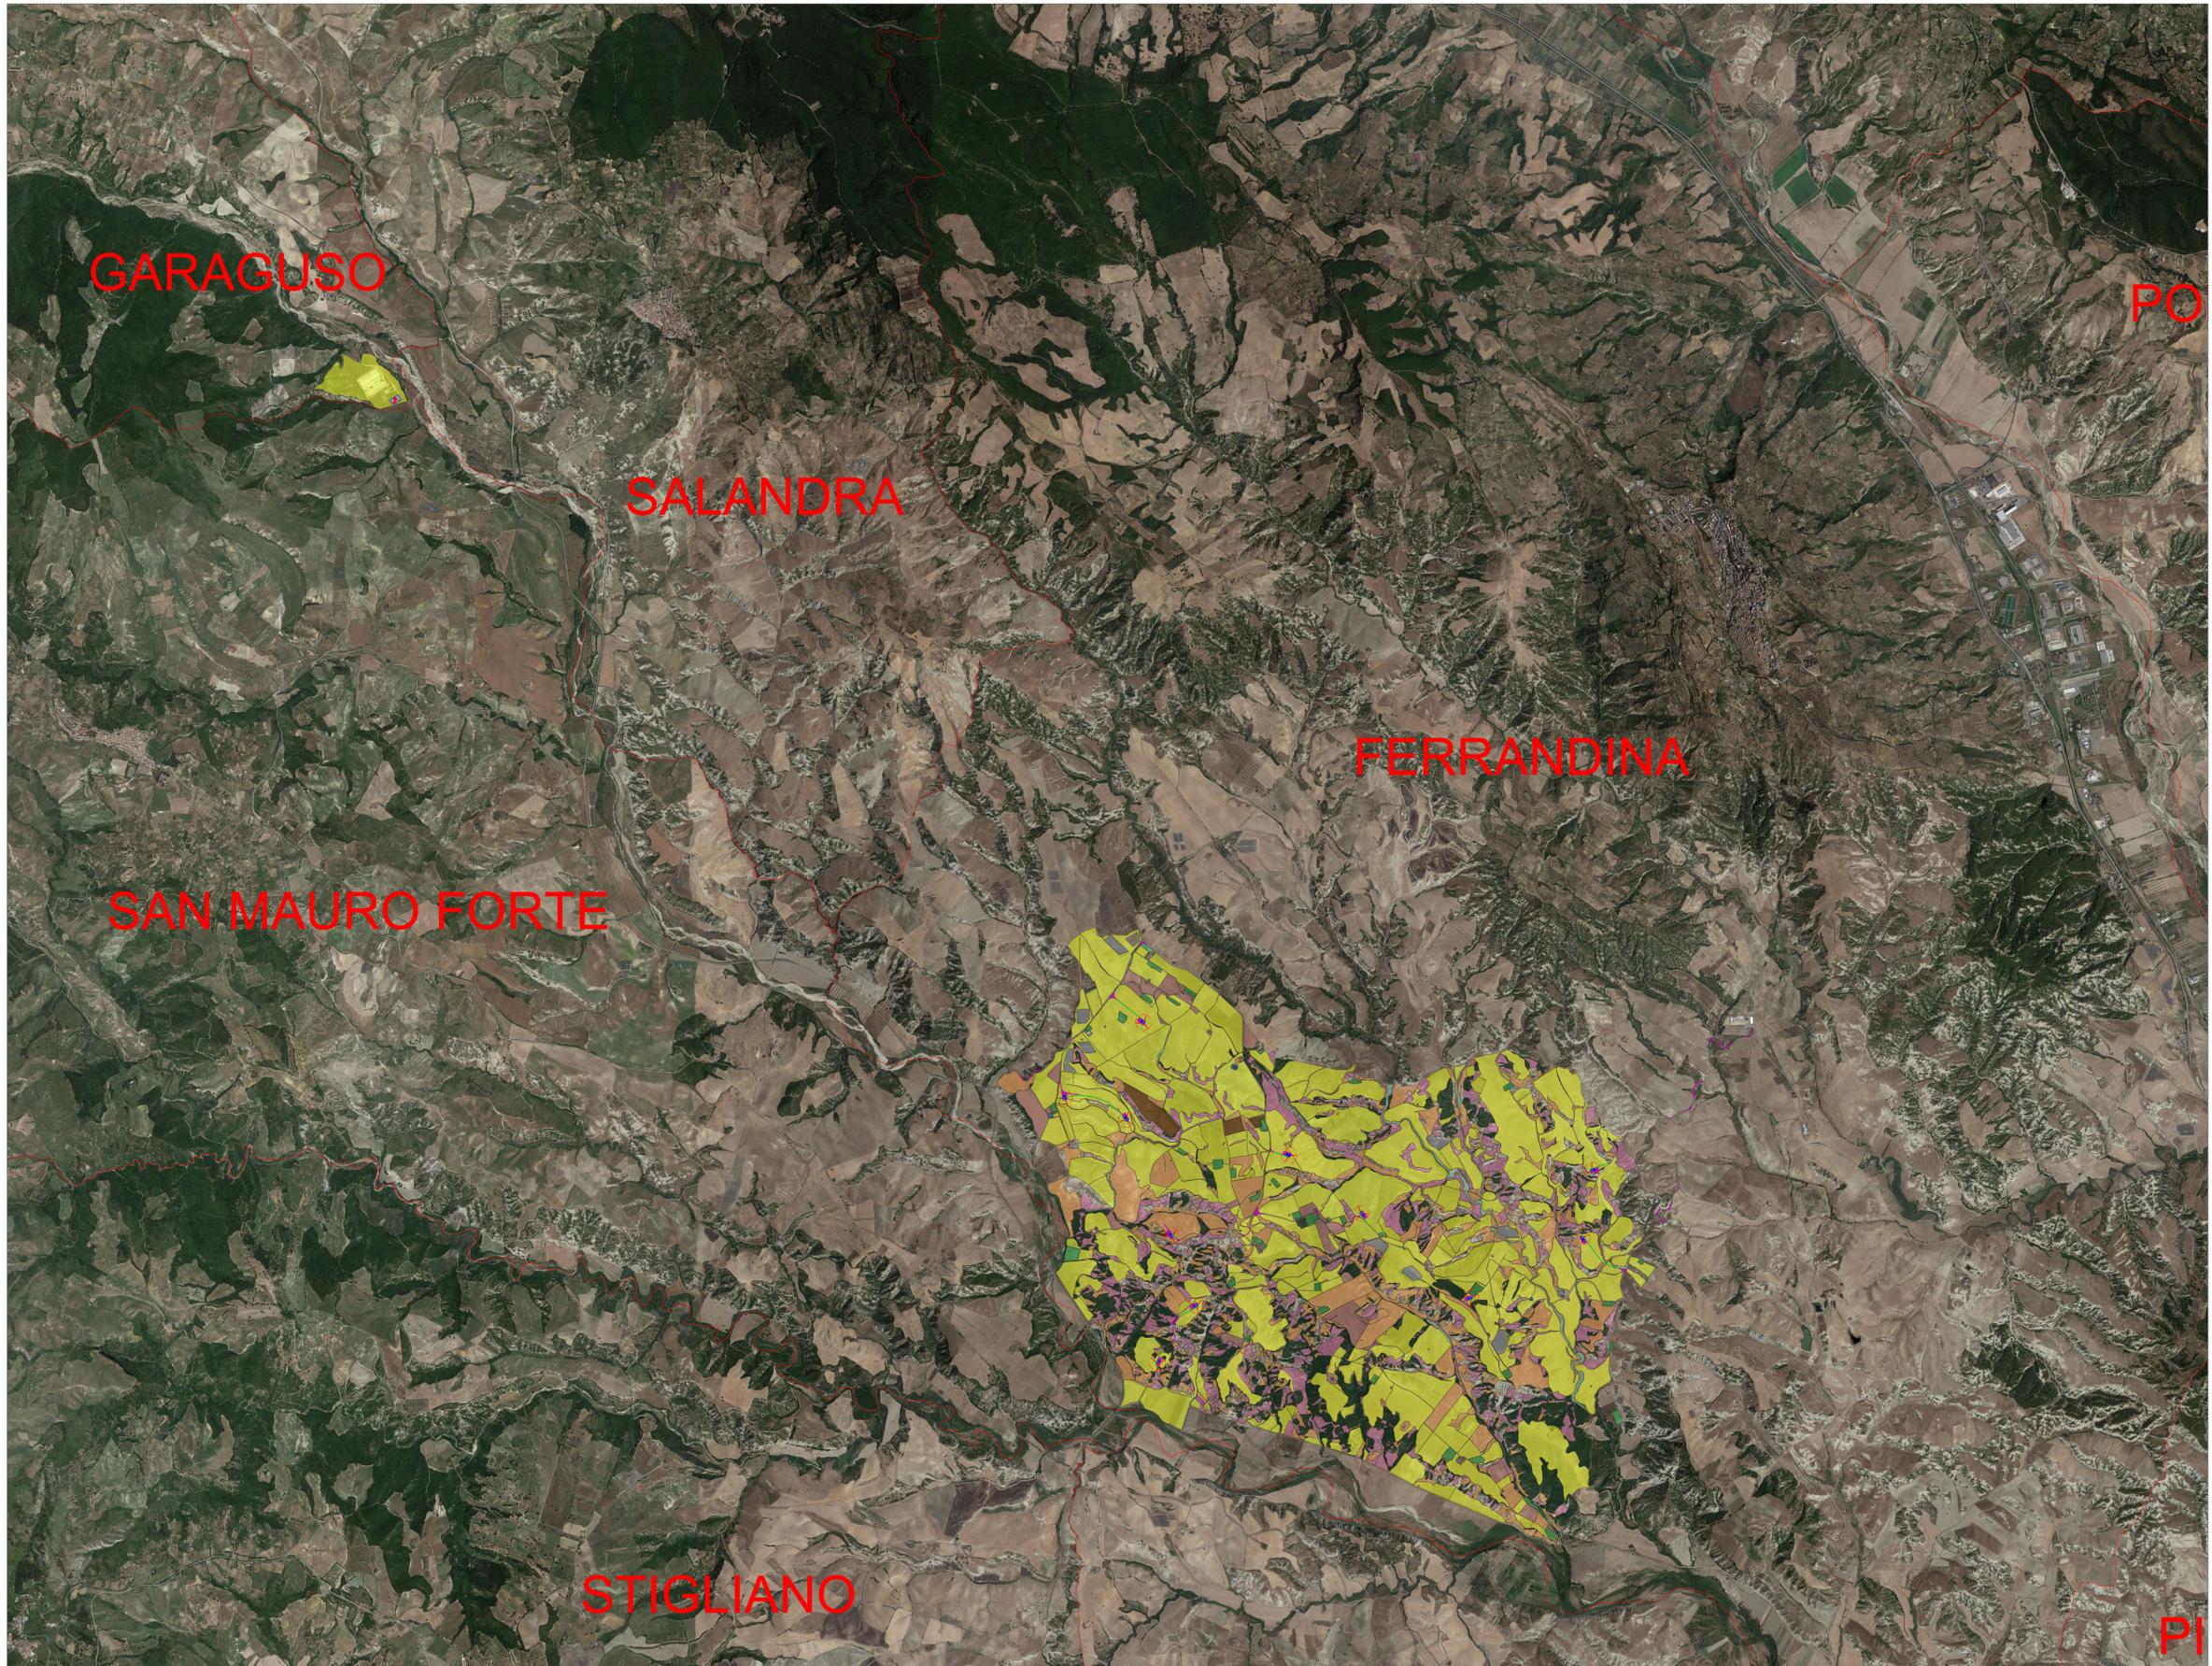

Inquadramento generale dell'occupazione del suolo in fase di esercizio e di cantiere

**PROGETTO DEFINITIVO  
PER LA REALIZZAZIONE DI UN PARCO EOLICO "RICADENTE NEL COMUNE DI FERRANDINA (MT) IN LOCALITA' SERRA S. PIETRO ED OPERE DI CONNESSIONE NEL COMUNE DI GARAGUSO (MT)**



**Tecnico**  
Ing. Danilo Pomponio

**Collaborazioni**  
Ing. Milena Migliorino  
Ing. Antonio Crisafulli  
Ing. Tommaso Mancini  
Ing. Giovanna Scuderi  
Ing. Dionisio Staffieri  
Ing. Giuseppe Federico Zingarelli  
Ing. Miriam Matarrese

**Responsabile commessa**  
Ing. Danilo Pomponio


TAVOLA	TITOLO	COMMESSA	TIPOLOGIA
<b>V33</b>	<b>OCCUPAZIONE USO DEL SUOLO IN FASE DI ESERCIZIO E DI CANTIERE</b>	<b>21062</b>	<b>D</b>
<b>REVISIONE</b>	<b>00</b>	<b>00</b>	<b>00</b>
<b>FOGLIO</b>	<b>2/2</b>	<b>DW21062D-V33</b>	<b>varie</b>
REV	DATA	MODIFICA	DISEGNATO
01	24/11/2022	Elaborazione in risposta alla integrazione richiesta dal PAUSE con nota prot. n. 1015048-P del 22/09/2022	D'Arcangelo
02			Migliorino
03			Pomponio
04			
05			

- LEGENDA**
- Aerogeneratori
  - Fondazioni WTG
  - Piazzole definitive
  - Piazzole di montaggio
  - Strade d'accesso a WTG (opere da realizzare)
  - Adeguamenti stradali
  - SSE opere comuni - stallo condiviso con altri impianti
  - SSE opere d'impianto
  - SSE opere altri impianti
  - Strada d'accesso a SSE
  - Limiti comunali

- LEGENDA DELLA CARTA USO DEL SUOLO COME DA ELABORATO "DW21062D-V17"**
- frutteti
  - macchia
  - parco fotovoltaico
  - praterie
  - praterie-garighe
  - praterie-garighe
  - rimboschimenti
  - seminativi
  - seminativi arborati
  - uliveti
  - vascaz
  - vegetaz ripariale
  - vigneti


Opera	Tipologia	N° opere	Superficie (m²)
Irreversibile	Fondazione WTG*	11	7775
	SSE opere comuni (stallo condiviso con altri impianti)	1	992
<b>Totale irreversibile</b>			<b>8767</b>
Reversibile	Piazzole definitive	11	8725,328182
	Strade d'accesso a WTG (opere da realizzare)	11	17862,06
	SSE opere d'impianto	1	1173,23
	Strada d'accesso a SSE	1	1368
<b>Totale reversibile</b>			<b>29129</b>
Reversibile post cantierizzazione	Piazzole montaggio		2276
	Adeguamenti stradali		28773,46
<b>Totale reversibile post cantierizzazione</b>			<b>51543</b>

\*Successivamente alla fase di dismissione, l'area della fondazione anche se non rimossa del tutto, è completamente riutilizzabile per fini agricoli

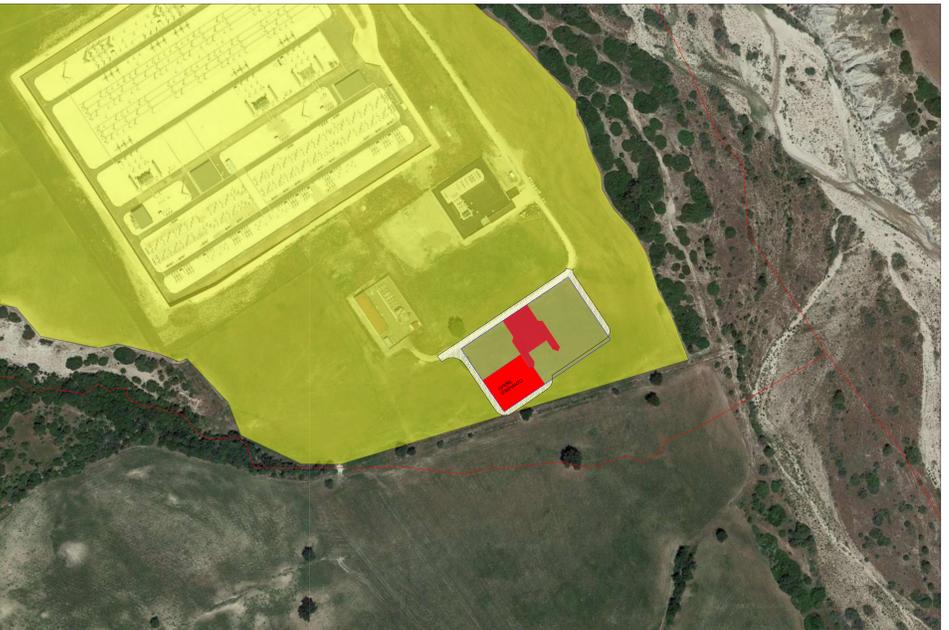

Inquadramento sulla SE e SSE dell'occupazione del suolo in fase di esercizio e di cantiere

Scala 1:1.000

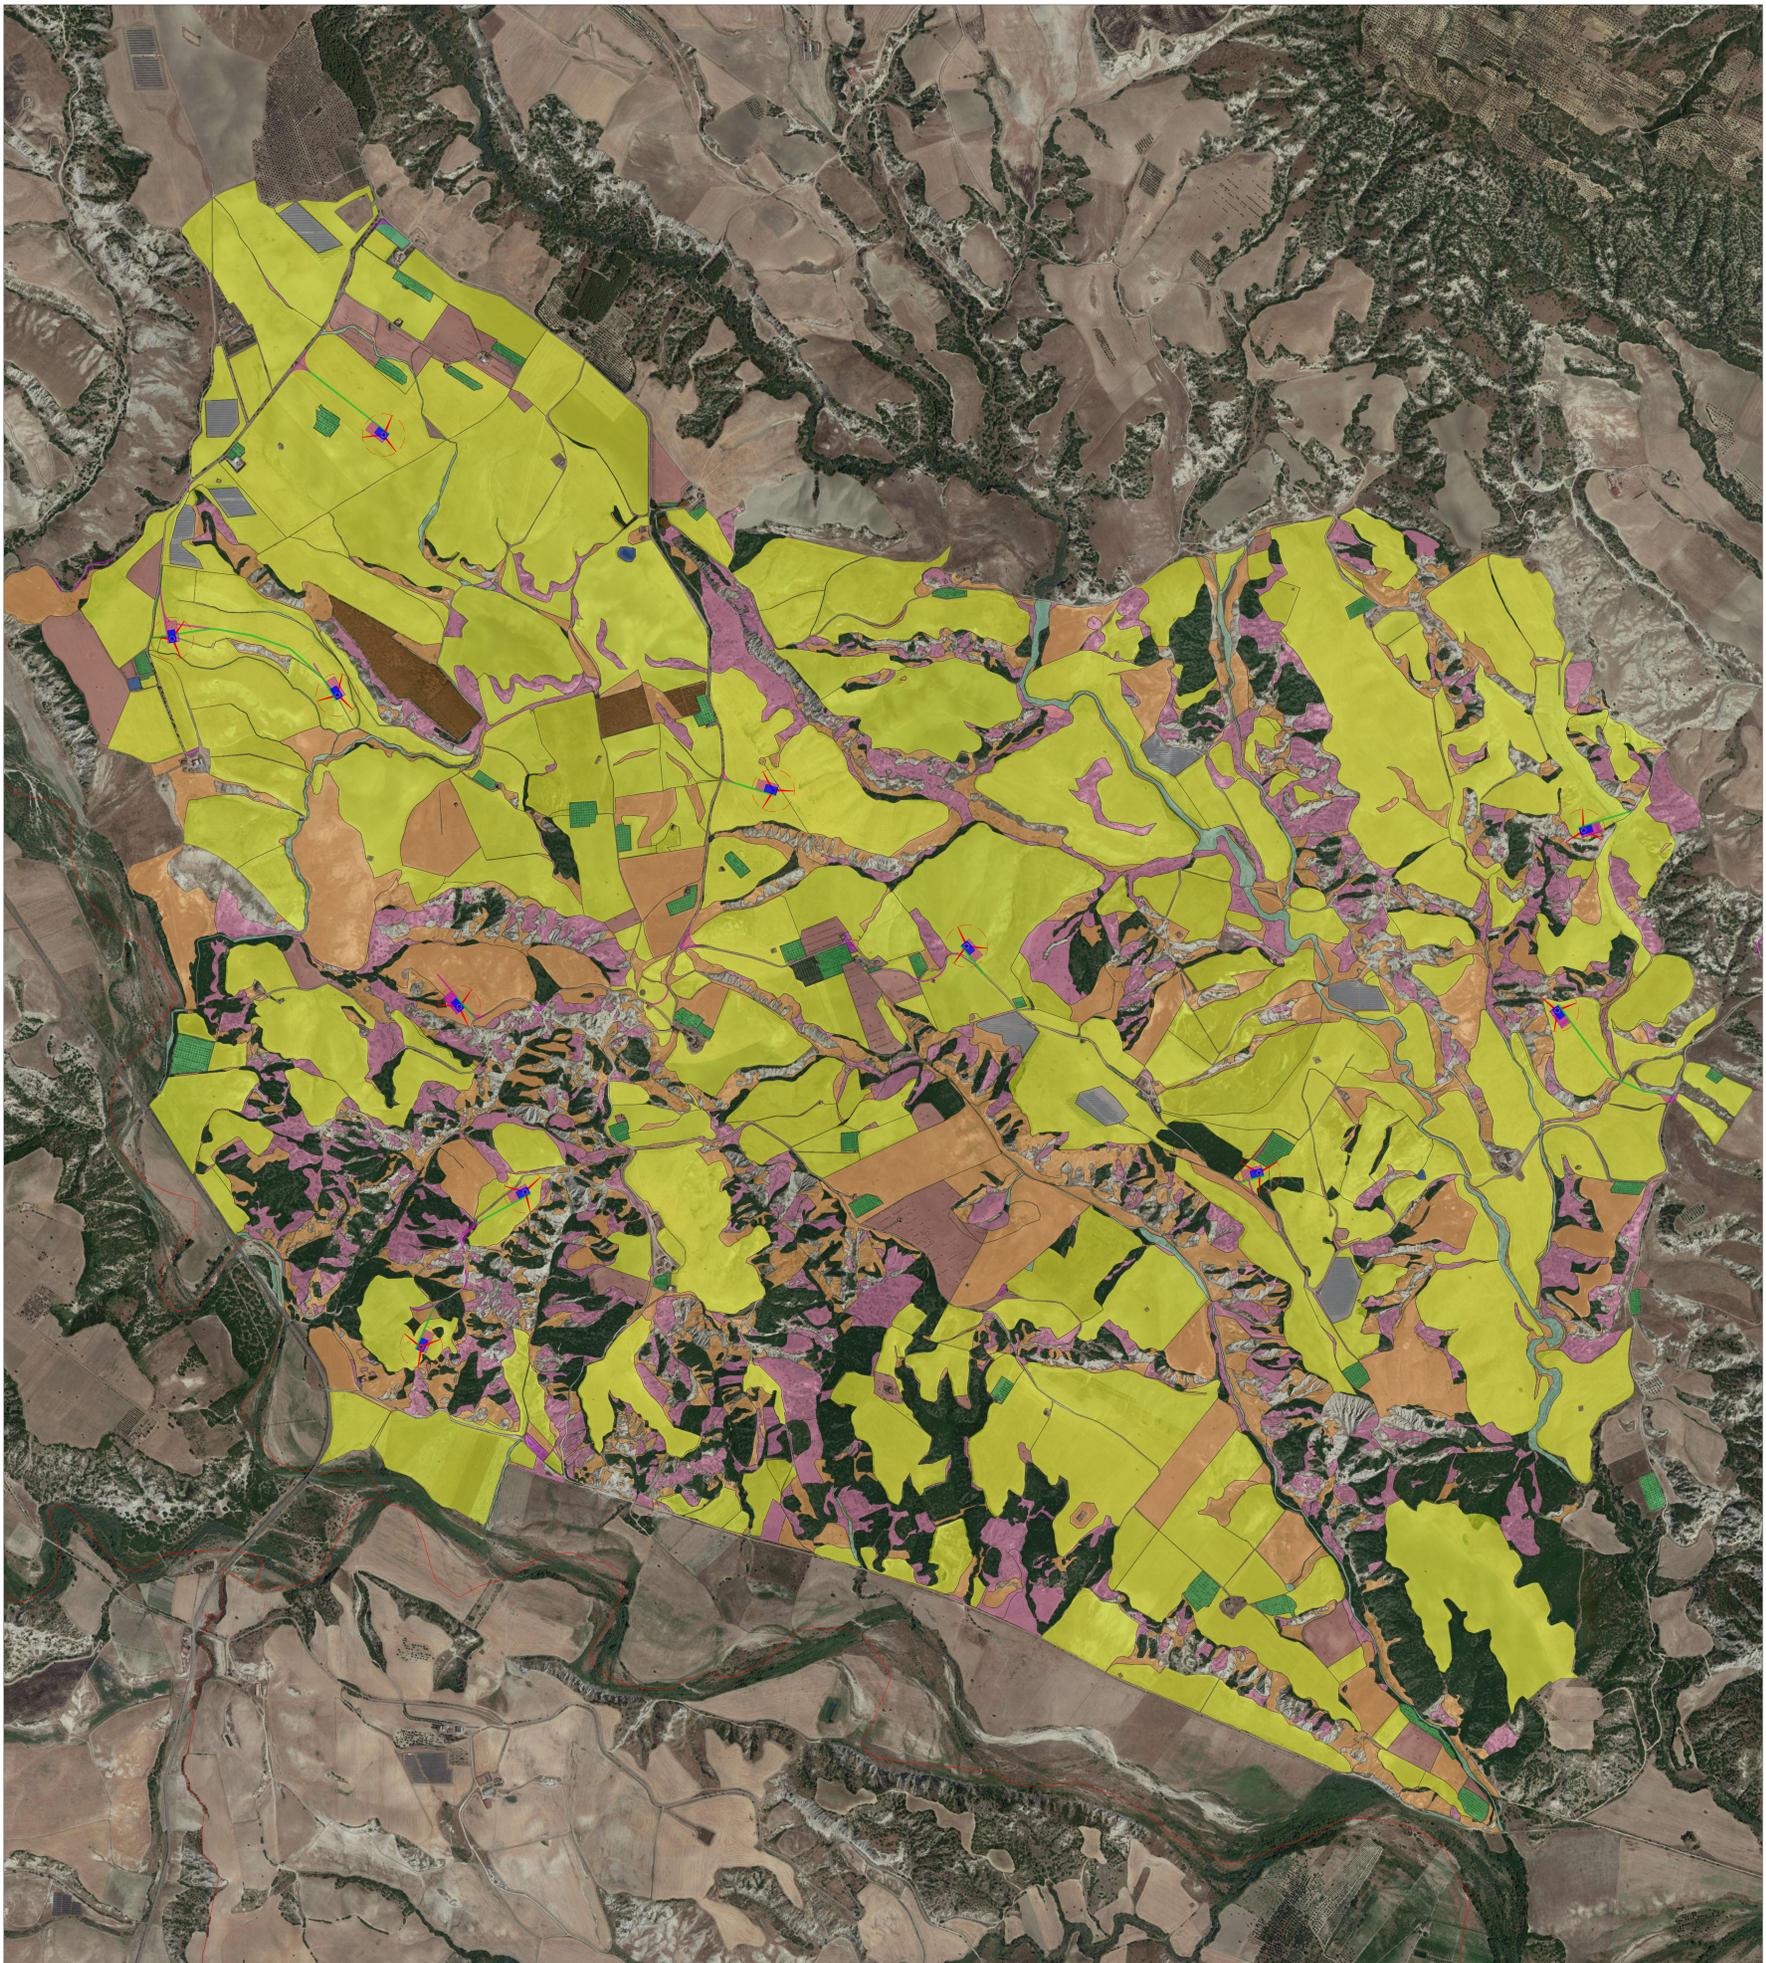

Inquadramento sull'area d'impianto dell'occupazione del suolo in fase di esercizio e di cantiere

Scala 1:10.000