

**PROGETTO DEFINITIVO
PER LA REALIZZAZIONE DI UN PARCO EOLICO
RICADENTE NEL COMUNE DI FERRANDINA (MT)
IN LOCALITA' SERRA S. PIETRO ED
OPERE DI CONNESSIONE NEL COMUNE DI GARAGUSO (MT)**

BFP Tecnico
Ing. Danilo Pomponio

Collaborazioni
Ing. Milena Migliorini
Ing. Antonio Crisafulli
Ing. Tommaso Mancini
Ing. Giovanna Scuderi
Ing. Dionisio Staffieri
Ing. Giuseppe Federico Zingarelli
Ing. Miriam Mastarose

Responsabile commessa
Ing. Danilo Pomponio


TAVOLA	TITOLO	COMMESSA	TIPOLOGIA
V34	FOTOSIMULAZIONE DELLA SOTTOSTAZIONE ELETTRICA	21062 D	D
REVISIONE		CODICE ELABORATO	DW21062D-V34
00		SOSTITUISCE	
		SOSTITUITO DA	
FOGLIO		NOME FILE	SCALE
1/2		DW21062D-V34.dwg	1:10.000
REV	DATA	MODIFICA	DISEGNATO
01	24/11/2023	Elaborazione in risposta alla integrazione richiesta dal PAEC con nota prot. n. 10750/2023 del 22/09/2023	D'Arcangelo
02			Migliorini
03			Pomponio
04			
05			

LEGENDA

- Aerogeneratori
- Sottostazione elettrica
- Stazione elettrica Terna 380/150 kV
- Cavidotto interno
- Cavidotto esterno
- Limite comunale
- Vn. Punti di scatto
- Centri urbani

SISTEMA DELLE TUTELE (D.Lgs n.42/2004) - BENI PAESAGGISTICI E BENI CULTURALI

- Fiumi, torrenti e corsi d'acqua (buffer 150 m) - (Tutela diretta art.142 let.c)
- Parchi e riserve - (Tutela diretta art.142 let.f)
- Foreste e boschi - (Tutela diretta art.142 let.g)
- Zone di interesse archeologiche: Tratturi - (Tutela per decreto art.142 lett. m ope legis) e (Tutela diretta art.10)
- Beni Monumentali - (Tutela diretta art.10)
- Aree di notevole interesse pubblico - (Tutela diretta art.142)

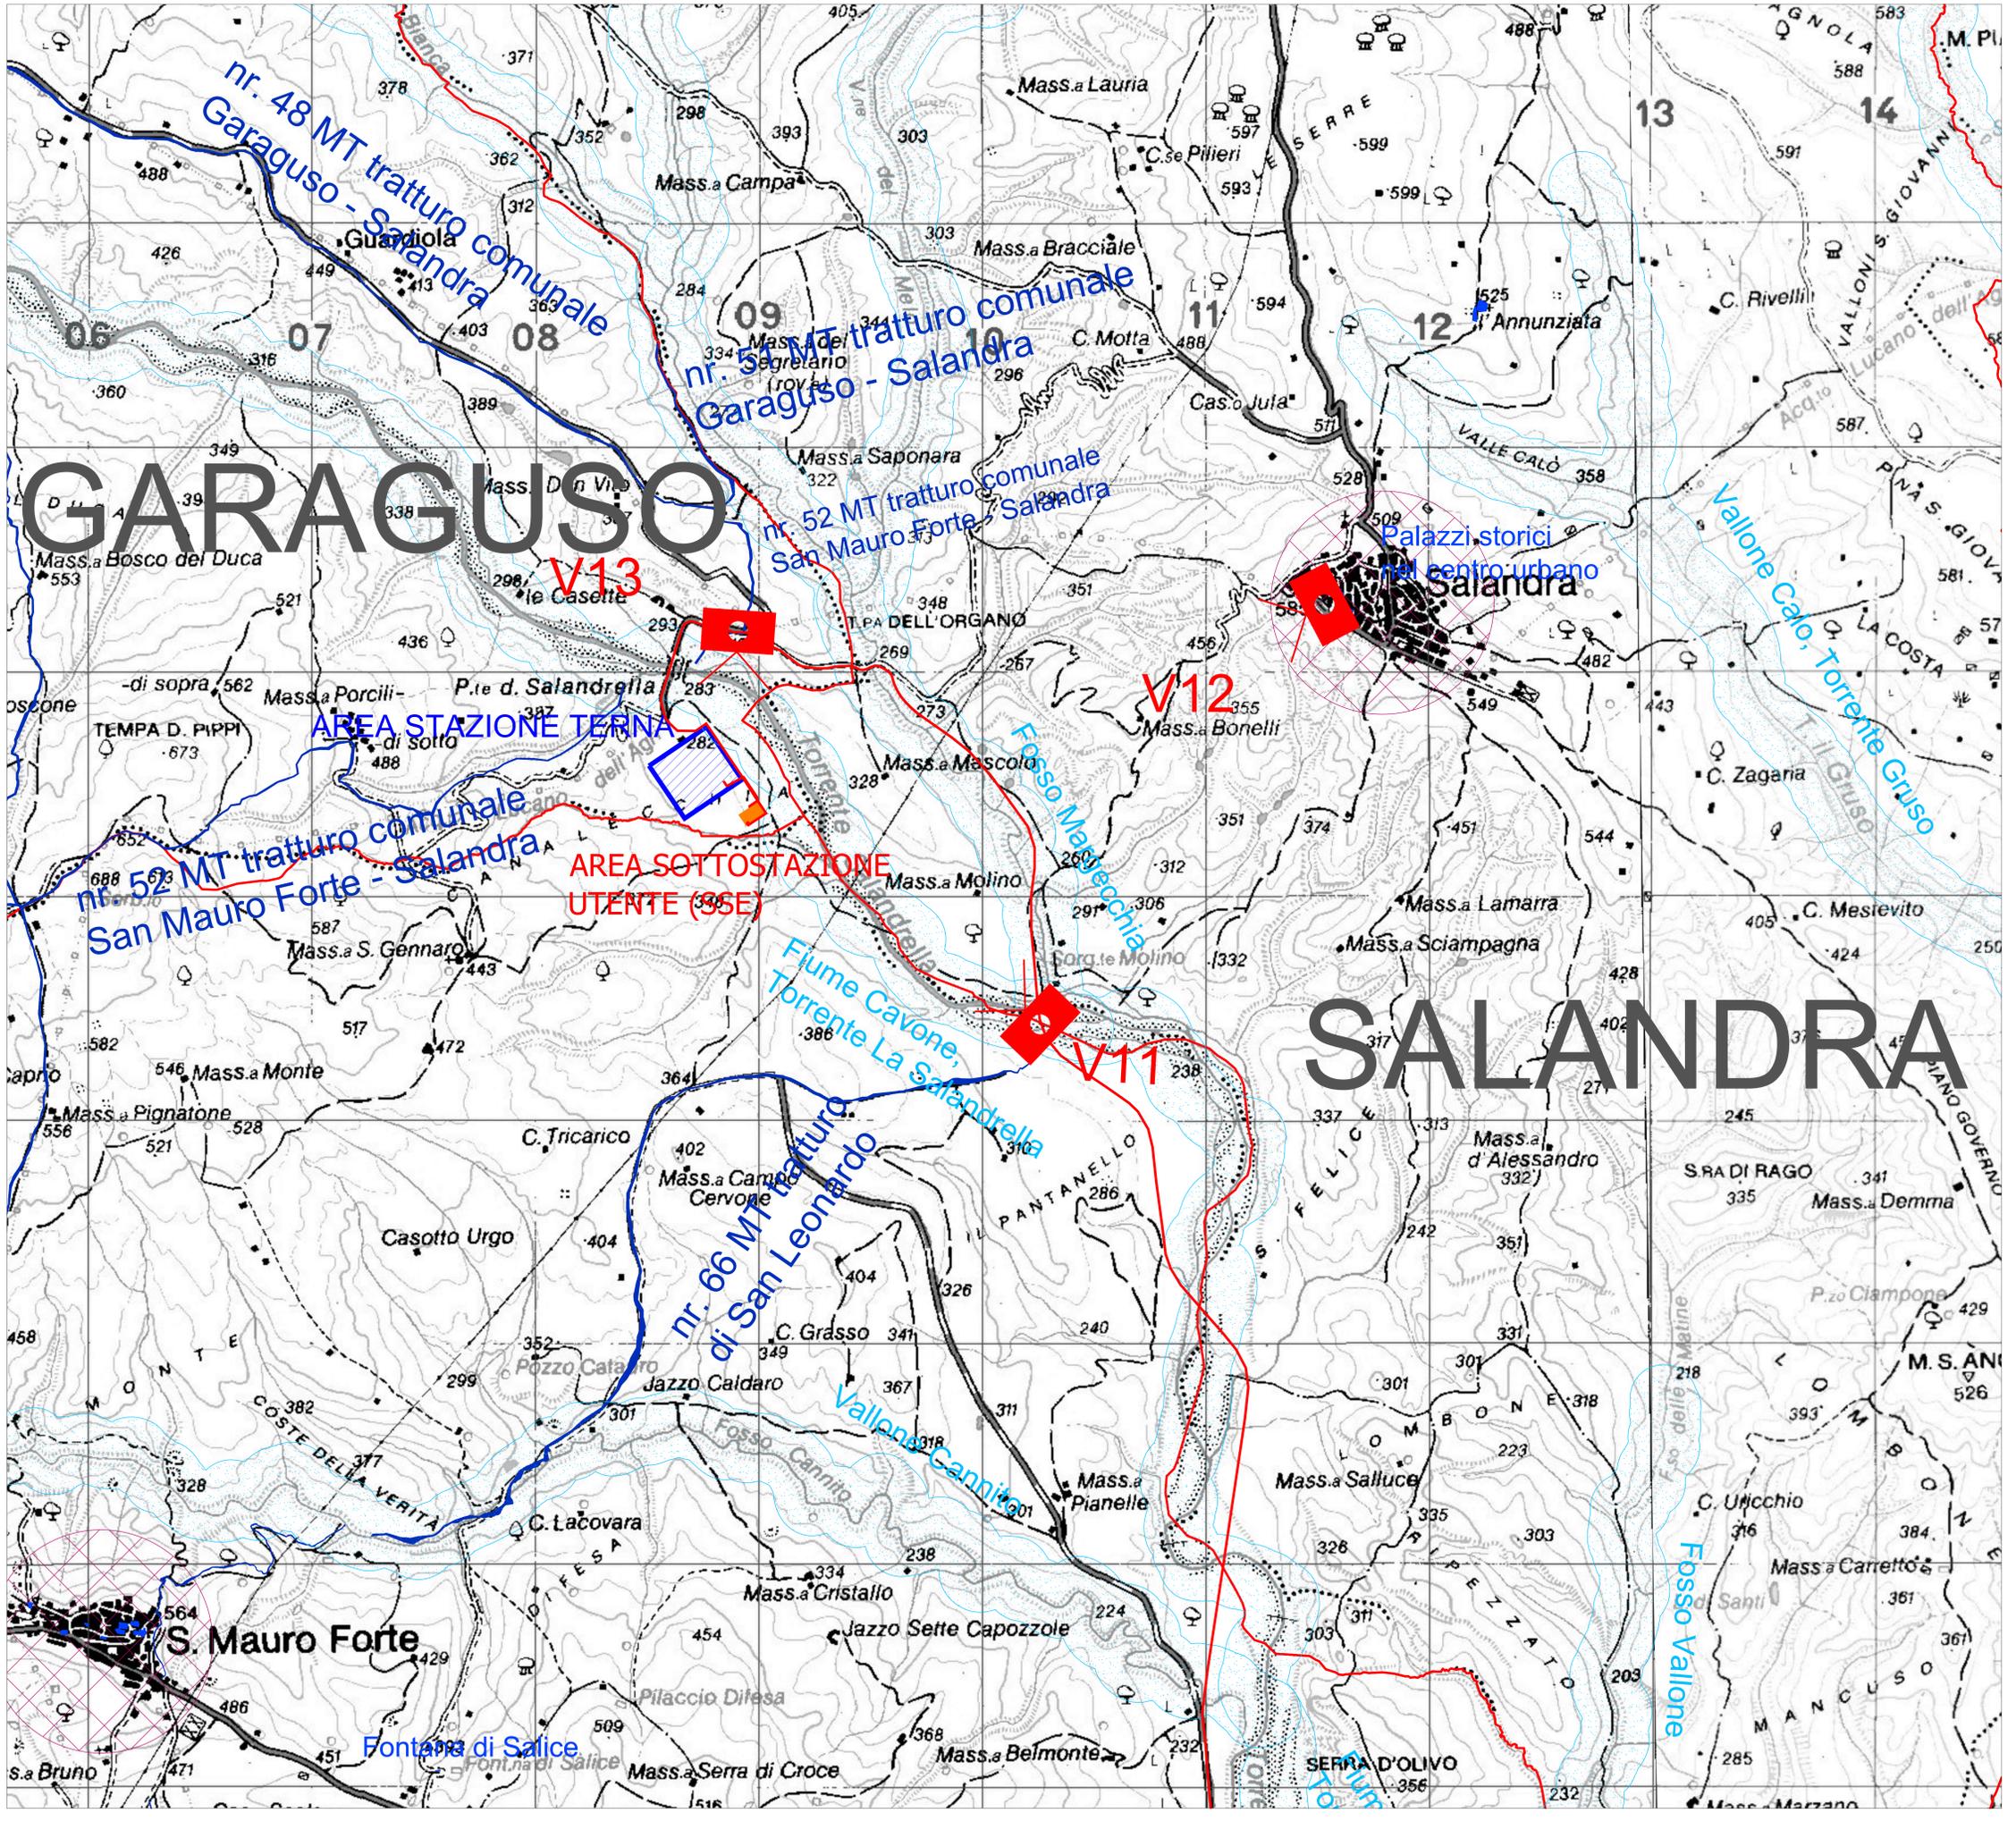

GARAGUSO

SALANDRA

nr. 48 MT tratturo comunale Garaguso - Salandra

nr. 52 MT tratturo comunale Garaguso - Salandra

nr. 52 MT tratturo comunale San Mauro Forte - Salandra

nr. 66 MT tratturo di San Leonardo

AREA STAZIONE TERNA

AREA SOTTOSTAZIONE UTENTE (3SE)

S. Mauro Forte

Fontana di Salice

**PROGETTO DEFINITIVO
PER LA REALIZZAZIONE DI UN PARCO EOLICO "
RICADENTE NEL COMUNE DI FERRANDINA (MT)
IN LOCALITA' SERRA S. PIETRO ED
OPERE DI CONNESSIONE NEL COMUNE DI GARAGUSO (MT)**





Tecnico
Ing. Danilo Pomponio

Collaborazioni
Ing. Milena Migliorino
Ing. Antonio Crisafulli
Ing. Tommaso Mancini
Ing. Giovanna Scuderi
Ing. Dionisio Staffieri
Ing. Giuseppe Federico Zingarelli
Ing. Miriam Mastarrese

Responsabile commessa
Ing. Danilo Pomponio

TAVOLA	TITOLO	COMMESSA	TIPOLOGIA
V34	FOTOSIMULAZIONE DELLA SOTTOSTAZIONE	21062	D
REVISIONE	ELETRICA	00	
FOGLIO	2/2	00	
REV	DATA	MODIFICA	DISEGNATO CONTROLLATO APPROVATO
00	24/11/2022	Integrazione con i dati di integrazione "COLLEGAMENTO SERRA S. PIETRO" con nota prot. n. 10752857/2022	D'Arcangelo Migliorino Pomponio
01			
02			
03			
04			
05			

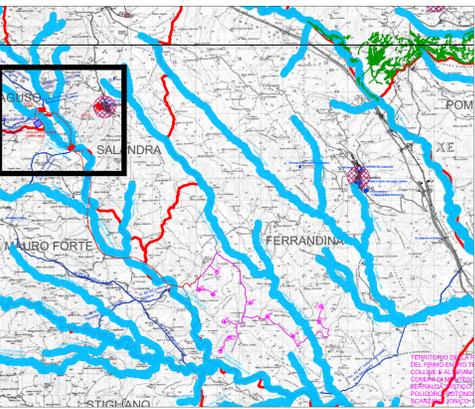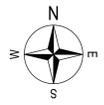

Punto di scatto V12 ANTE OPERAM



Punto di scatto V13 ANTE OPERAM



Punto di scatto V11 ANTE OPERAM



Punto di scatto V12 POST OPERAM



Punto di scatto V13 POST OPERAM



Punto di scatto V11 POST OPERAM