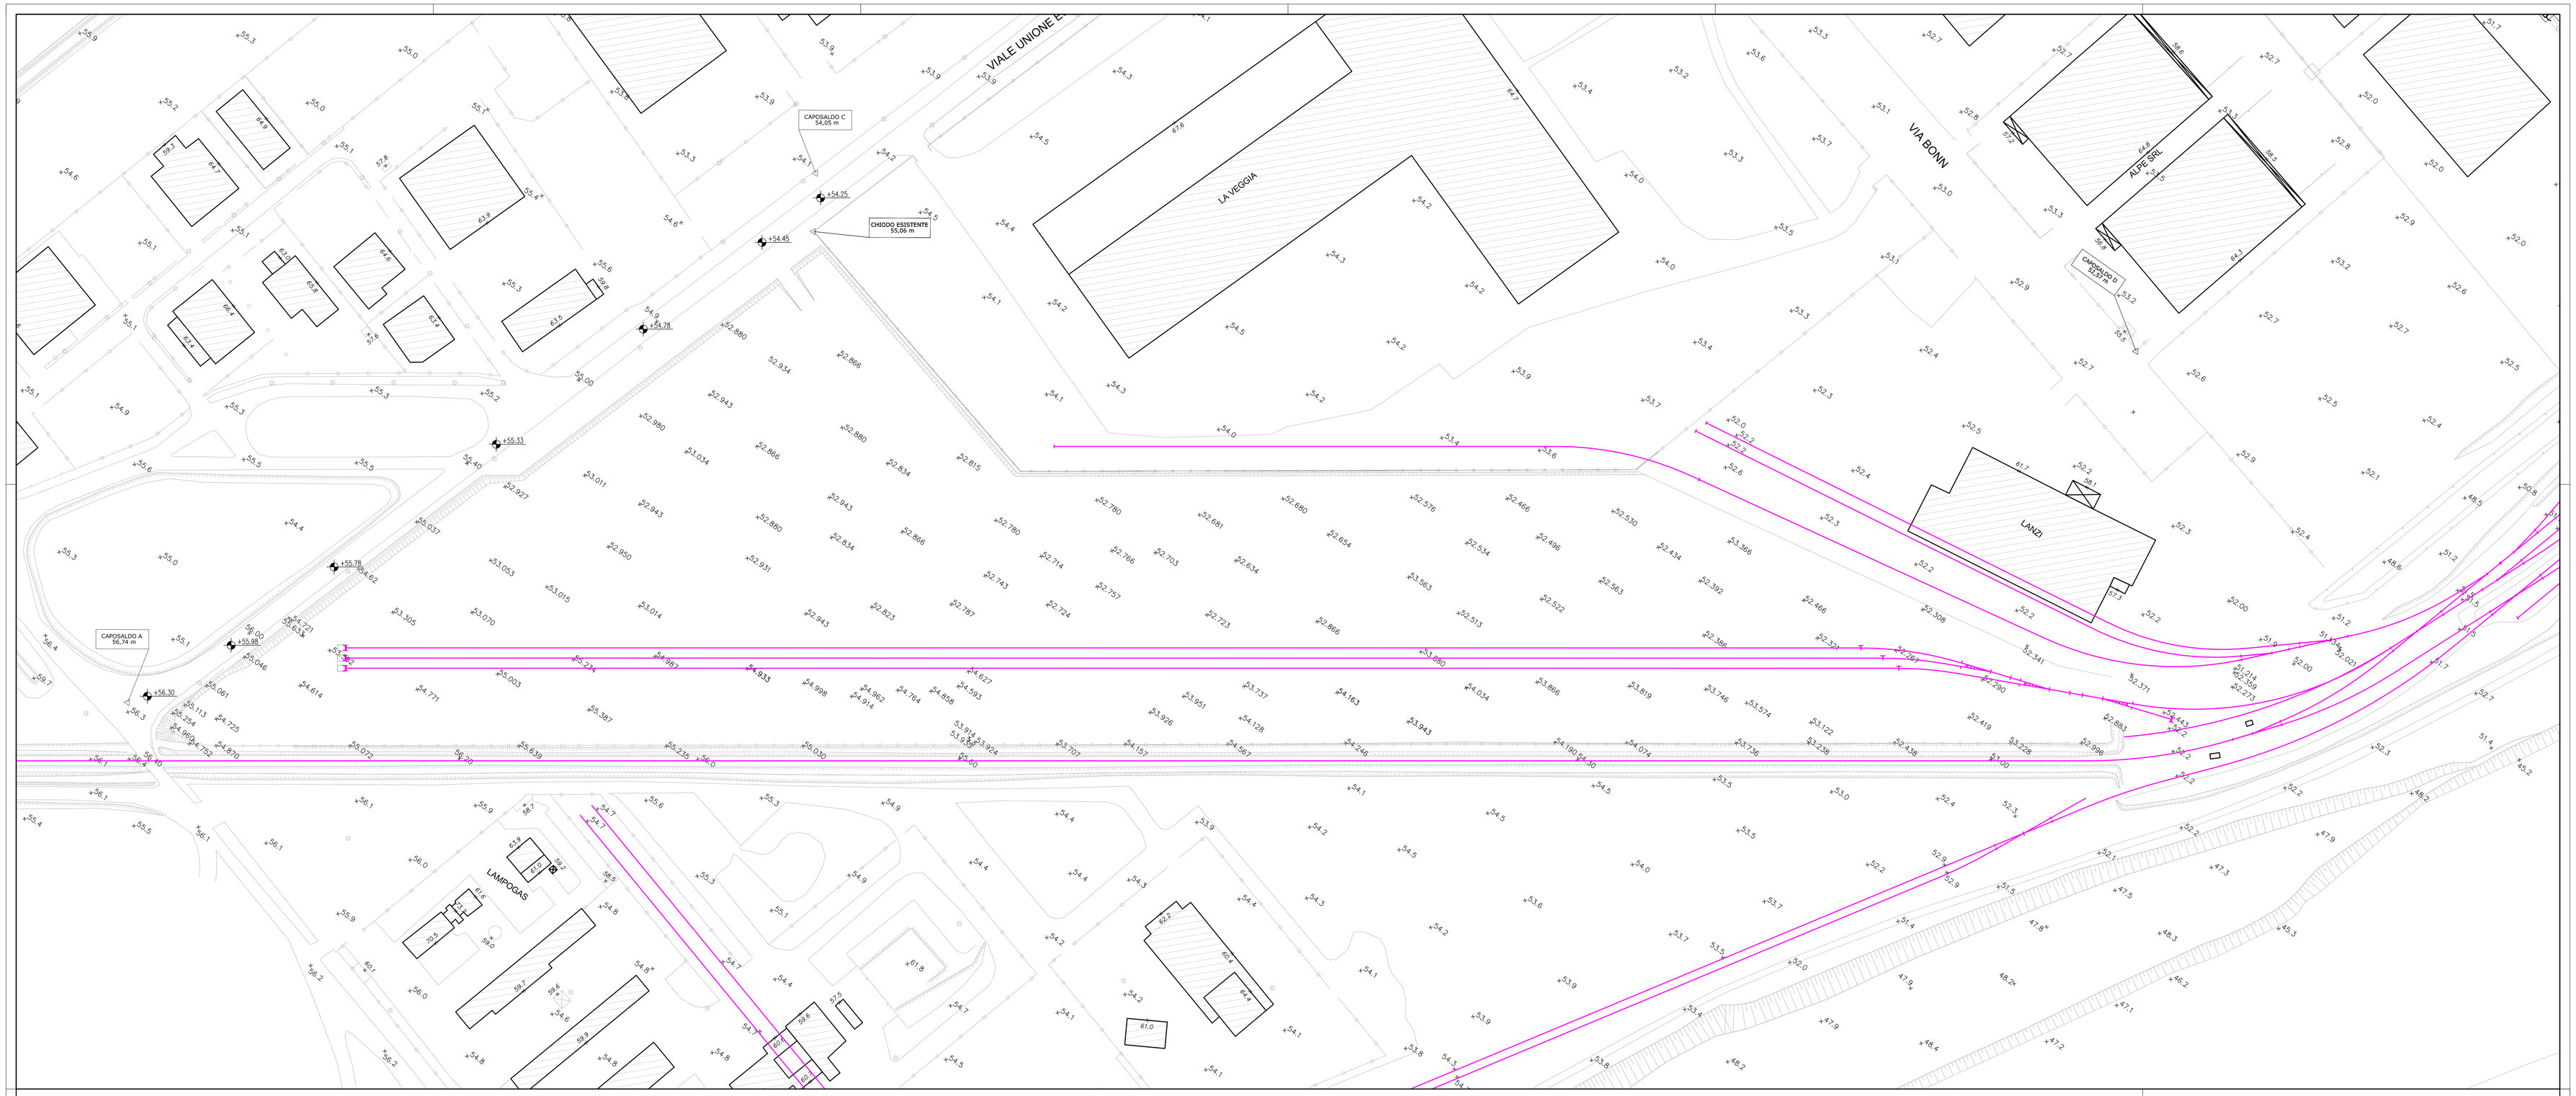

SCALA GRAFICA:

1:1000

CePIM INTERPORTO DI PARMA

Ce.P.I.M.

CENTRO PADANO INTERSCAMBIO MERCI S.p.A.
INTERPORTO DI PARMA
Piazza Europa, 1 - 43010 Fontevivo (PR)

PROVINCIA DI PARMA
COMUNE DI FONTEVIVO

INTERVENTI DI POTENZIAMENTO DELLA RETE FERROVIARIA

NUOVO TERMINAL FERROVIARIO INTERMODALE

TERMINAL 1
PROGETTO ESECUTIVO

TITOLO ELABORATO

PLANIMETRIA DI RILIEVO

ELABORATO. N°: C2.1	DATA: Novembre 2022	SCALA: 1:1000
NOME FILE: Cepim_T1_Plan_Esec.dwg	COMMESSA ESSEA: 07/2021	

Disegnato	Controllato	Approvazione	Emissione	Revisione

Ce.P.I.M.	PROGETTO	PROGETTAZIONE
CENTRO PADANO INTERSCAMBIO MERCI S.p.A. INTERPORTO DI PARMA Amministratore Delegato Dott. Fabio Rufini		STUDIO eSseA Stefano Paglia e Angelo Ferrari Ing. Ass. Via C. Pisacane, 4 - 43015 Noceto (PR) Tel. 0521 - 620460 e-mail info@studioessea.it Dott. Ing. Stefano Paglia

Archivio: Z:\Lavori\Studio\Cepim_Terminal1_2022\02_Prog_Esecutivo\22_Disegni

File: Cepim_T1_Plan_Esec.dwg

Layout: C2.1_Rilievo