


- LEGENDA**
- Areogeneratori in progetto
 - + Piazzole
 - Cavidotto interno
 - Cavidotto esterno
 - ⊞ Stazione elettrica
 - + Limiti comunali

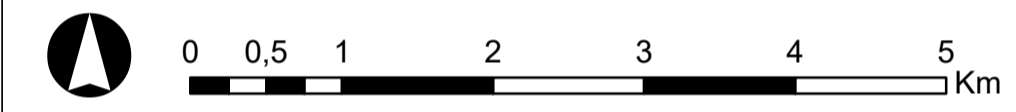



Edison Rinnovabili Spa

PROGETTO DEFINITIVO PER LA REALIZZAZIONE DI UN IMPIANTO EOLICO DELLA POTENZA COMPLESSIVA DI 85,8 MW E RELATIVE OPERE DI CONNESSIONE ALLA R.T.N. DA REALIZZARE NEL COMUNE DI CERIGNOLA, NELLE LOCALITA' LA MOSCHELLA E BELLAVEDUTA

INQUADRAMENTO GEOGRAFICO - IGM Scala : 1:50.000	COD. ELABORATO CRE-CIV-TAV-003_01
-----------------------------------------------------------	--------------------------------------


PROPRONENTE



Edison Rinnovabili Spa

Sede legale: Milano (MI),
 Foro Buonaparte, 31 - 20121
 P.IVA 12921540154
 PEC: rinnovabili@pec.edison.it

PROGETTISTI



PHEEDRA S.r.l. Via Lago di Nemi, 90
 74121 - Taranto
 Tel. 099.7722302 - Fax 099.9870285
 e-mail: info@pheedra.it - web: www.pheedra.it

Direttore Tecnico: **Dott. Ing. Angelo Micolucci**
 ORDINE INGEGNERI PROVINCIA TARANTO
 Dott. Ing. **MICOLUCCI Angelo**
 n° 185

COORDINATORE DEL PROGETTO



PHEEDRA S.r.l. Via Lago di Nemi, 90
 74121 - Taranto
 Tel. 099.7722302 - Fax 099.9870285
 e-mail: info@pheedra.it - web: www.pheedra.it

Consulenti esterni

Dott. Agr. Luigi Lupo

Dott. Ing. Marcello Latanza

Dott. Archeol. Fabio Fabrizio

Dott. Geol. Antonio Fusco

	1	DIC 2023	MS	AM	VS	Progetto Definitivo
EM / REV	DATA	REDATTO	VERIFICATO	APPROVATO		DESCRIZIONE