


**LEGENDA**

- Areogeneratori in progetto
- + Piazzole
- Cavidotto interno
- Cavidotto esterno
- ▨ Stazione elettrica
- + Limiti comunali

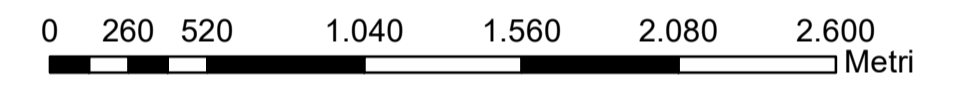

  
**Edison Rinnovabili Spa**

PROGETTO DEFINITIVO PER LA REALIZZAZIONE DI UN IMPIANTO EOLICO DELLA POTENZA COMPLESSIVA DI 85,8 MW E RELATIVE OPERE DI CONNESSIONE ALLA R.T.N. DA REALIZZARE NEL COMUNE DI CERIGNOLA, NELLE LOCALITA' LA MOSCHELLA E BELLAVEDUTA

**INQUADRAMENTO TERRITORIALE - IGM** COD. ELABORATO CRE-CIV-TAV-004\_01  
 Scala : 1:25.000

**EDISON**  
**Edison Rinnovabili Spa**  
 Sede legale: Milano (MI),  
 Foro Buonaparte, 31 - 20121  
 P.IVA 12921540154  
 PEC: rinnovabili@pec.edison.it

**PHEEDRA**  
 Direttore Tecnico: **Dott. Ing. Angelo Micolucci**  
 ORDINE INGEGNERI PROVINCIA TARANTO  
 Dott. Ing. **MICOLUCCI Angelo** Sezione **A**  
 n° 185

Consulenti esterni  
 Dott. Agr. **Luigi Lupo**

**PHEEDRA**  
**PHEEDRA S.r.l.** Via Lago di Nemi, 90  
 74121 - Taranto  
 Tel. 099.7722302 - Fax 099.9870285  
 e-mail: info@pheedra.it - web: www.pheedra.it

Dott. Ing. **Marcello Lanza**  
 Dott. Archeol. **Fabio Fabrizio**  
 Dott. Geol. **Antonio Fusco**

EM / REV	DATA	REDATTO	VERIFICATO	APPROVATO	DESCRIZIONE
1	DIC 2023	MS	AM	VS	Progetto Definitivo