

REGIONE PUGLIA PROVINCIA DI FOGGIA

COMUNE DI CERIGNOLA

PRG

prof. arch. Angelo Torricelli
progettista incaricato

con la consulenza di
prof. arch. Antonio Monestrolli
prof. arch. Vincenzo Donato
prof. arch. Mario Ardita

Dipartimento di Progettazione dell'Architettura
Politecnico di Milano

Adottato con Deliberazione del Consiglio Comunale n.68 del 9/11/1999
Adeguato alle modifiche e prescrizioni della Deliberazione della Giunta Regione Puglia n.1314 del 02/08/2003

Azzonamento Tavola 6.16
Scala 1:10.000

LEGENDA

- Areogeneratori in progetto
- ⊕ Piazzole
- Cavidotto interno
- Cavidotto esterno
- ⊞ Stazione elettrica

0 50 100 200 300 400 500 Metri

edison
Edison Rinnovabili Spa

PROGETTO DEFINITIVO PER LA REALIZZAZIONE DI UN IMPIANTO EOLICO DELLA POTENZA COMPLESSIVA DI 85,8 MW E RELATIVE OPERE DI CONNESSIONE ALLA R.T.N. DA REALIZZARE NEL COMUNE DI CERIGNOLA, NELLE LOCALITA' LA MOSCHELLA E BELLAVEDUTA

LAYOUT IMPIANTO - SOVRAPPOSIZIONE STRUMENTO URBANISTICO
PRG Cerignola (FG)
Scala : 1:5.000

COD. ELABORATO
CRE-CIV-TAV-009_01
Tavola : 1 di 4

PROPRONENTE
edison
Edison Rinnovabili Spa
Sede legale: Milano (MI),
Foro Buonaparte, 31 - 20121
P.IVA 12921540154
PEC: rinnovabili@pec.edison.it

PROGETTISTI
PHEEDRA
PHEEDRA S.r.l. Via Lago di Nemi, 90
74121 - Taranto
Tel. 099.7722302 - Fax 099.9870285
e-mail: info@pheedra.it - web: www.pheedra.it

Direttore Tecnico: **Dott. Ing. Angelo Micolucci**
ORDINE INGEGNERI PROVINCIA TARANTO
Sezione A
Dott. Ing. **MICOLUCCI Angelo**
Settore: Civile Ambientale Industriale Informazione
n° 185

Consulenti esterni
Dott. Agr. **Luigi Lupo**

COORDINATORE DEL PROGETTO
PHEEDRA
PHEEDRA S.r.l. Via Lago di Nemi, 90
74121 - Taranto
Tel. 099.7722302 - Fax 099.9870285
e-mail: info@pheedra.it - web: www.pheedra.it

Dott. Ing. **Marcello Lanza**
Dott. Archeol. **Fabio Fabrizio**
Dott. Geol. **Antonio Fusco**

1	DIC 2023	MS	AM	VS	Progetto Definitivo
EM / REV	DATA	REDATTO	VERIFICATO	APPROVATO	DESCRIZIONE

Azzonamento

Legenda

Zone omogenee

- A4 - Complessi di edifici rurali
- ▨ E- Agricola

Aree ed elementi soggetti a tutela integrale


- ▨ Aree di rilevante interesse biologico naturalistico e riserve naturali

Fasce di rispetto

- ▨ stradale, ferroviaria e degli elettrodotti
- confine comunale

Siti di Importanza Comunitaria

- ▨ Area SIC "Zone umide della Capitanata"
- ▨ Area di ampliamento del SIC "Zone umide della Capitanata"
- ▨ Area SIC "Valle Ofanto - Lago di Capacciotti"
- ▨ Area di ampliamento del SIC "Valle Ofanto - Lago di Capacciotti"

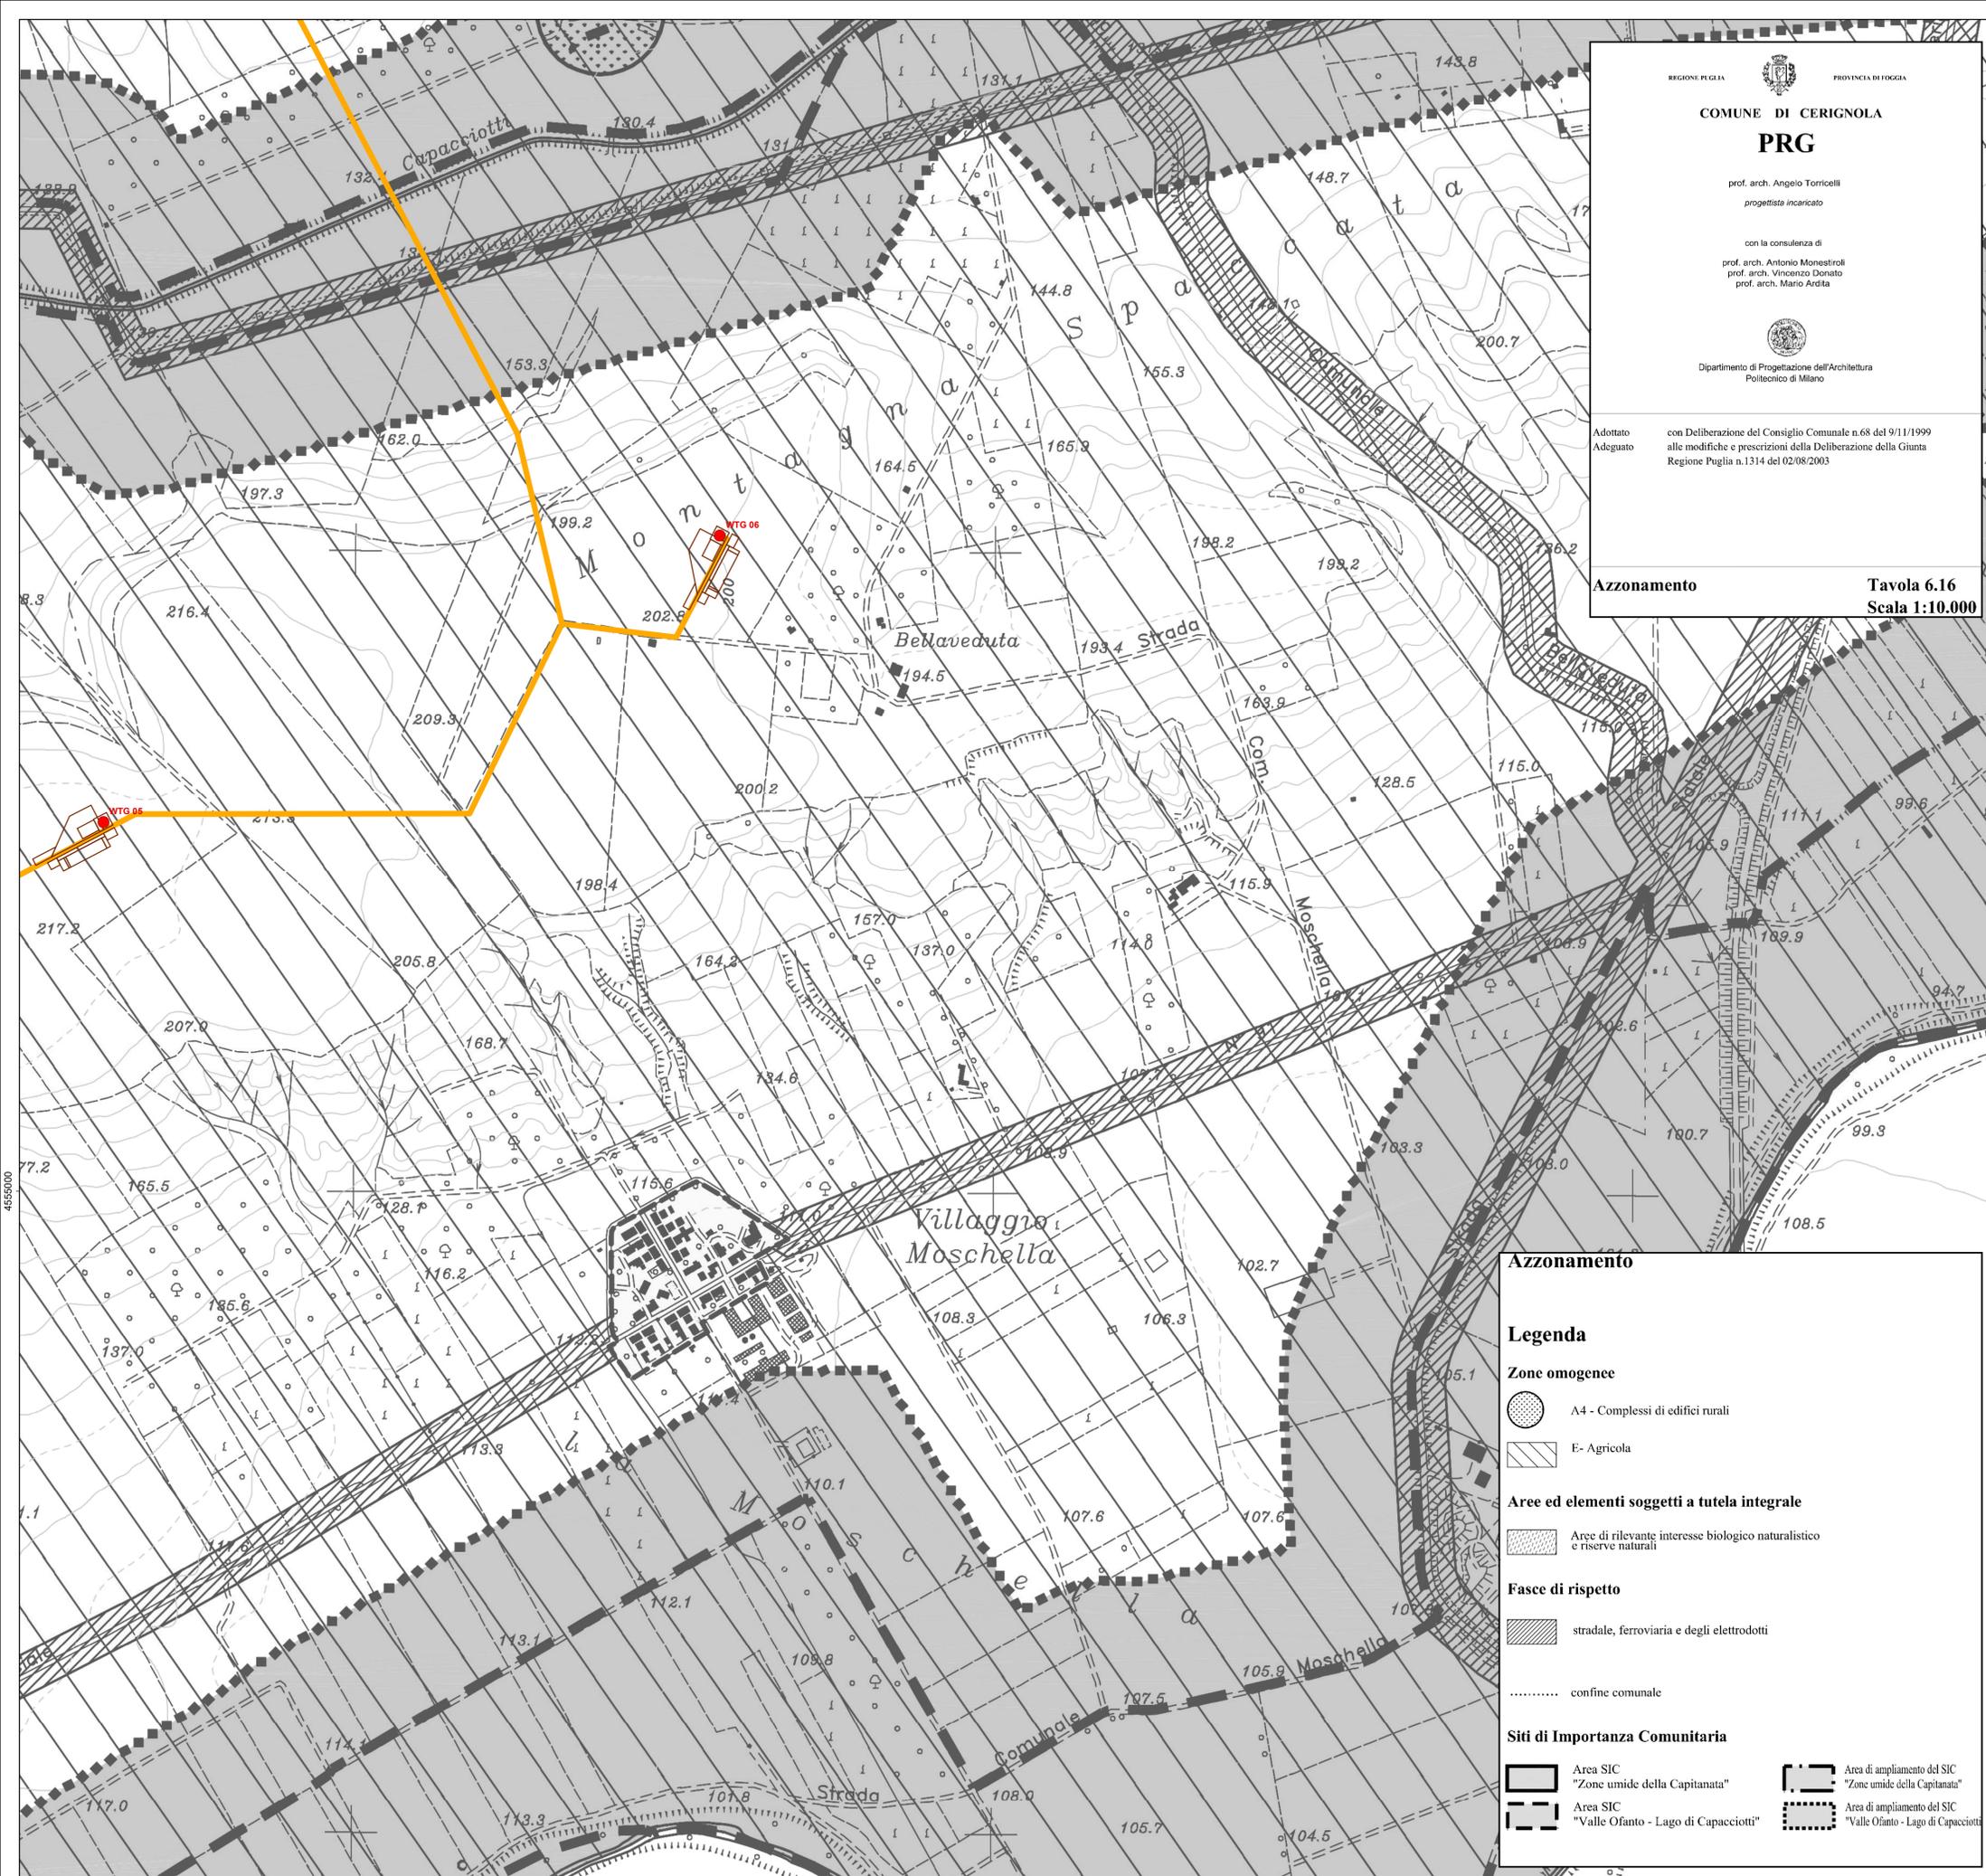

REGIONE PUGLIA PROVINCIA DI FOGGIA

COMUNE DI CERIGNOLA

PRG

prof. arch. Angelo Torricelli
progettista incaricato

con la consulenza di
prof. arch. Antonio Monestrolli
prof. arch. Vincenzo Donato
prof. arch. Mario Ardita

Dipartimento di Progettazione dell'Architettura
Politecnico di Milano

Adottato con Deliberazione del Consiglio Comunale n.68 del 9/11/1999
Adeguato alle modifiche e prescrizioni della Deliberazione della Giunta Regionale Puglia n.1314 del 02/08/2003

Azzonamento Tavola 6.16
Scala 1:10.000

LEGENDA

- Areogeneratori in progetto
- ⊕ Piazzole
- Cavidotto interno
- Cavidotto esterno
- ⊞ Stazione elettrica

0 50 100 200 300 400 500 Metri

edison
Edison Rinnovabili Spa

PROGETTO DEFINITIVO PER LA REALIZZAZIONE DI UN IMPIANTO EOLICO DELLA POTENZA COMPLESSIVA DI 85,8 MW E RELATIVE OPERE DI CONNESSIONE ALLA R.T.N. DA REALIZZARE NEL COMUNE DI CERIGNOLA, NELLE LOCALITA' LA MOSCHELLA E BELLAVEDUTA

LAYOUT IMPIANTO - SOVRAPPOSIZIONE STRUMENTO URBANISTICO
PRG Cerignola (FG)
Scala : 1:5.000

COD. ELABORATO
CRE-CIV-TAV-009_01
Tavola : 2 di 4

PROPRONENTE
edison
Edison Rinnovabili Spa
Sede legale: Milano (MI),
Foro Buonaparte, 31 - 20121
P.IVA 12921540154
PEC: rinnovabili@pec.edison.it

PROGETTISTI
PHEEDRA
PHEEDRA S.r.l. Via Lago di Nemi, 90
74121 - Taranto
Tel. 099.7722302 - Fax 099.9870285
e-mail: info@pheedra.it - web: www.pheedra.it

Direttore Tecnico: Dott. Ing. Angelo Micolucci
ORDINE INGEGNERI PROVINCIA TARANTO
Sezione A
Dott. Ing. MICOLUCCI Angelo
Settore: Civile Ambientale Industriale Informazione
n° 185

Consulenti esterni
Dott. Agr. Luigi Lupo

COORDINATORE DEL PROGETTO
PHEEDRA
PHEEDRA S.r.l. Via Lago di Nemi, 90
74121 - Taranto
Tel. 099.7722302 - Fax 099.9870285
e-mail: info@pheedra.it - web: www.pheedra.it

Dott. Ing. Marcello Lanza
Dott. Archeol. Fabio Fabrizio
Dott. Geol. Antonio Fusco

1	DIC 2023	MS	AM	VS	Progetto Definitivo
EM / REV	DATA	REDATTO	VERIFICATO	APPROVATO	DESCRIZIONE

Azzonamento

Legenda

Zone omogenee

- A4 - Complessi di edifici rurali
- E - Agricola

Aree ed elementi soggetti a tutela integrale


- Aree di rilevante interesse biologico naturalistico e riserve naturali

Fasce di rispetto

- stradale, ferroviaria e degli elettrodotti
- confine comunale

Siti di Importanza Comunitaria

- Area SIC "Zone umide della Capitanata"
- Area di ampliamento del SIC "Zone umide della Capitanata"
- Area SIC "Valle Ofanto - Lago di Capacciotti"
- Area di ampliamento del SIC "Valle Ofanto - Lago di Capacciotti"

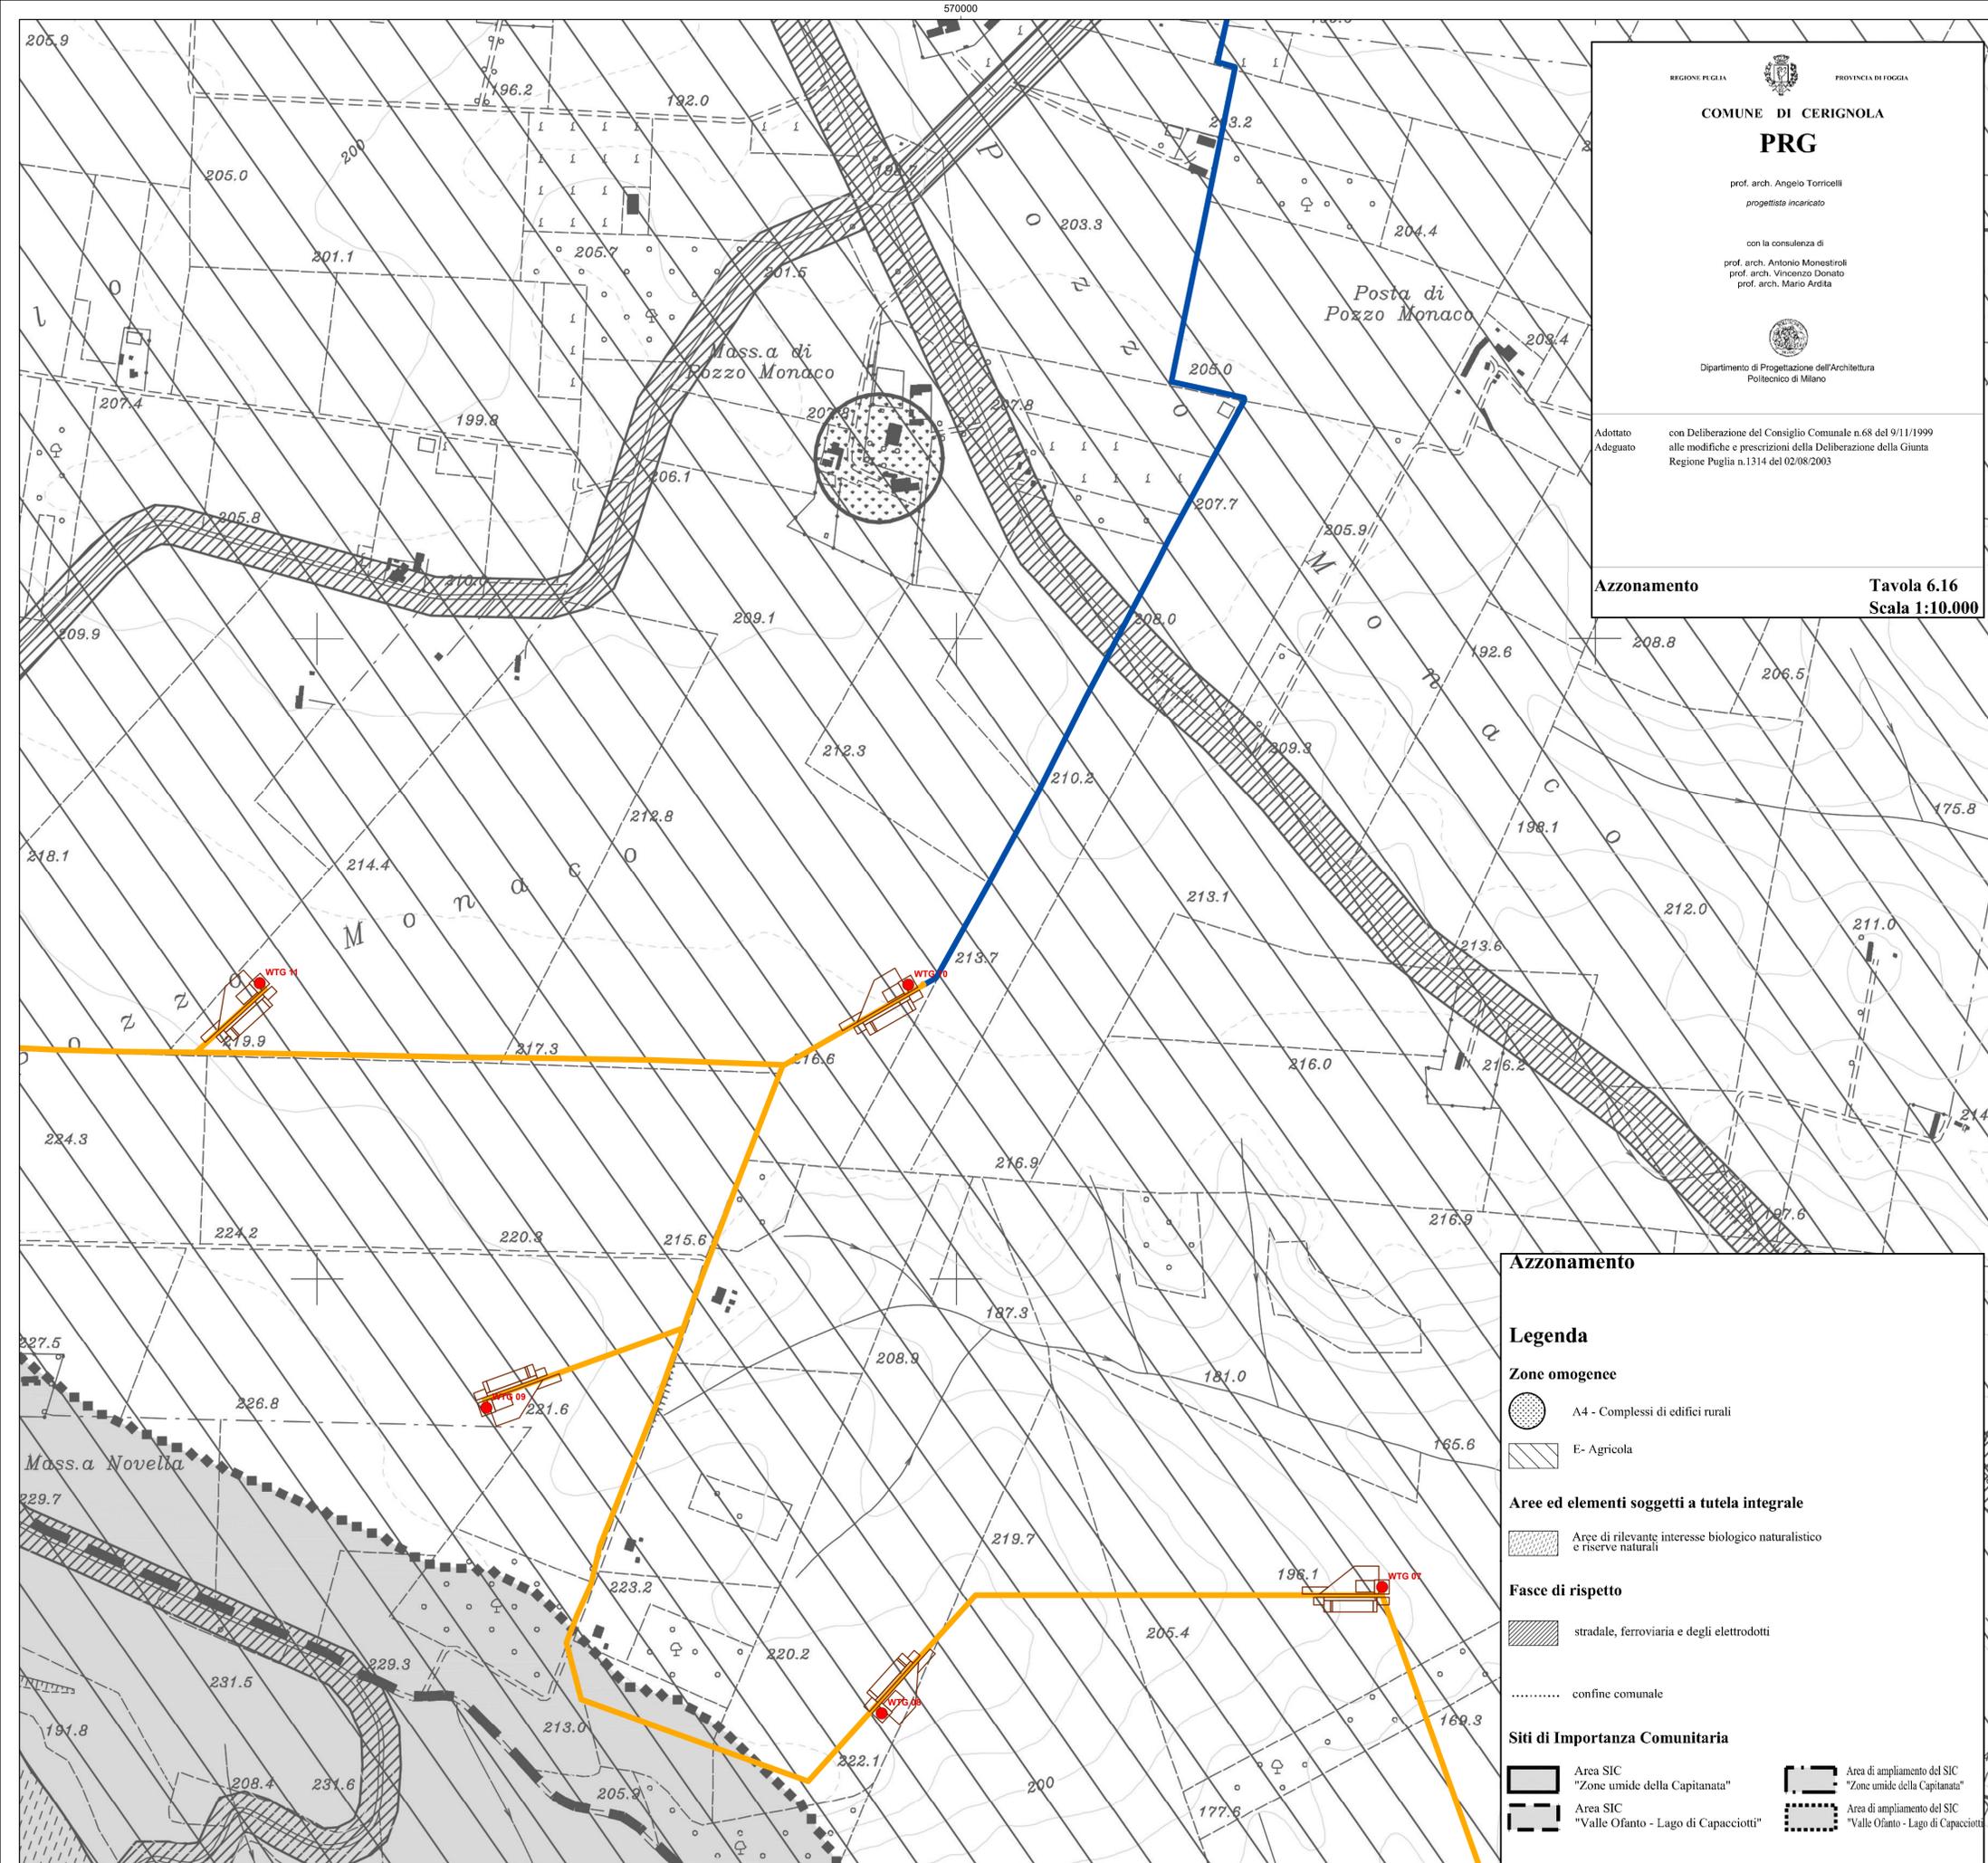

REGIONE PUGLIA PROVINCIA DI FOGGIA

COMUNE DI CERIGNOLA

PRG

prof. arch. Angelo Torricelli
progettista incaricato

con la consulenza di
prof. arch. Antonio Monestrolli
prof. arch. Vincenzo Donato
prof. arch. Mario Ardita

Dipartimento di Progettazione dell'Architettura
Politecnico di Milano

Adottato con Deliberazione del Consiglio Comunale n.68 del 9/11/1999
Adeguato alle modifiche e prescrizioni della Deliberazione della Giunta Regionale Puglia n.1314 del 02/08/2003

Azzonamento **Tavola 6.16**
Scala 1:10.000

LEGENDA

- Areogeneratori in progetto
- + Piazzole
- Cavidotto interno
- Cavidotto esterno
- ▧ Stazione elettrica

Azzonamento

Legenda

Zone omogenee

- A4 - Complessi di edifici rurali
- E- Agricola

Aree ed elementi soggetti a tutela integrale

- Aree di rilevante interesse biologico naturalistico e riserve naturali

Fasce di rispetto

- stradale, ferroviaria e degli elettrodotti
- confine comunale

Siti di Importanza Comunitaria

- Area SIC "Zone umide della Capitanata"
- Area di ampliamento del SIC "Zone umide della Capitanata"
- Area SIC "Valle Ofanto - Lago di Capacciotti"
- Area di ampliamento del SIC "Valle Ofanto - Lago di Capacciotti"


Edison Rinnovabili Spa

PROGETTO DEFINITIVO PER LA REALIZZAZIONE DI UN IMPIANTO EOLICO DELLA POTENZA COMPLESSIVA DI 85,8 MW E RELATIVE OPERE DI CONNESSIONE ALLA R.T.N. DA REALIZZARE NEL COMUNE DI CERIGNOLA, NELLE LOCALITA' LA MOSCHELLA E BELLAVEDUTA

LAYOUT IMPIANTO - SOVRAPPOSIZIONE STRUMENTO URBANISTICO PRG Cerignola (FG) Scala : 1:5.000	COD. ELABORATO CRE-CIV-TAV-009_01 Tavola : 3 di 4
--	---

<p style="text-align: center; font-size: small;">PROPRONENTE</p> <div style="text-align: center;"> <p>Edison Rinnovabili Spa</p> <p style="font-size: x-small;">Sede legale: Milano (MI), Foro Buonaparte, 31 - 20121 P.IVA 12921540154 PEC: rinnovabili@pec.edison.it</p> </div>	<p style="text-align: center; font-size: small;">PROGETTISTI</p> <div style="text-align: center;"> <p style="font-size: x-small;">PHEEDRA S.r.l. Via Lago di Nemi, 90 74121 - Taranto Tel. 099.7722302 - Fax 099.9870285 e-mail: info@pheedra.it - web: www.pheedra.it</p> <p style="font-size: x-small;">Direttore Tecnico: Dott. Ing. Angelo Micolucci</p> <div style="border: 1px solid black; padding: 2px; font-size: x-small;"> <p style="text-align: center;">ORDINE INGEGNERI PROVINCIA TARANTO</p> <p style="text-align: center;">MICOLUCCI Angelo Sezione A</p> <p style="text-align: center;">n° 1855</p> </div> <p style="font-size: x-small;">Settore: Civile Ambientale Industriale Informazione</p> </div> <p style="font-size: x-small;">Consulenti esterni Dott. Agr. Luigi Lupo</p>
<p style="text-align: center; font-size: small;">COORDINATORE DEL PROGETTO</p> <div style="text-align: center;"> <p style="font-size: x-small;">PHEEDRA S.r.l. Via Lago di Nemi, 90 74121 - Taranto Tel. 099.7722302 - Fax 099.9870285 e-mail: info@pheedra.it - web: www.pheedra.it</p> </div>	<p style="font-size: x-small;">Dott. Ing. Marcello Lanza</p> <p style="font-size: x-small;">Dott. Archeol. Fabio Fabrizio</p> <p style="font-size: x-small;">Dott. Geol. Antonio Fusco</p>

	1	DIC 2023	MS	AM	VS	Progetto Definitivo
EM / REV	DATA	REDATTO	VERIFICATO	APPROVATO	DESCRIZIONE	

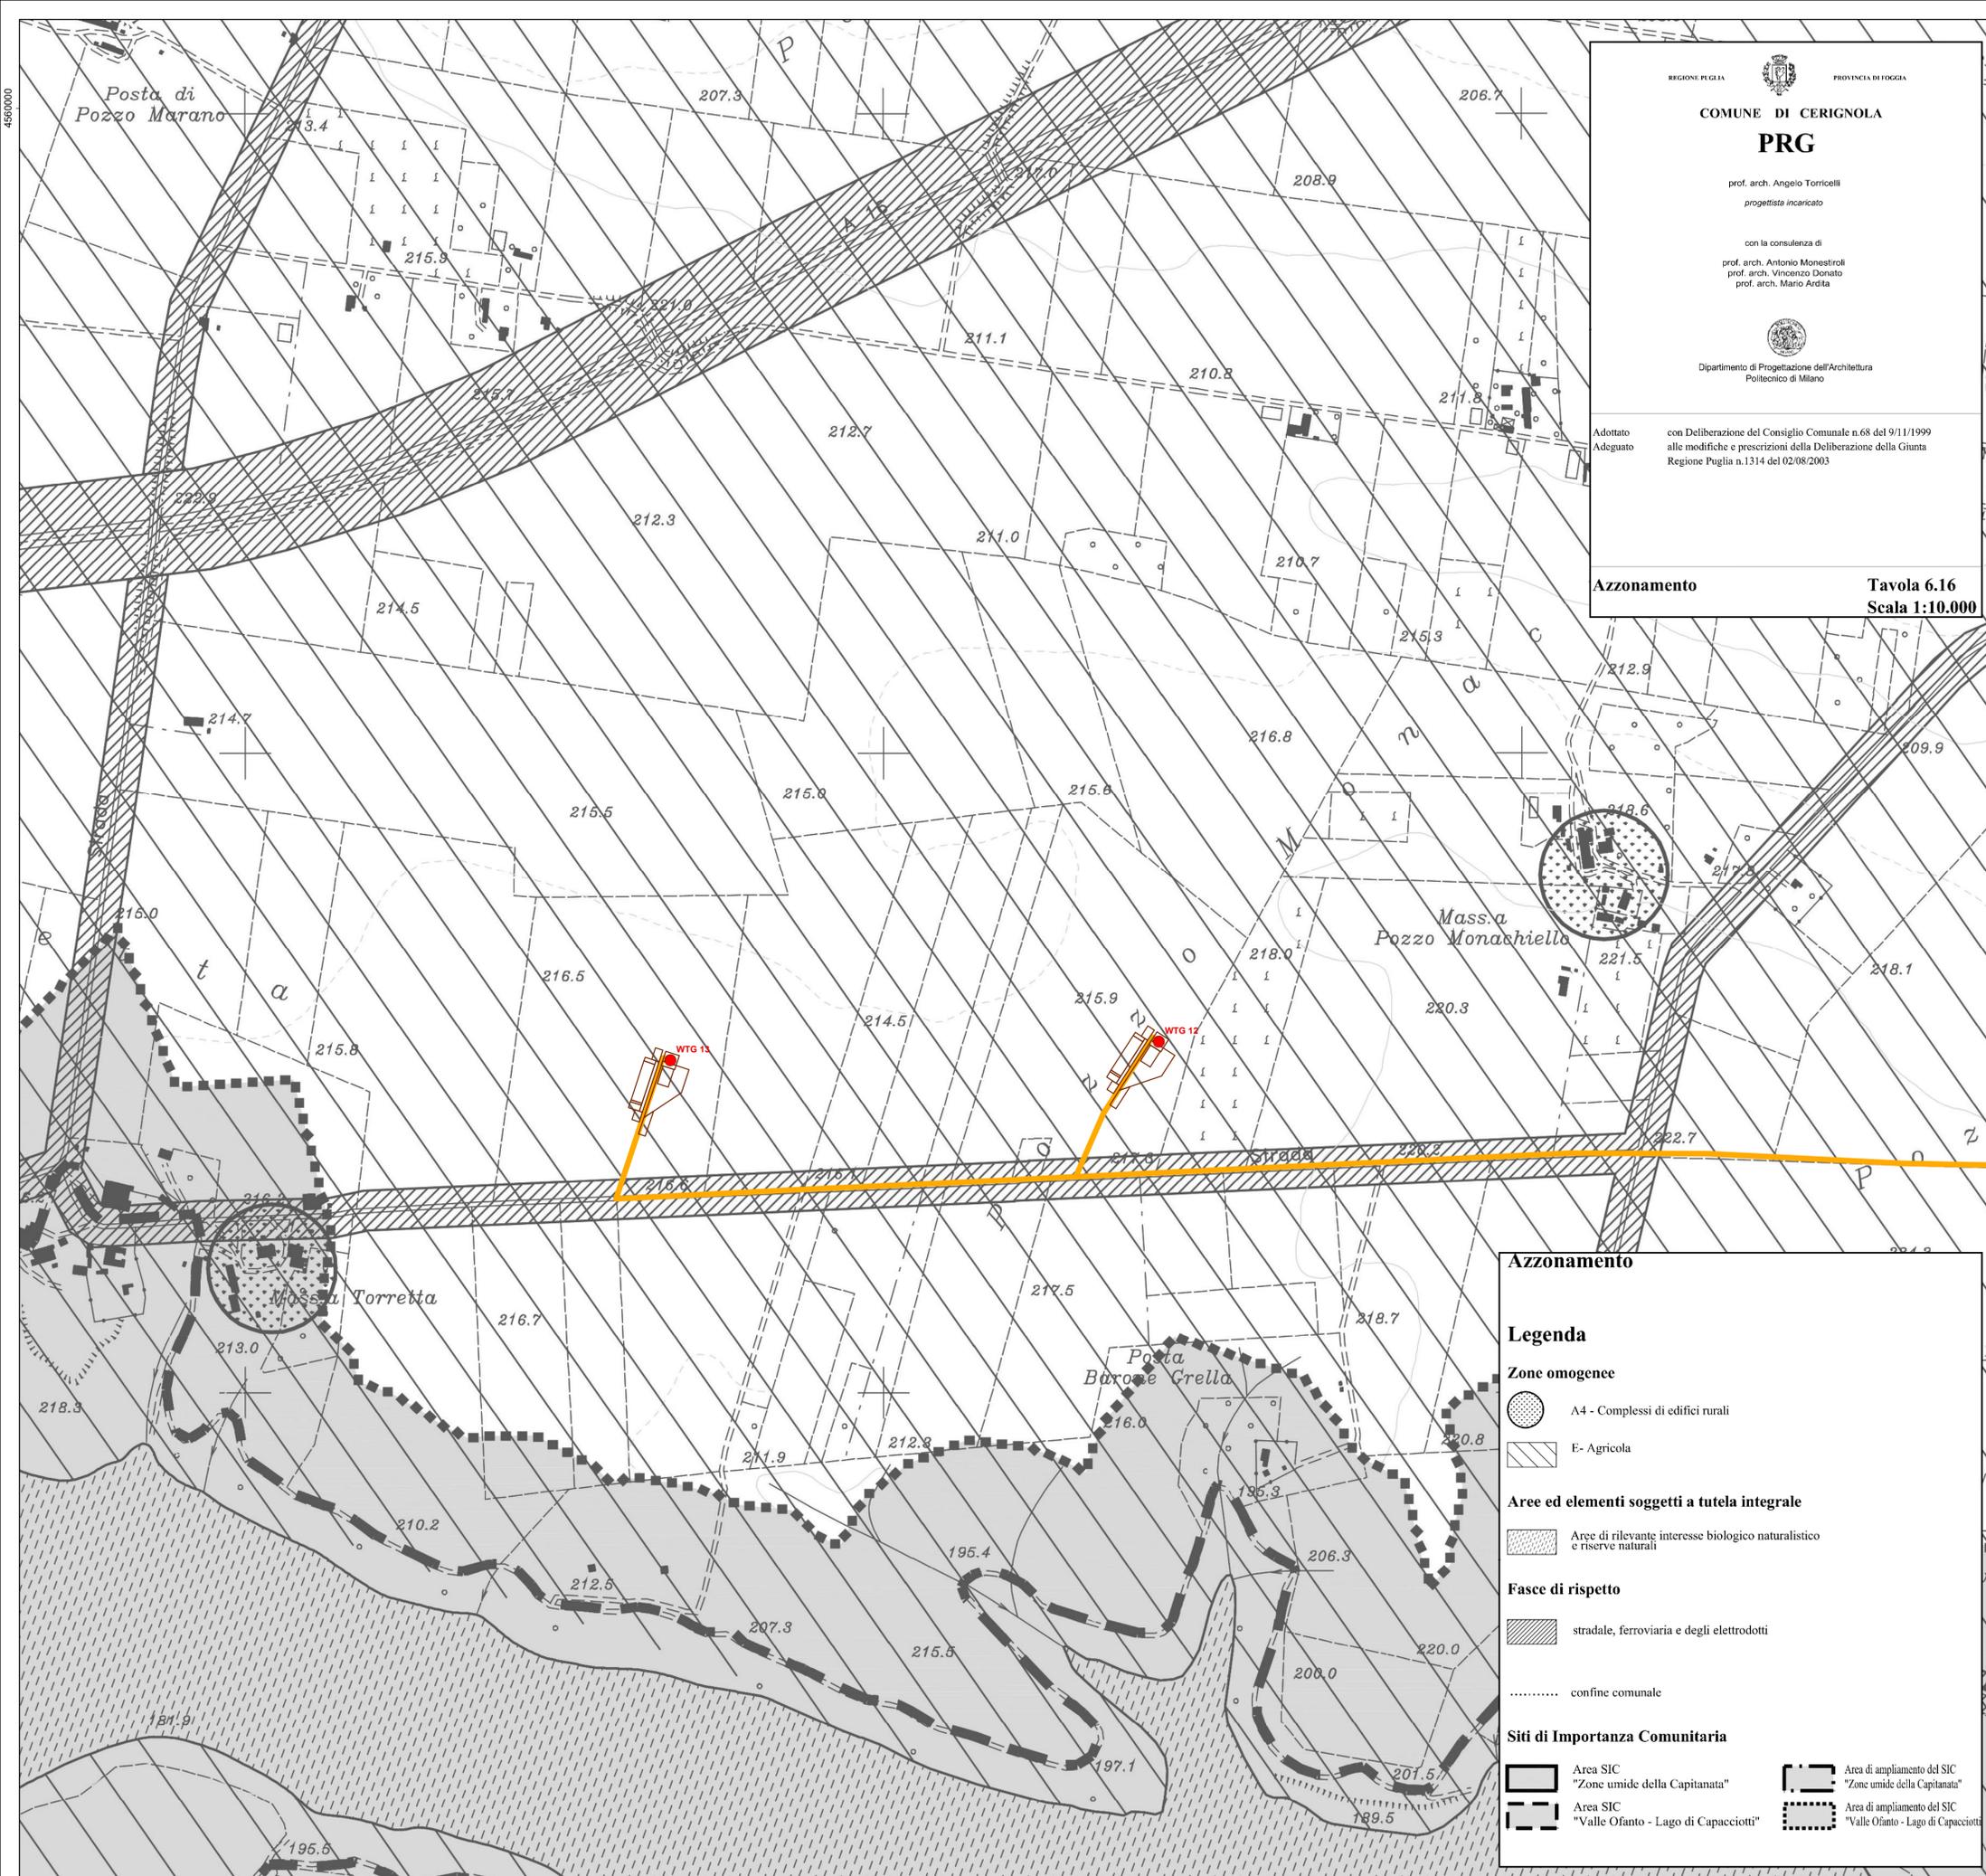

REGIONE PUGLIA PROVINCIA DI FOGGIA

COMUNE DI CERIGNOLA

PRG

prof. arch. Angelo Torricelli
progettista incaricato

con la consulenza di
prof. arch. Antonio Monestrolli
prof. arch. Vincenzo Donato
prof. arch. Mario Ardita

Dipartimento di Progettazione dell'Architettura
Politecnico di Milano

Adottato con Deliberazione del Consiglio Comunale n.68 del 9/11/1999
Adeguato alle modifiche e prescrizioni della Deliberazione della Giunta Regionale Puglia n.1314 del 02/08/2003

Azzonamento Tavola 6.16
Scala 1:10.000

LEGENDA

- Areogeneratori in progetto
- ⊕ Piazzole
- Cavidotto interno
- Cavidotto esterno
- ⊞ Stazione elettrica

0 50 100 200 300 400 500 Metri

Azzonamento

Legenda

Zone omogenee

- A4 - Complessi di edifici rurali
- ▨ E- Agricola

Aree ed elementi soggetti a tutela integrale

- ▨ Aree di rilevante interesse biologico naturalistico e riserve naturali

Fasce di rispetto

- ▨ stradale, ferroviaria e degli elettrodotti
- confine comunale

Siti di Importanza Comunitaria

- ▨ Area SIC "Zone umide della Capitanata"
- ▨ Area SIC "Valle Ofanto - Lago di Capaccioti"
- ▨ Area di ampliamento del SIC "Zone umide della Capitanata"
- ▨ Area di ampliamento del SIC "Valle Ofanto - Lago di Capaccioti"

edison
Edison Rinnovabili Spa

PROGETTO DEFINITIVO PER LA REALIZZAZIONE DI UN IMPIANTO EOLICO DELLA POTENZA COMPLESSIVA DI 85,8 MW E RELATIVE OPERE DI CONNESSIONE ALLA R.T.N. DA REALIZZARE NEL COMUNE DI CERIGNOLA, NELLE LOCALITA' LA MOSCHELLA E BELLAVEDUTA

LAYOUT IMPIANTO - SOVRAPPOSIZIONE STRUMENTO URBANISTICO
PRG Cerignola (FG)
Scala : 1:5.000

COD. ELABORATO
CRE-CIV-TAV-009_01
Tavola : 4 di 4

PROPRONENTE

edison
Edison Rinnovabili Spa
Sede legale: Milano (MI),
Foro Buonaparte, 31 - 20121
P.IVA 12921540154
PEC: rinnovabili@pec.edison.it

PROGETTISTI

PHEEDRA
PHEEDRA S.r.l. Via Lago di Nemi, 90
74121 - Taranto
Tel. 099.7722302 - Fax 099.9870285
e-mail: info@pheedra.it - web: www.pheedra.it

Direttore Tecnico: Dott. Ing. Angelo Micolucci
ORDINE INGEGNERI PROVINCIA TARANTO
Dott. Ing. MICOLUCCI Angelo
Sezione A
Settore: Civile Ambientale Industriale Informazione
n° 185

Consulenti esterni
Dott. Agr. Luigi Lupo

COORDINATORE DEL PROGETTO

PHEEDRA
PHEEDRA S.r.l. Via Lago di Nemi, 90
74121 - Taranto
Tel. 099.7722302 - Fax 099.9870285
e-mail: info@pheedra.it - web: www.pheedra.it

Dott. Ing. Marcello Lanza
Dott. Archeol. Fabio Fabrizio
Dott. Geol. Antonio Fusco

1	DIC 2023	MS	AM	VS	Progetto Definitivo
EM / REV	DATA	REDATTO	VERIFICATO	APPROVATO	DESCRIZIONE