


Inquadramento su stralcio catastale del Comune di Cerignola foglio n. 419  
Viabilità d'accesso alla cabina di raccolta scala 1:2.000

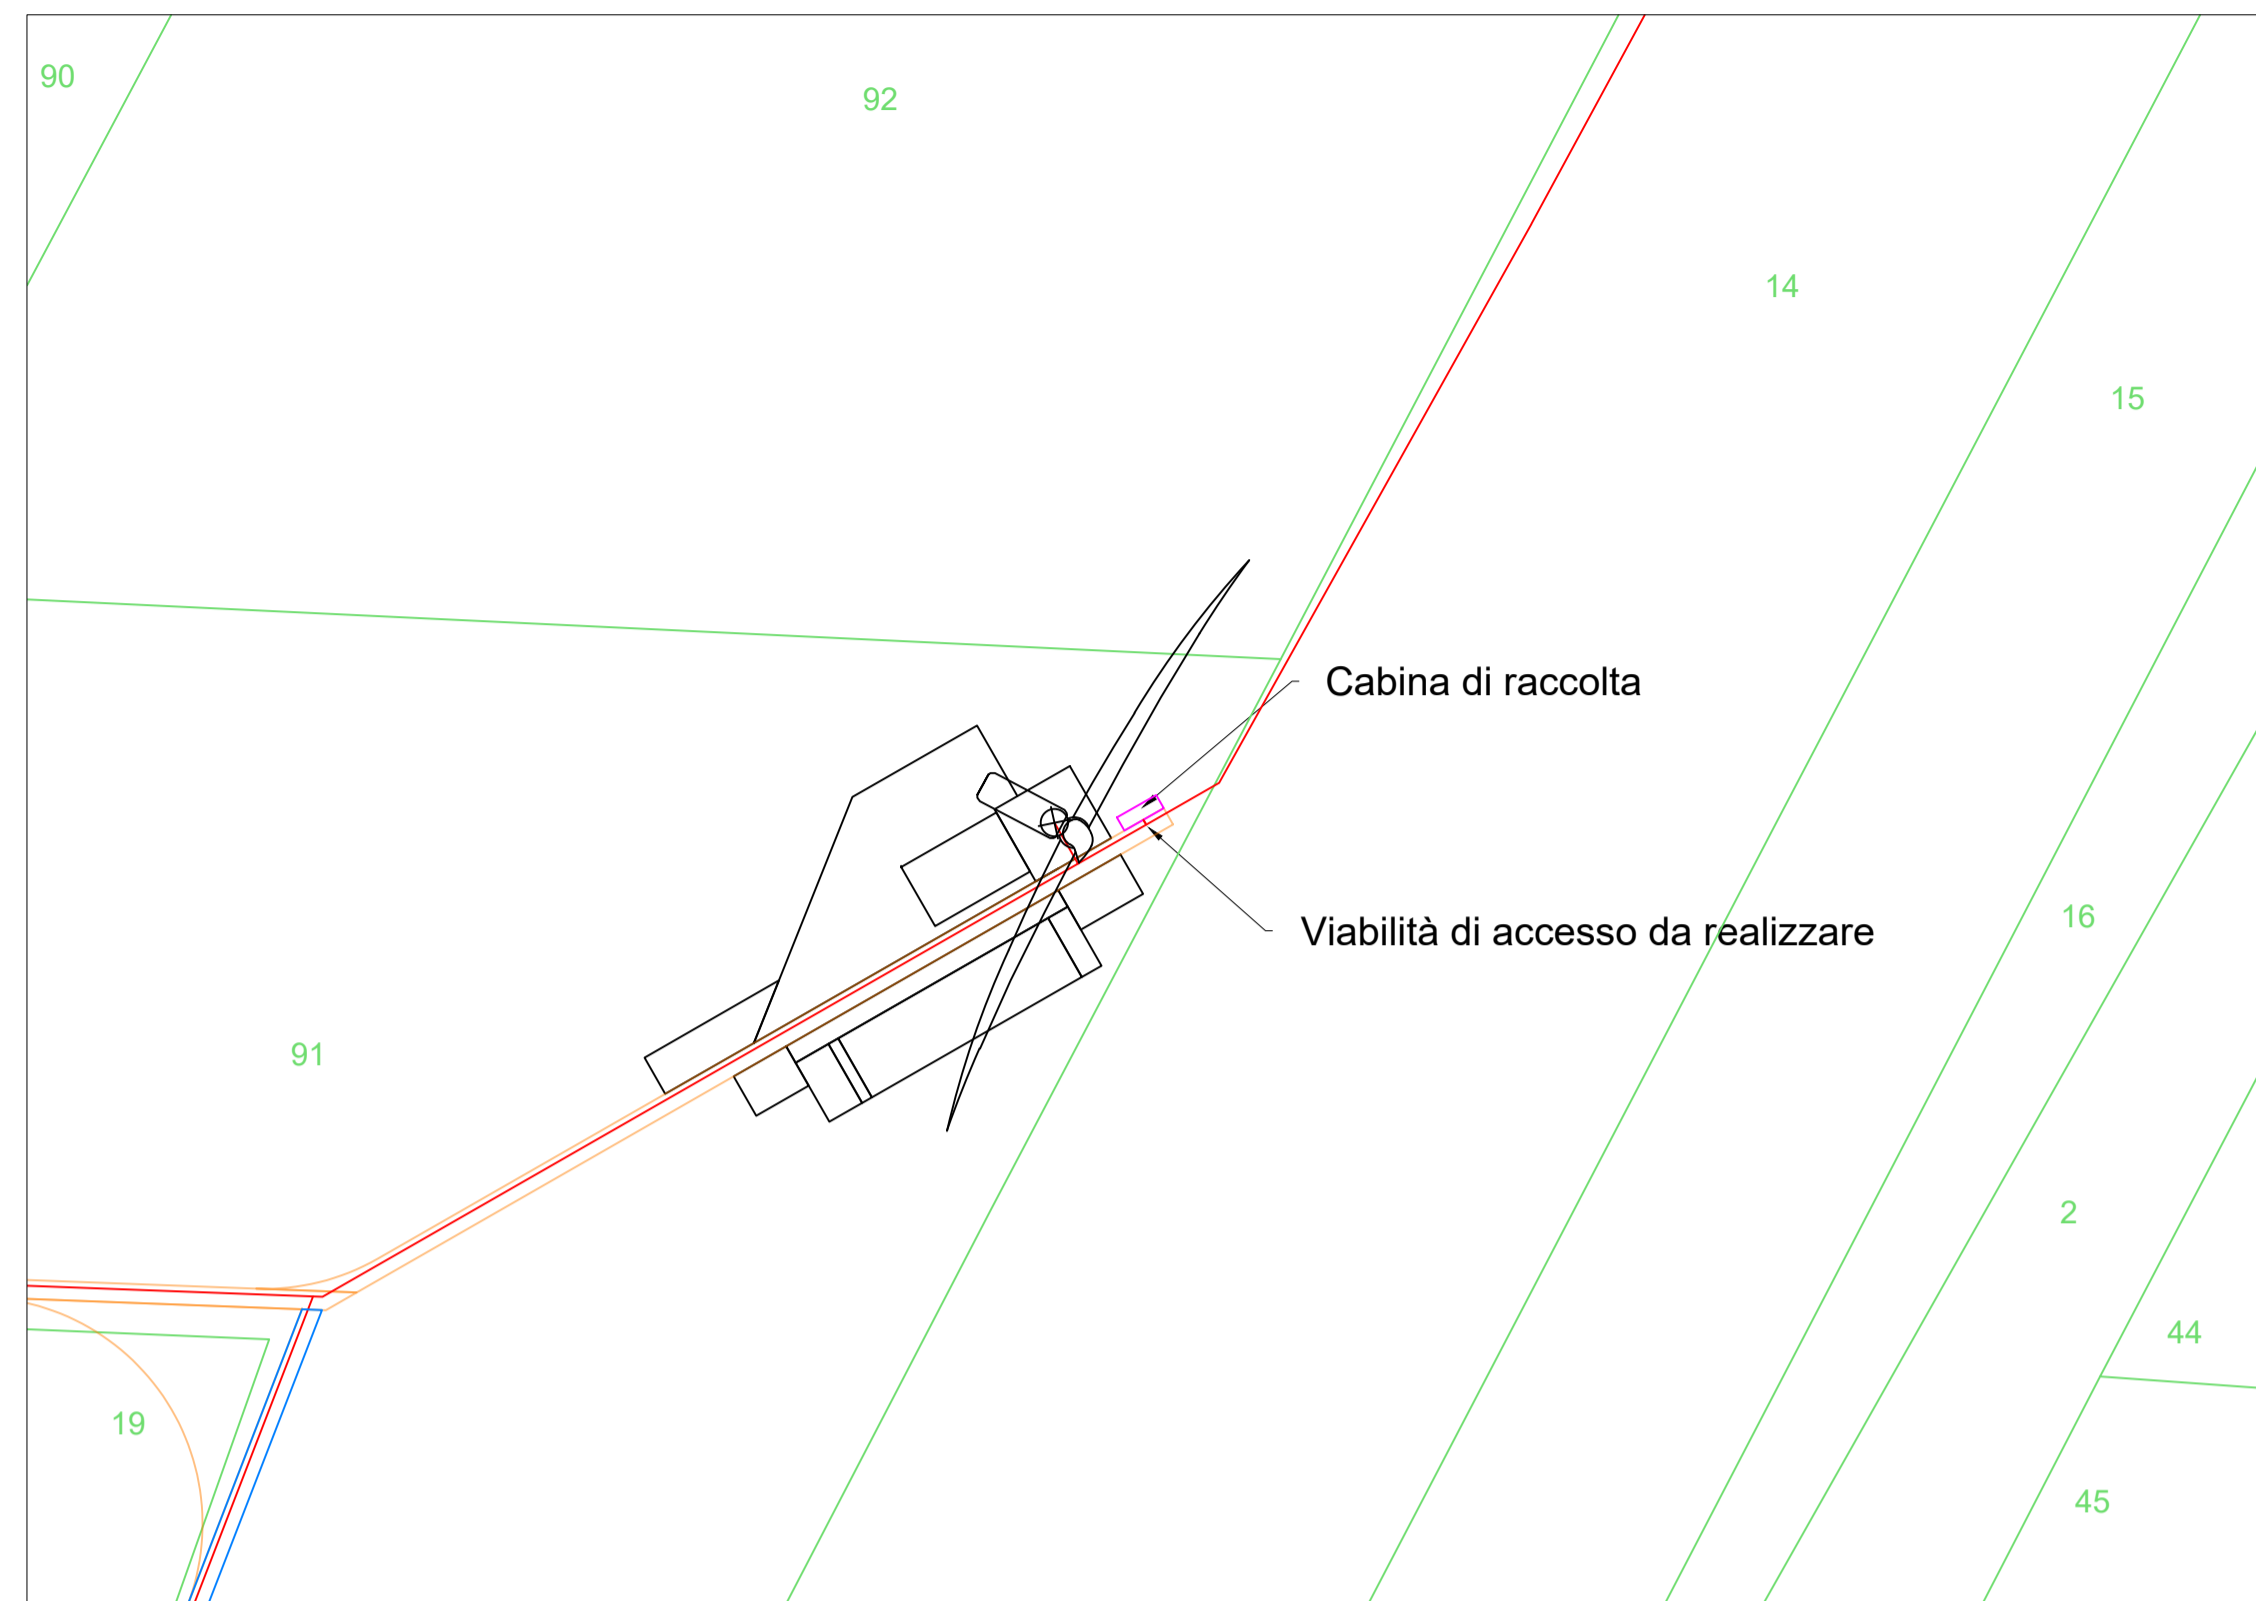


Legenda inquadramento e viabilità d'accesso

- Strade da creare
- Cavidotto interno
- Cavidotto esterno
- Cabina di raccolta
- Strade idonee




PIANTA CABINA

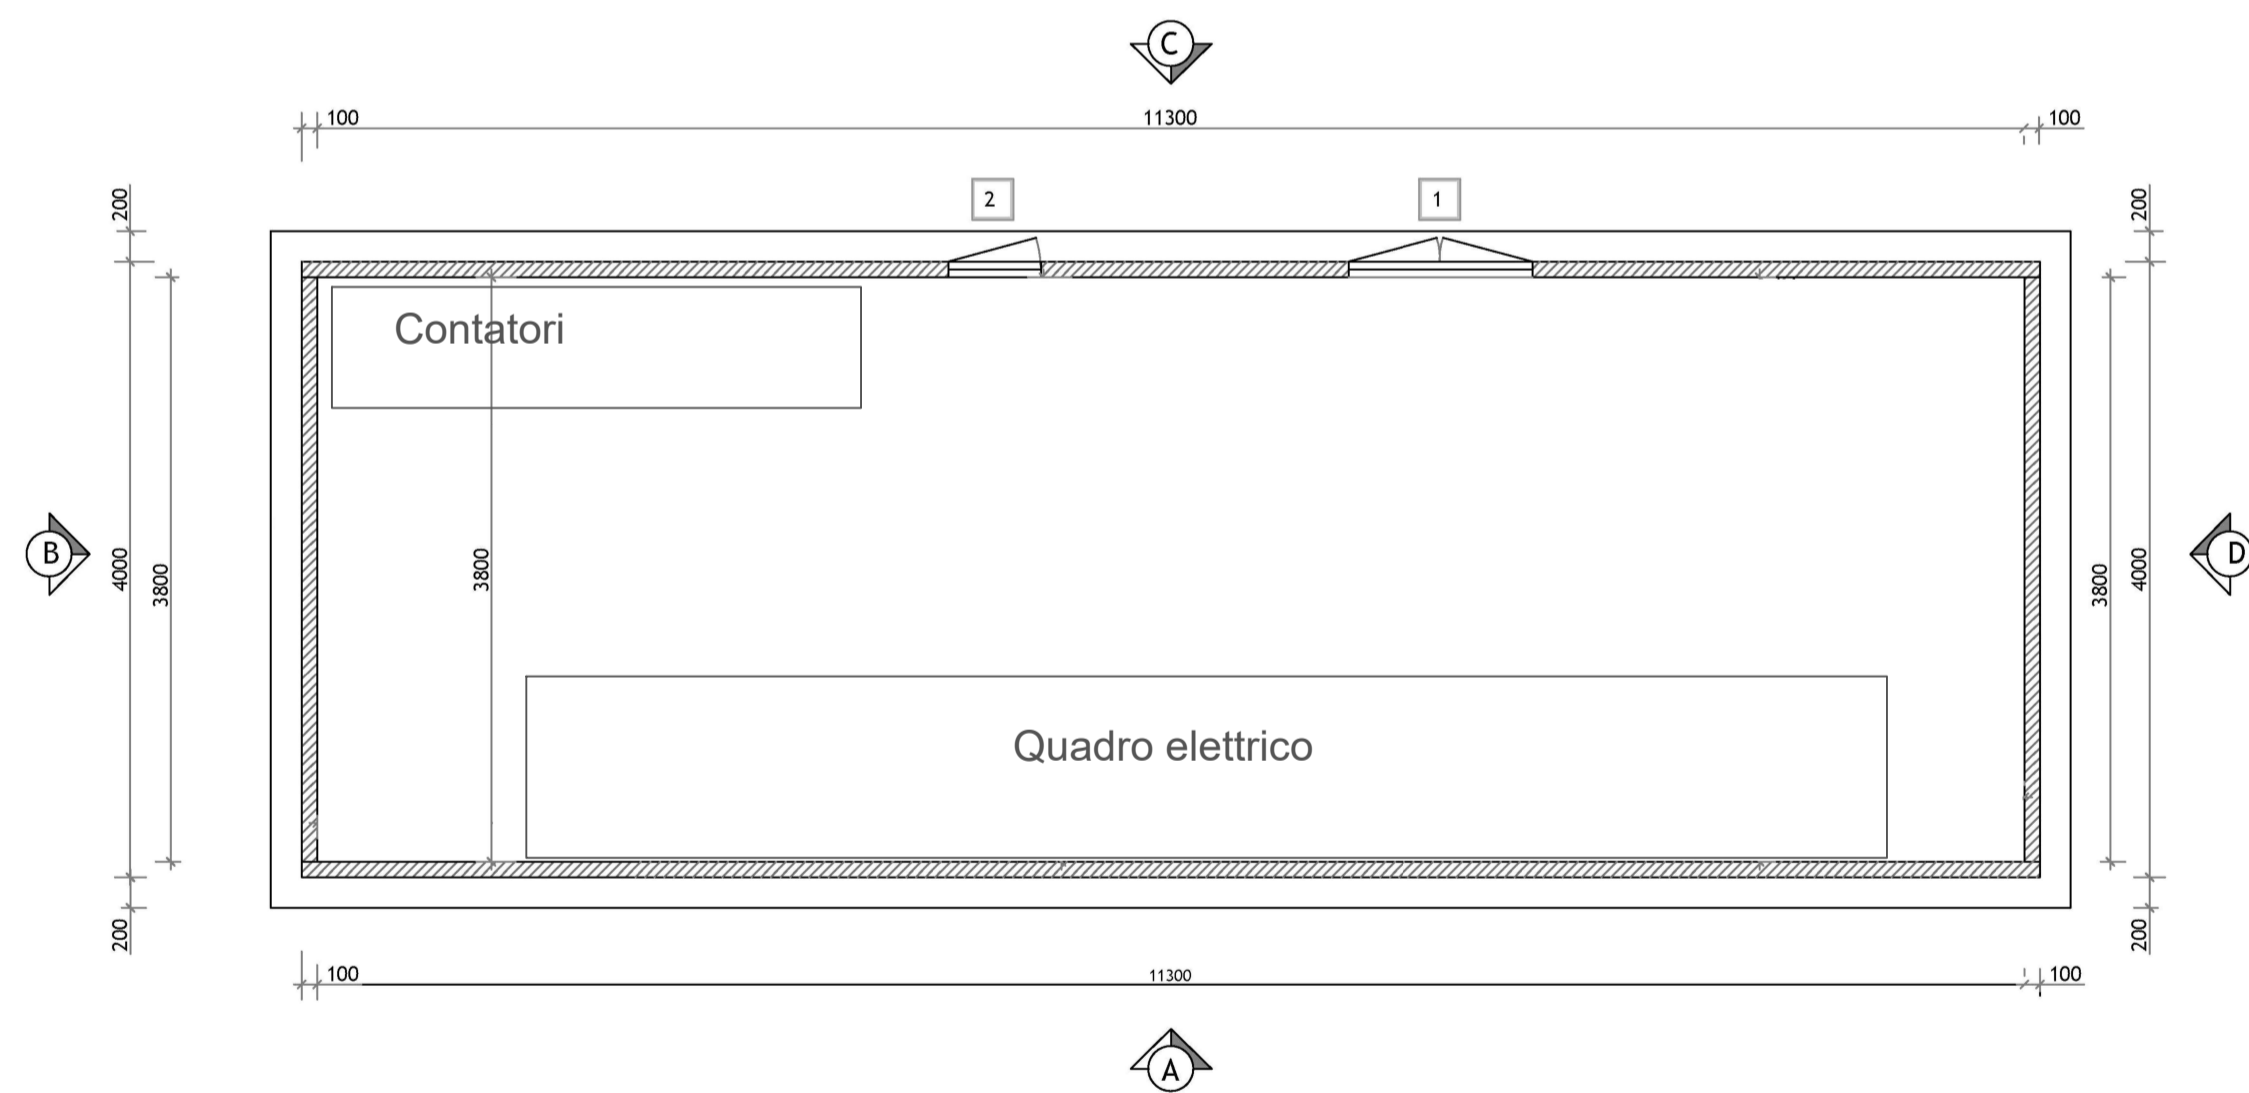


LEGENDA

- 1 PORTA A DUE ANTE IN VTR (utili mm 1115x2095)
- 2 PORTA AD UN'ANTA IN VTR (utili mm 542x2095)
- F VASCA DI FONDAZIONE ALTEZZA UTILE INTERNA CM 50


PROSPETTO A

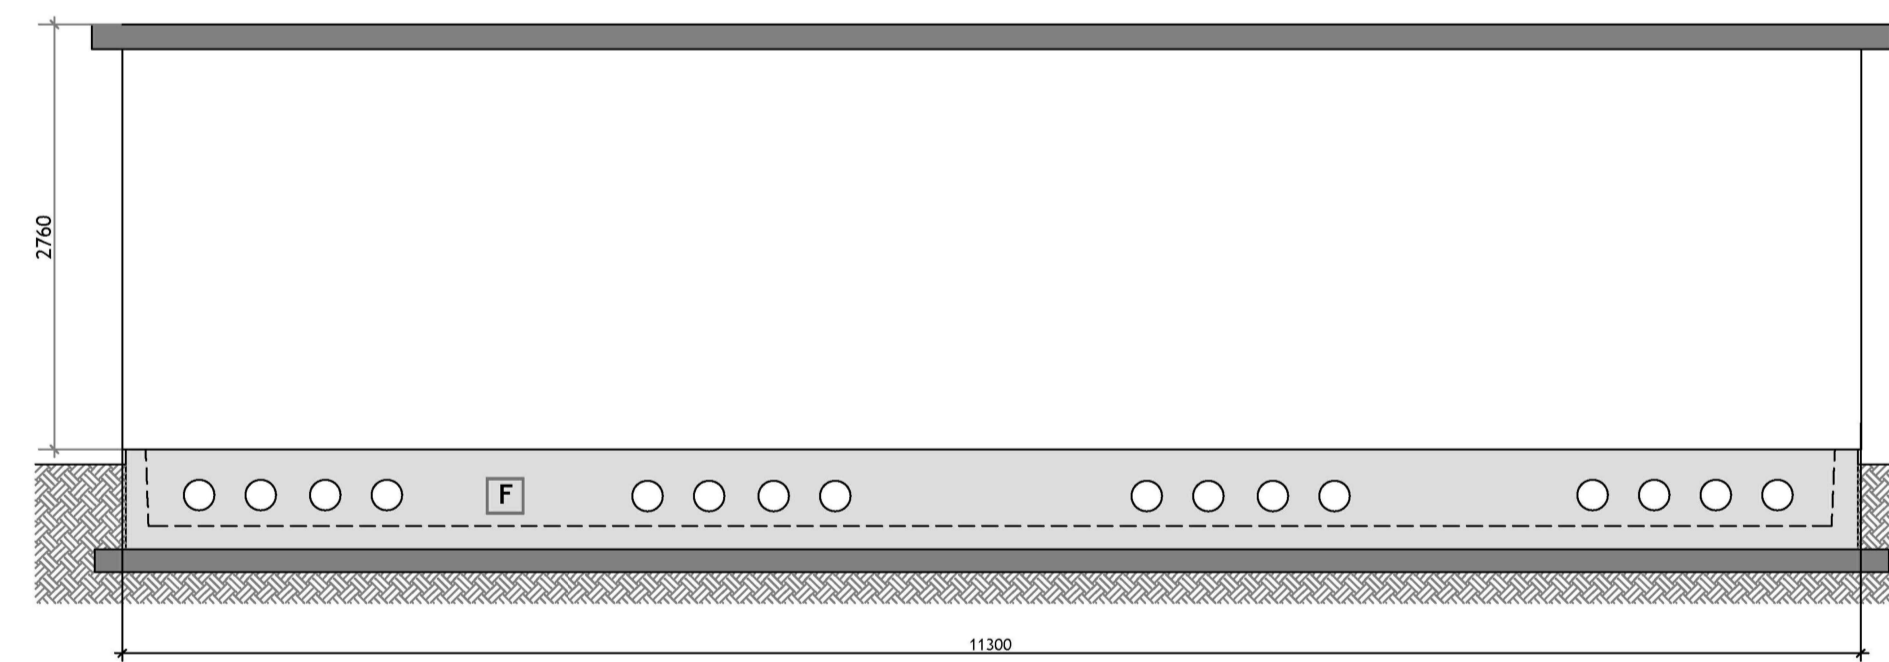


PROSPETTO C

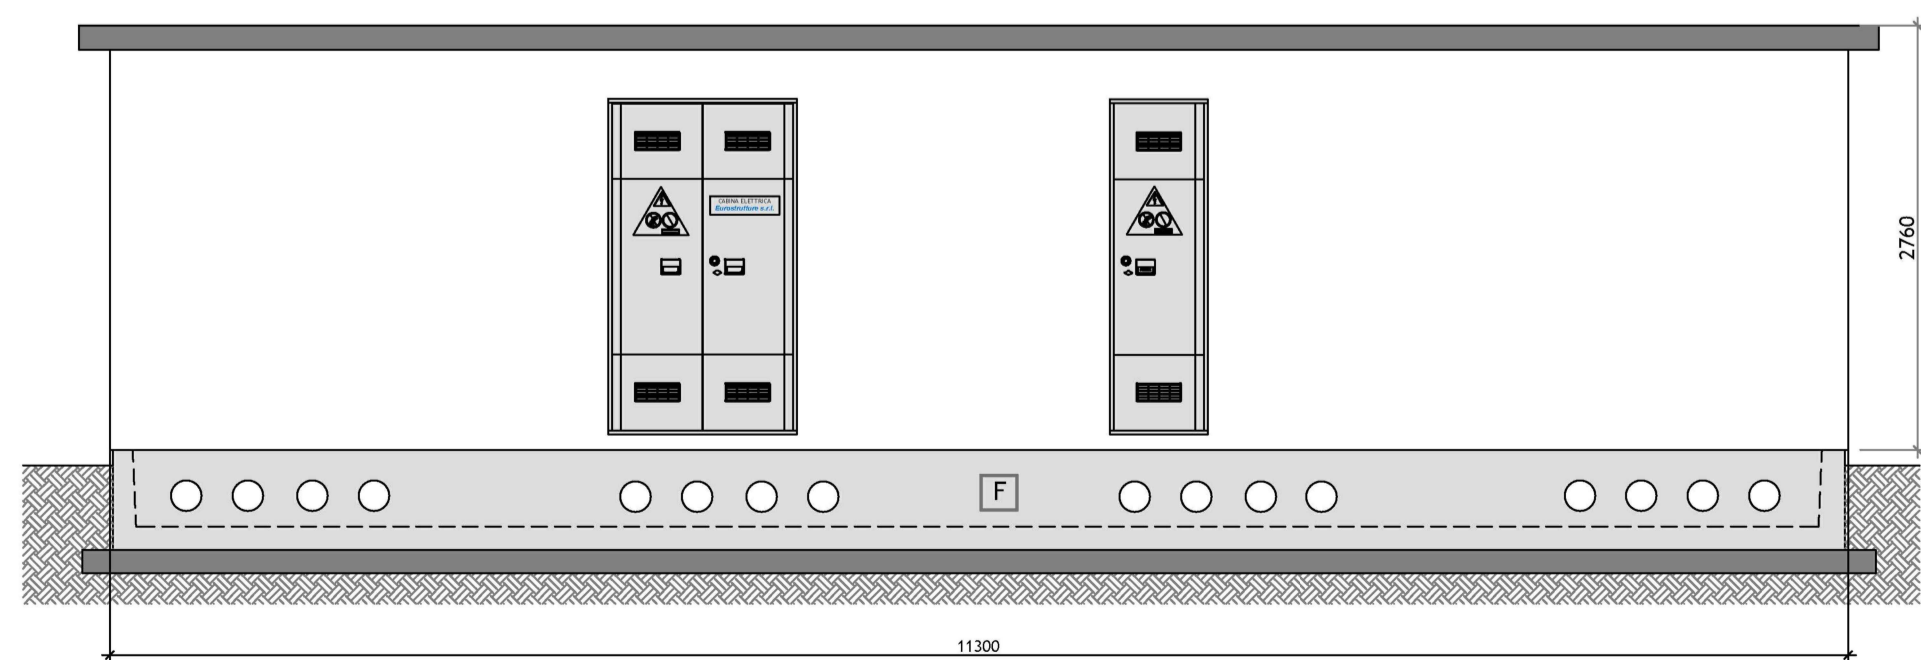

PROSPETTO B

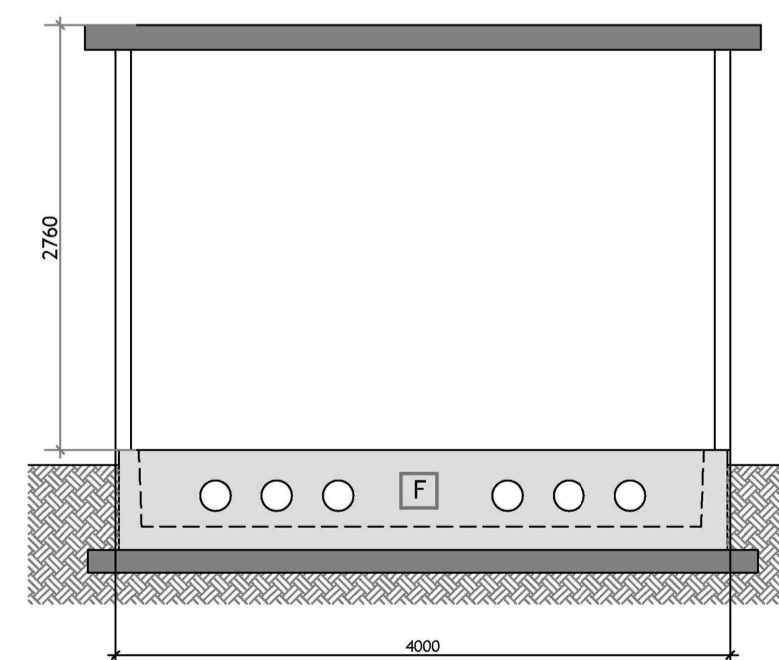

PROSPETTO D

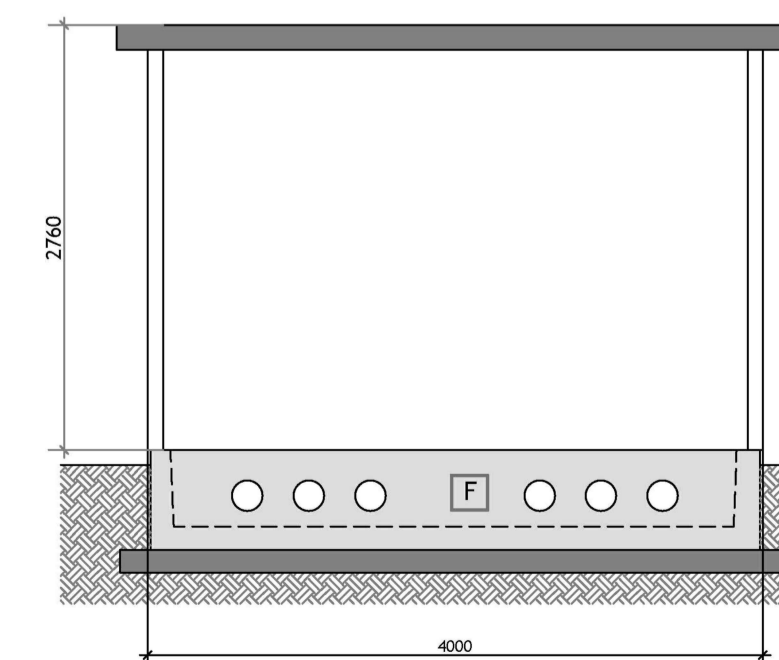

PROGETTO DEFINITIVO PER LA REALIZZAZIONE DI UN IMPIANTO EOLICO DELLA POTENZA COMPLESSIVA DI 85,8 MW E RELATIVE OPERE DI CONNESSIONE ALLA R.T.N. DA REALIZZARE NEL COMUNE DI CERIGNOLA, NELLE LOCALITA' LA MOSCHELLA E BELLAVEDUTA

**PARTICOLARI COSTRUTTIVI  
CABINA DI RACCOLTA  
PIANTA, PROSPETTI E DISPOSIZIONI QUADRI**

COD. ELABORATO  
CRE-CIV-TAV-013d\_01

**PROPRONTE**

**Edison Rinnovabili Spa**  
Sede legale: Milano (MI),  
Foro Buonaparte, 31 - 20121  
P.IVA 12921540154  
PEC: rinnovabili@pec.edison.it

**PROGETTISTI**

**PHEEDRA S.r.l.** Via Lago di Nemi, 90  
74121 - Taranto  
Tel. 099.7722302 - Fax 099.9870285  
e-mail: info@pheedra.it - web: www.pheedra.it

Direttore Tecnico: **Dott. Ing. Angelo Micolucci**

ORDINE INGEGNERI PROVINCIA TARANTO  
Sezione A  
Dott. Ing. **MICOLUCCI Angelo** Settore  
n° 1851 Civile Ambientale  
Industriale  
Informazione

**COORDINATORE DEL PROGETTO**

**PHEEDRA S.r.l.** Via Lago di Nemi, 90  
74121 - Taranto  
Tel. 099.7722302 - Fax 099.9870285  
e-mail: info@pheedra.it - web: www.pheedra.it

**Consulenti esterni**

**Dott. Agr. Luigi Lupo**

**Dott. Ing. Marcello Lanza**

**Dott. Archeol. Fabio Fabrizio**

**Dott. Geol. Antonio Fusco**

EM / REV	DATA	REDATTO	VERIFICATO	APPROVATO	DESCRIZIONE
1	DIC 2023	MS	AM	VS	Progetto Definitivo