

EM / REV	DATA	REDAZIONE	VERIFICATO	APPROVATO	DESCRIZIONE
1	DIC 2023	MS	AM	YS	Progetto Definitivo


NOTA:

Le interferenze del cavidotto in progetto con i canali in A, B, C, D, E, F, G ed H a causa di limiti tecnologici, dovranno essere realizzati come riportato in questo elaborato. Tuttavia, tali interferenze saranno trattate adottando tutti gli accorgimenti tecnici, i materiali e le tecniche costruttive per evitare il dilavamento dei materiali esistenti e delle opere d'arte esistenti negli eventuali eventi di piena. Durante le lavorazioni saranno usati opportuni rilevatori e segnalatori per garantire la sicurezza degli operatori in occasione di un eventuale evento di piena.


LEGENDA

— Cavidotto ○ Localizzazione interferenza


Interferenza A - B - C

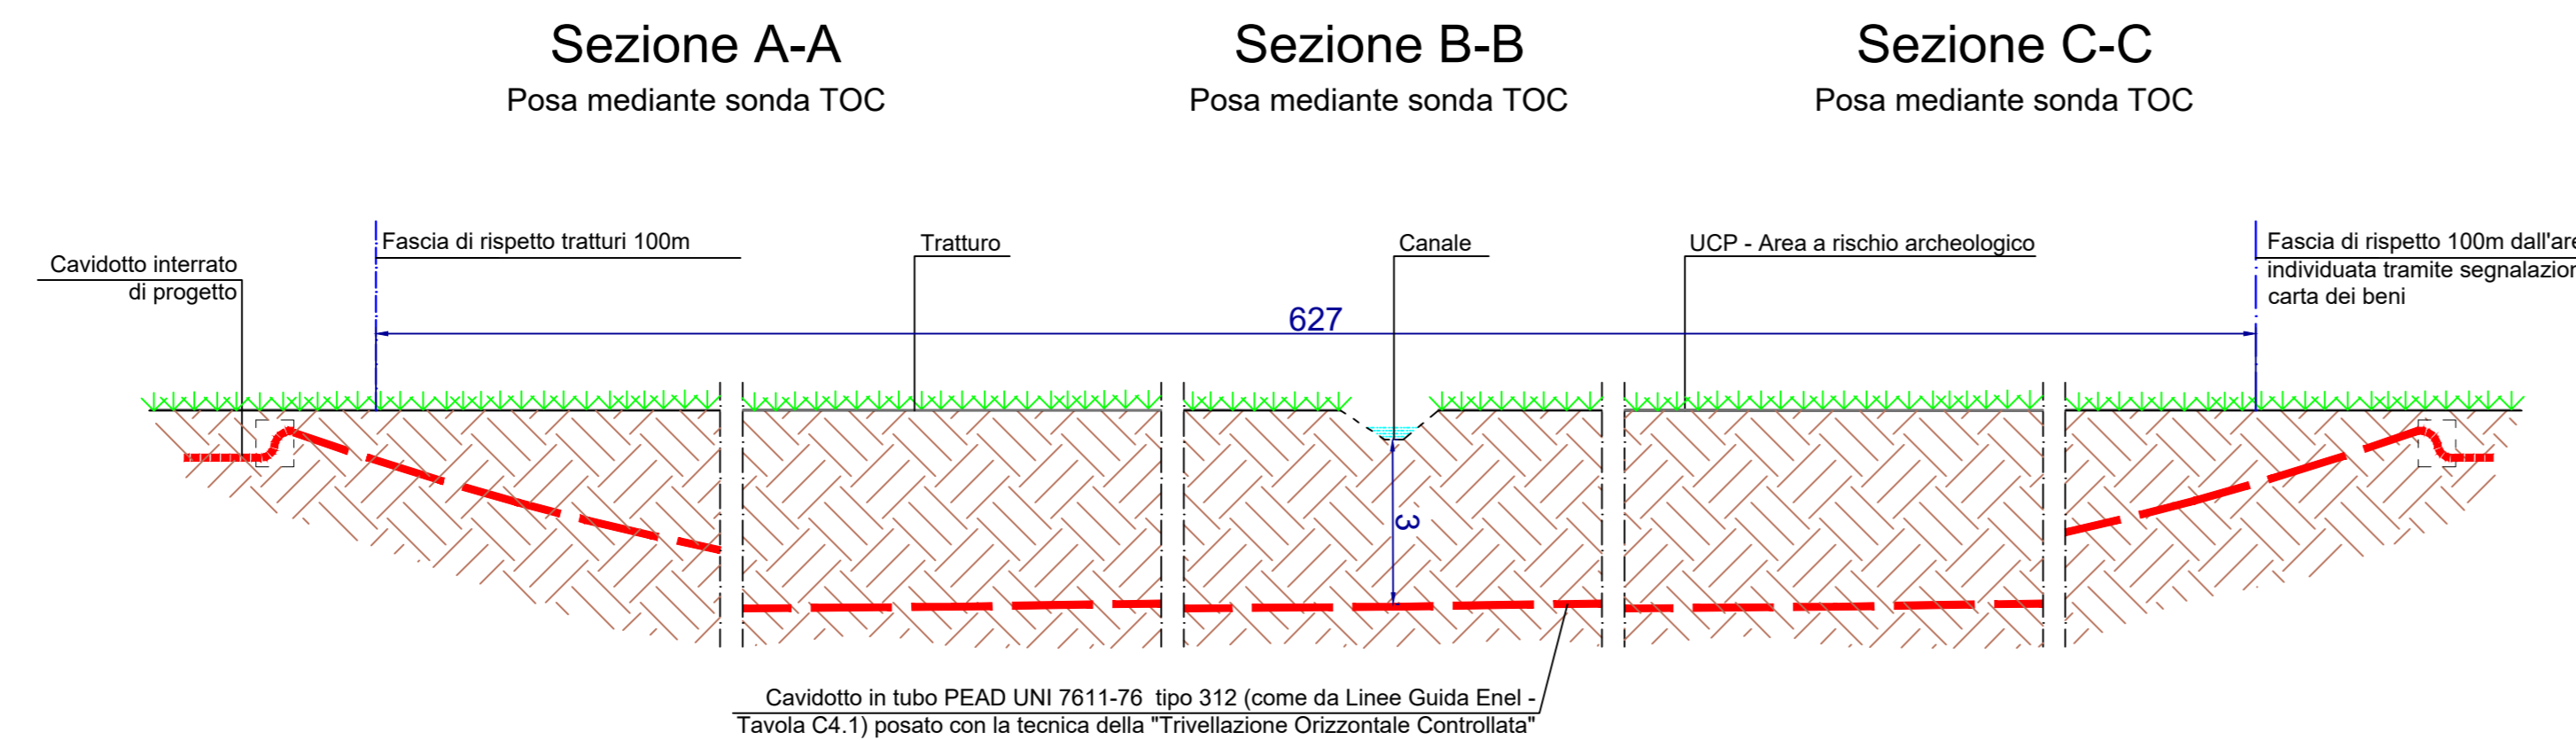


Interferenza D

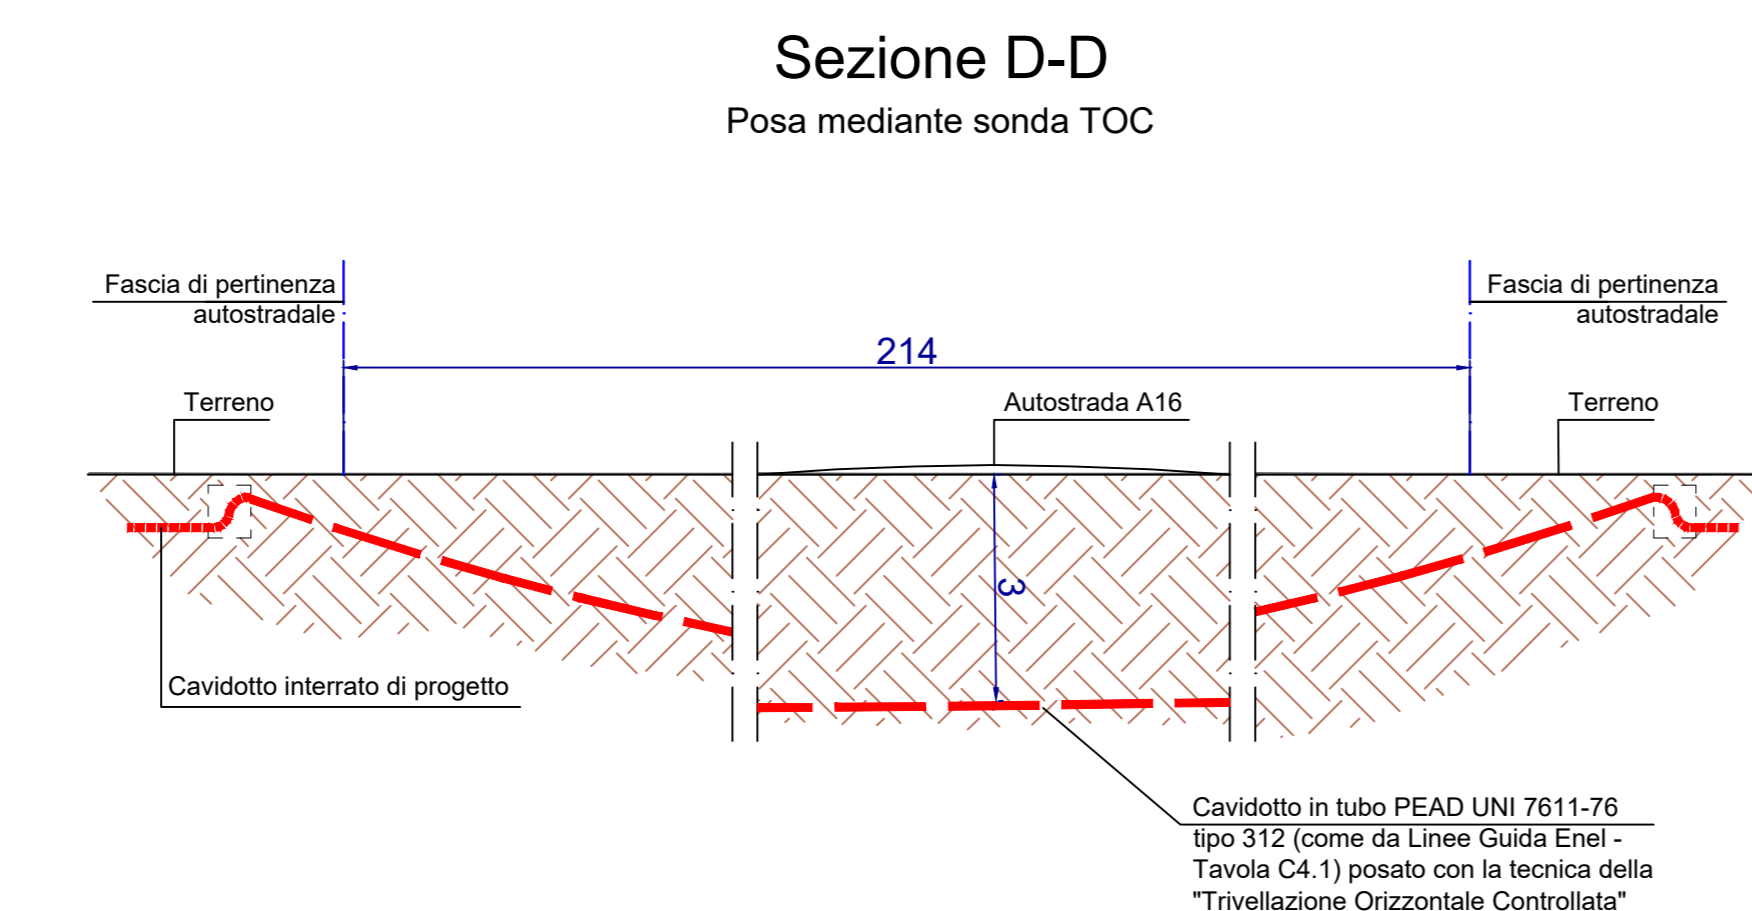


Interferenza G

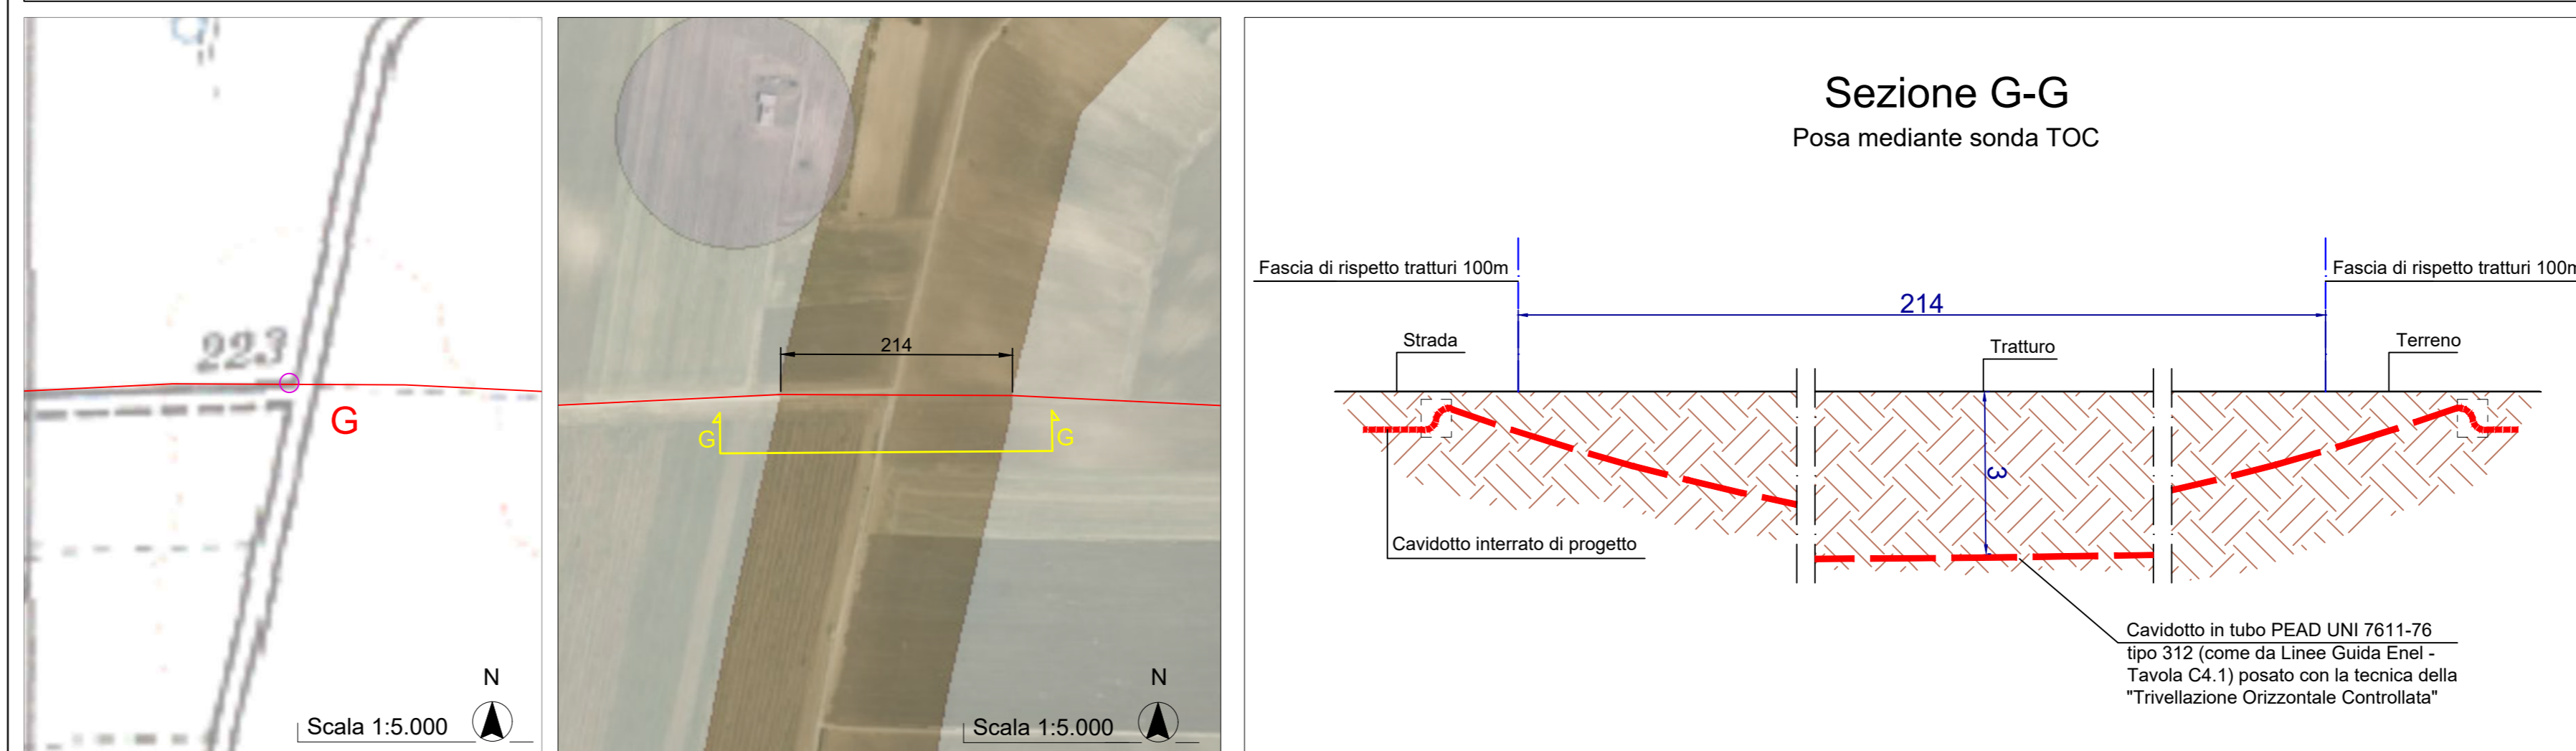

Interferenza E

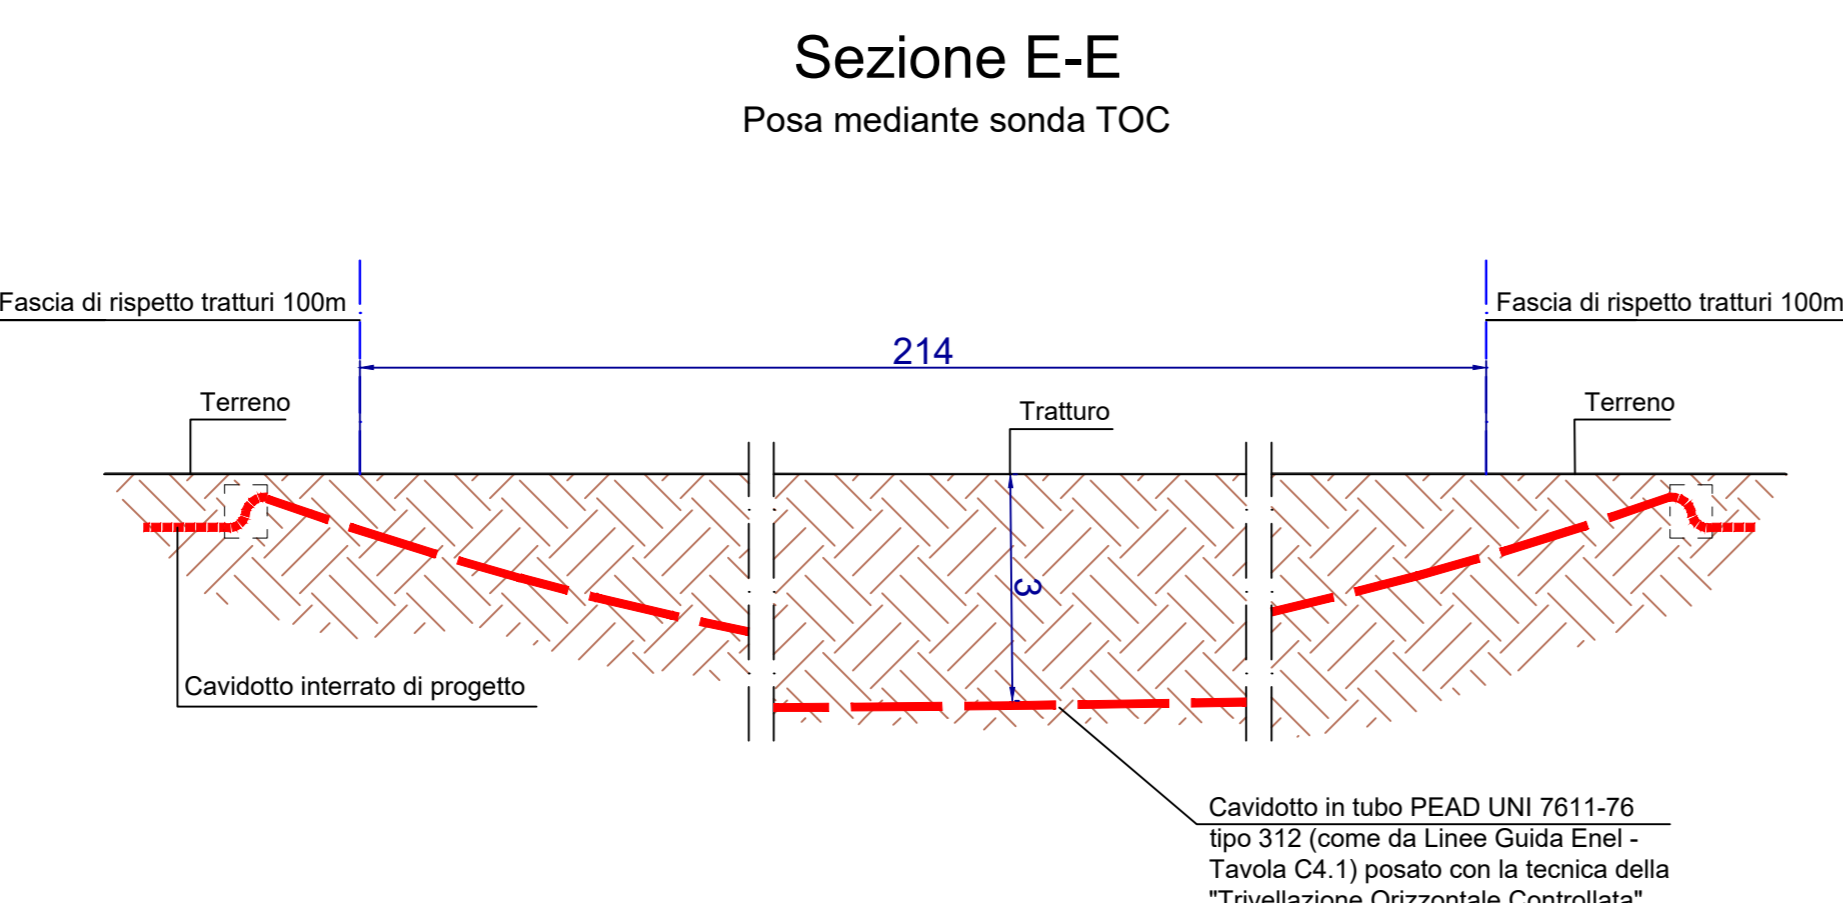

Interferenza H

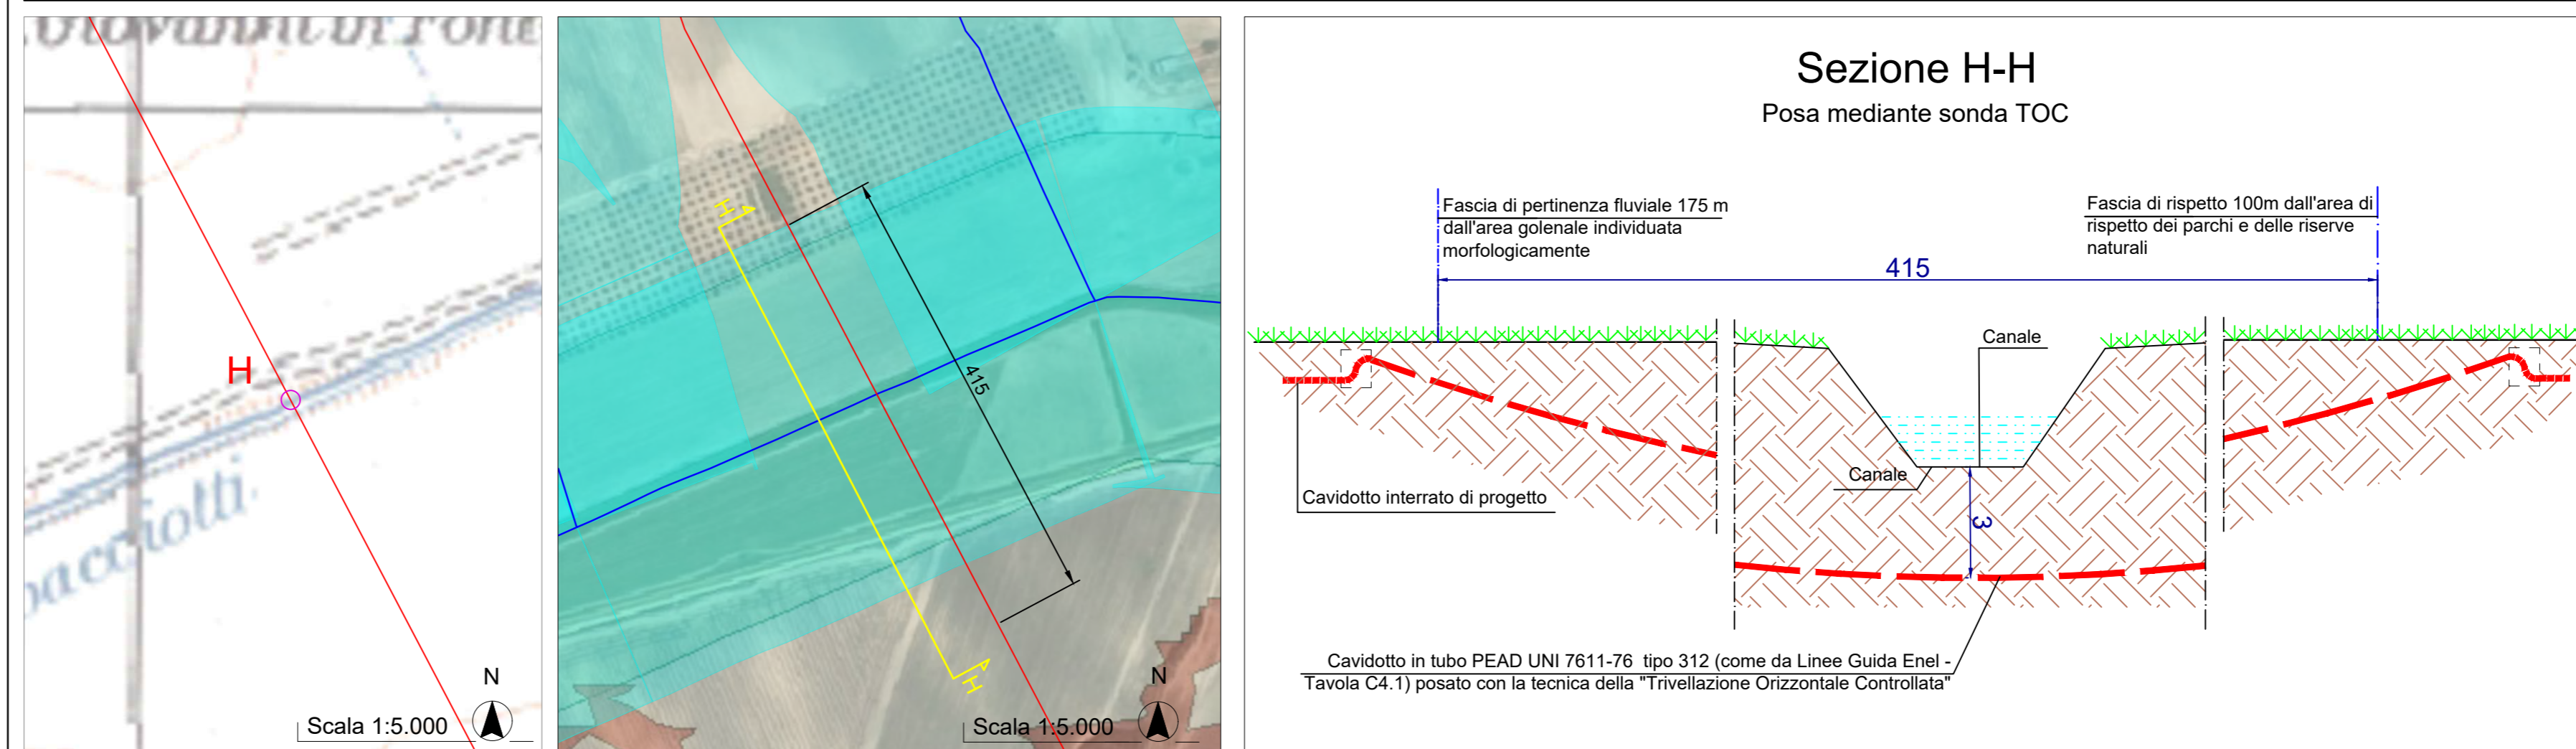

Interferenza F

