



**IMPIANTO GEOTERMICO PILOTA "CASTEL GIORGIO"  
 COMUNE DI CASTEL GIORGIO (TR)**

**SEZIONI LITOTECNICHE  
 CENTRALE DI PRODUZIONE**

**CENTRALE DI PRODUZIONE**

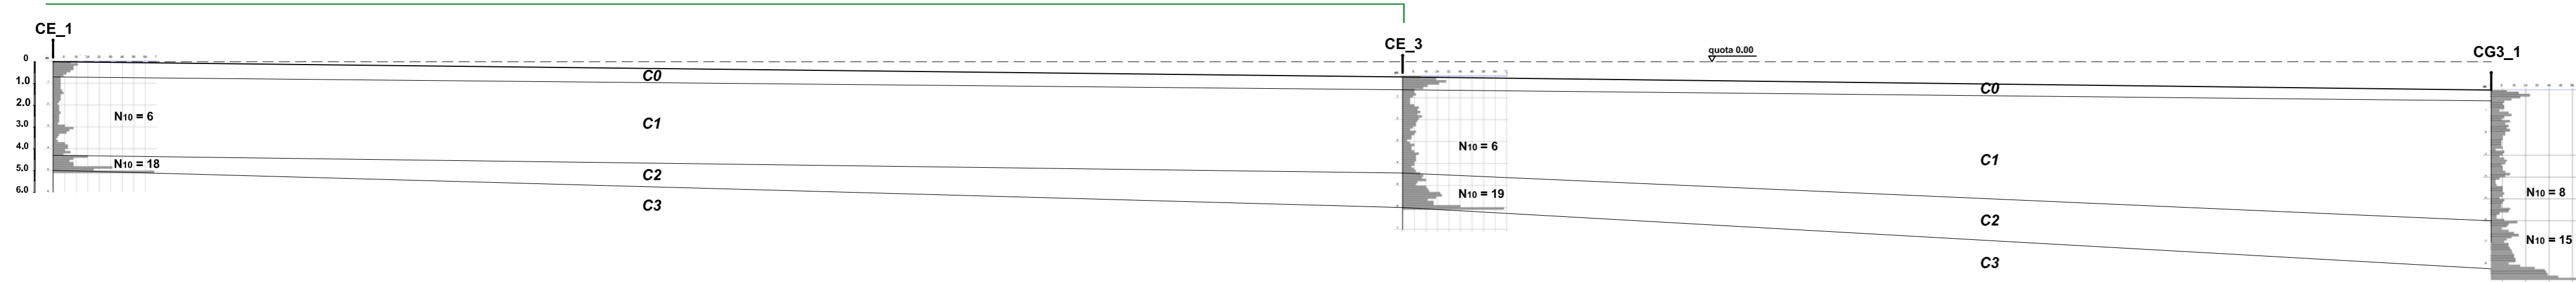

**CENTRALE DI PRODUZIONE**

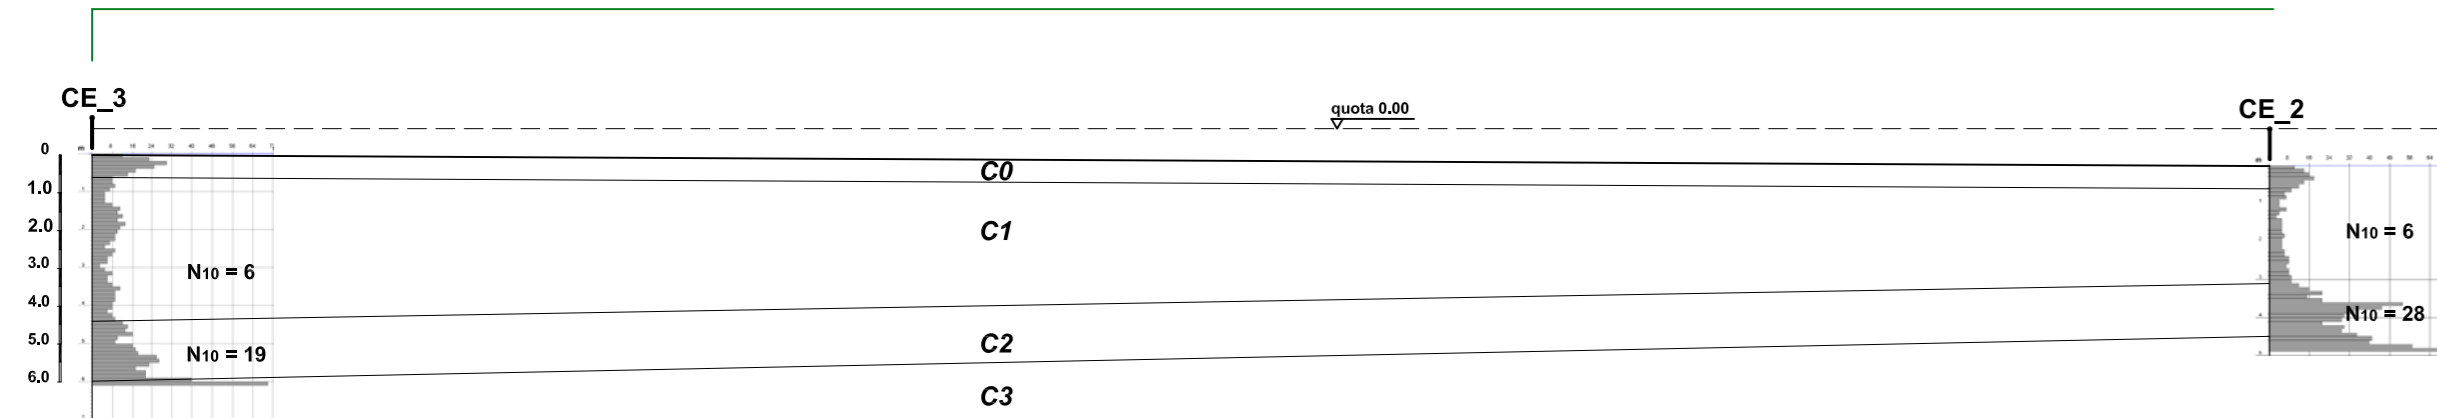


COMPLESSI LITOTECNICI		
ID Complesso	N10	NSPT <sub>car</sub>
C0	Terreno pedogenizzato essiccato	
C1	4 < N < 8	N = 6
C2	8 < N < 30	N = 18
C3	N > 35	N = 35

**SEZIONI LITOTECNICHE  
 DI CORRELAZIONE**

**CENTRALE DI PRODUZIONE**

**CENTRALE DI PRODUZIONE**

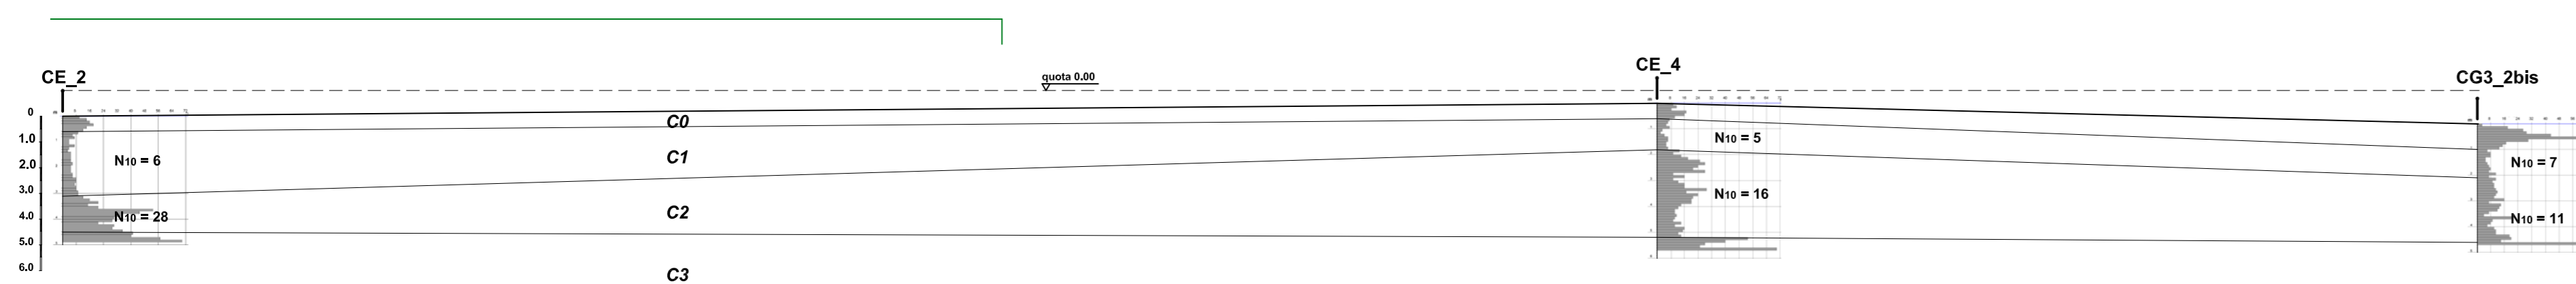

Scala: 1:200      **TAV. 02**      Commessa: 05912      Codice file: 05912A02      Prog.      Foglio:      Rev:

**GEOTECNA** Studio Associato  
 Viale Venere, 57 - 05018 Orvieto (TR)  
 tel +39 0763 344669  
 fax +39 0763 391352

GEOL. Fabrizio Maria FRANCESCONI  
 GEOL. Stefano FRATINI  
 BIOL. Daniela LANZI  
 DOTT. NAT. Enrico LADI



Committente:  
**ITW&LKW**  
 GEOTERMIA ITALIA S.p.a.

Revisione	Data	Oggetto	Redatto	Approvato	Autorizzato
1	Agosto 2013	REVISIONE			
0	Luglio 2012	EMMISSIONE			