
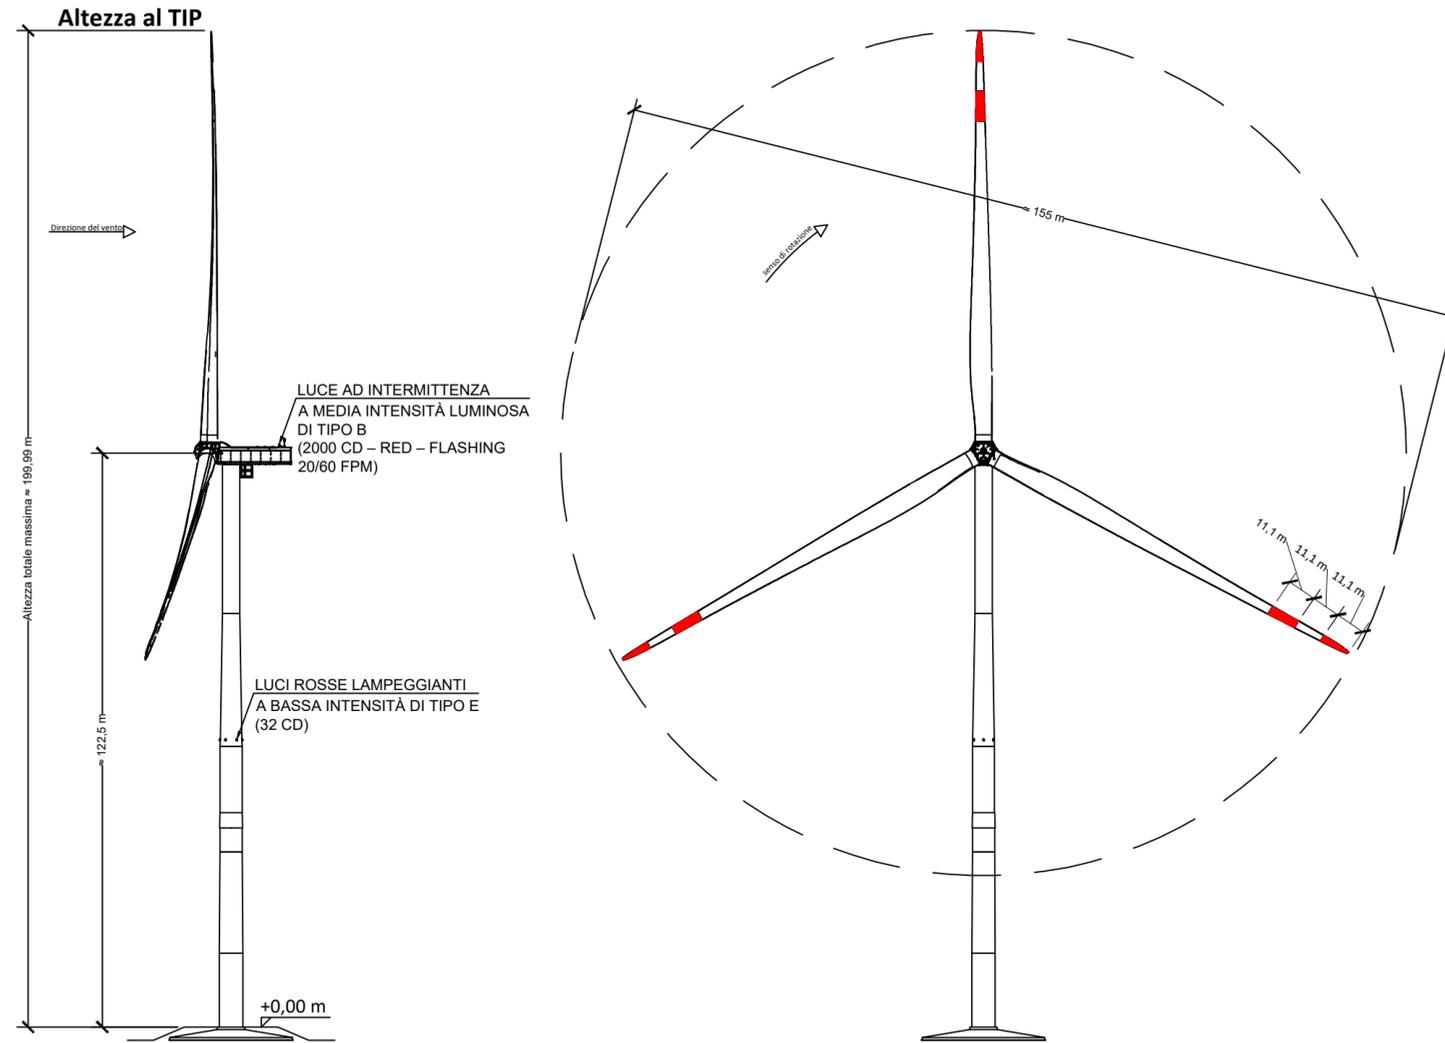


Aerogeneratore	UTM 33N - E	UTM 33N - N	H (m s.l.m.)	Altezza Massima della Torre	Quota massima da l.m.
WTG01	567927	4555112	234	199.9	433.9
WTG02	568811	4555076	236	199.9	435.9
WTG03	569550	4555103	230	199.9	429.9
WTG04	570175	4555302	222	199.9	421.9
WTG05	570599	4555577	216	199.9	415.9
WTG06	571565	4556025	200	199.9	399.9
WTG07	570659	4557511	181	199.9	380.9
WTG08	569876	4557314	221	199.9	420.9
WTG09	569257	4557791	221	199.9	420.9
WTG10	569918	4558452	211	199.9	410.9
WTG11	568902	4558454	216	199.9	415.9
WTG12	567424	4558541	217	199.9	416.9
WTG13	566658	4558511	216	199.9	415.9

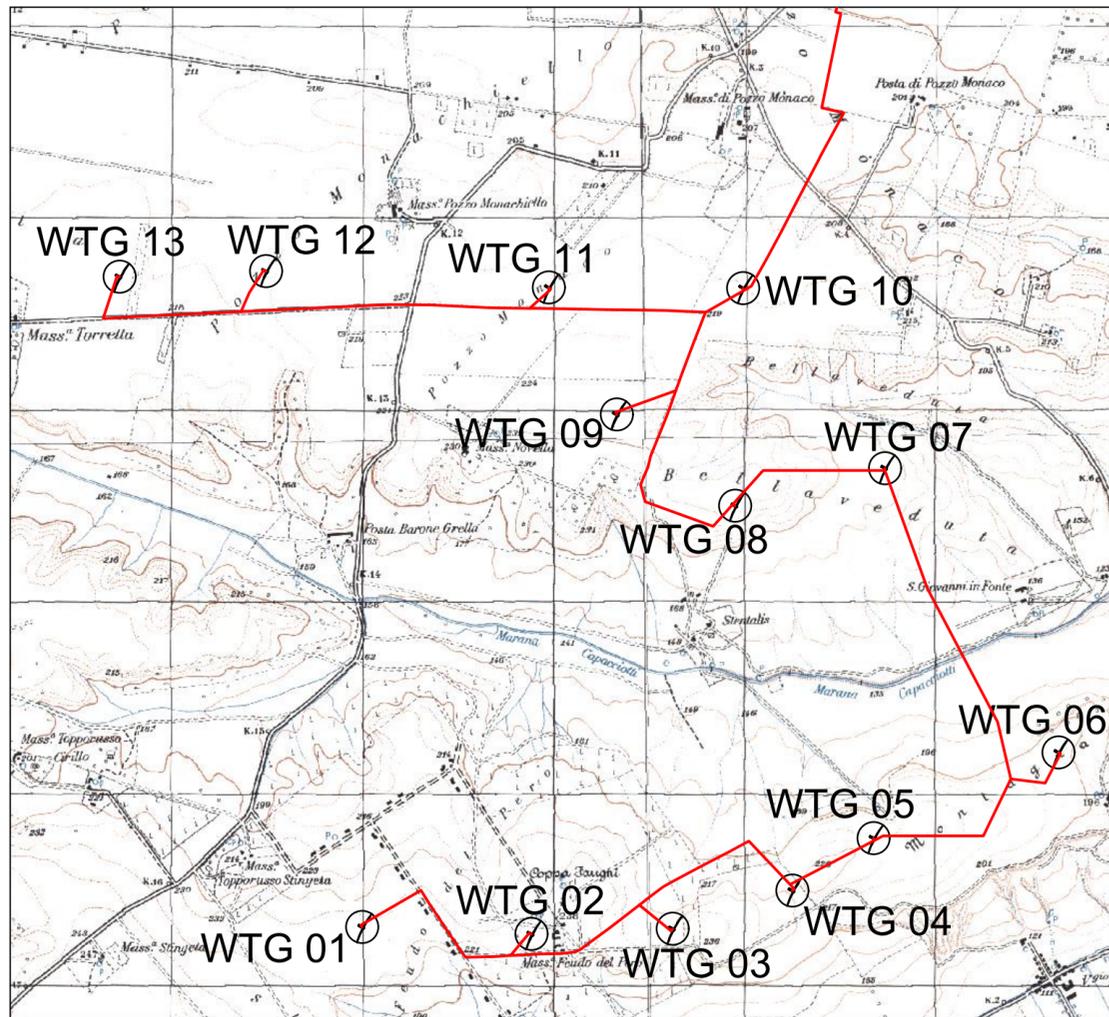

PROGETTO DEFINITIVO PER LA REALIZZAZIONE DI UN IMPIANTO EOLICO DELLA POTENZA COMPLESSIVA DI 85,8 MW E RELATIVE OPERE DI CONNESSIONE ALLA R.T.N. DA REALIZZARE NEL COMUNE DI CERIGNOLA, NELLE LOCALITA' LA MOSCHELLA E BELLAVEDUTA

SEGNALAZIONE DEGLI AEROGENERATORI PER LA SICUREZZA DEL VOLO A BASSA QUOTA E AVIFAUNA COD. ELABORATO CRE-AMB-TAV-049_01

PROPRONTE

Edison Rinnovabili Spa

Sede legale: Milano (MI),
 Foro Buonaparte, 31 - 20121
 P.IVA 12921540154
 PEC: rinnovabili@pec.edison.it

PROGETTISTI

PHEEDRA S.r.l. Via Lago di Nemi, 90
 74121 - Taranto
 Tel. 099.7722302 - Fax 099.9870285
 e-mail: info@pheedra.it - web: www.pheedra.it

Direttore Tecnico: **Dott. Ing. Angelo Micolucci**

ORDINE INGEGNERI PROVINCIA TARANTO
 Dott. Ing. MICOLUCCI Angelo
 n° 1851

Sezione A
 Settore: Civile Ambientale Industriale Informazione

Consulenti esterni
 Dott. Agr. Luigi Lupo

Dott. Ing. Marcello Latanza

Dott. Archeol. Fabio Fabrizio

Dott. Geol. Antonio Fusco

COORDINATORE DEL PROGETTO

PHEEDRA S.r.l. Via Lago di Nemi, 90
 74121 - Taranto
 Tel. 099.7722302 - Fax 099.9870285
 e-mail: info@pheedra.it - web: www.pheedra.it

1	DIC 2023	MS	AM	VS	Progetto Definitivo
EM / REV	DATA	REDATTO	VERIFICATO	APPROVATO	DESCRIZIONE