




GEOTERMIA ITALIA S.p.a.

## IMPIANTO GEOTERMICO PILOTA "CASTEL GIORGIO" COMUNE DI CASTEL GIORGIO (TR)

### SEZIONI LITOTECNICHE POSTAZIONE POZZI DI PRODUZIONE CG1

Scala: 1:200	<b>TAV. 03</b>	Commessa: 05912	Codice file: 05912A03	Prog. □□	Foglio: □□ DI □□	Rev: □
-----------------	----------------	--------------------	--------------------------	-------------	---------------------	-----------

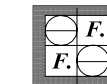

**GEOTECNA** Studio Associato  
Viale Venere, 57 - 05018 Orvieto (TR)  
tel +39 0763 344669  
fax +39 0763 391352

GEOL. Fabrizio Maria FRANCESCONI  
GEOL. Stefano FRATINI  
BIOL. Daniela LANZI  
DOTT. NAT. Enrico LADI




Committente:  
**ITW&LKW**  
**GEOTERMIA ITALIA S.p.a.**

1	Agosto 2013	REVISIONE			
0	Luglio 2012	EMISSIONE			
Revisione	Data	Oggetto	Redatto	Approvato	Autorizzato

RIPRODUZIONE VIETATA

PROPRIETA' RISERVATA

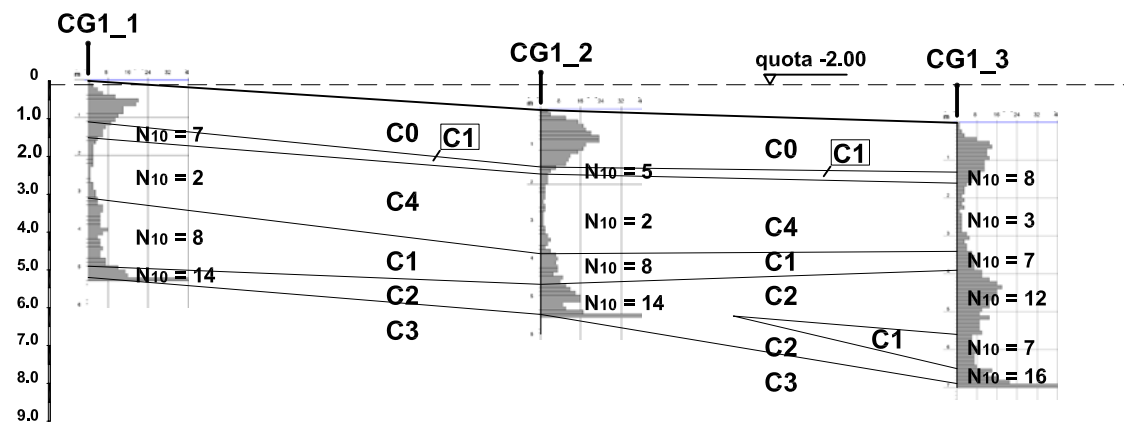

COMPLESSI LITOTECNICI		
ID Complesso	N10	NSPT car
C0	Terreno pedogenizzato essiccato	
C1	4 < N < 8	N = 6
C2	8 < N < 30	N = 12
C3	N > 35	N = 35
C4	N < 4	N = 2

SEZIONI LITOTECNICHE  
DI CORRELAZIONE

POSTAZIONE  
POZZI PRODUZIONE CG1

