


**SEZIONI LITOTECNICHE
DI CORRELAZIONE**

**POSTAZIONE
POZZI REINIEZIONE CG14**

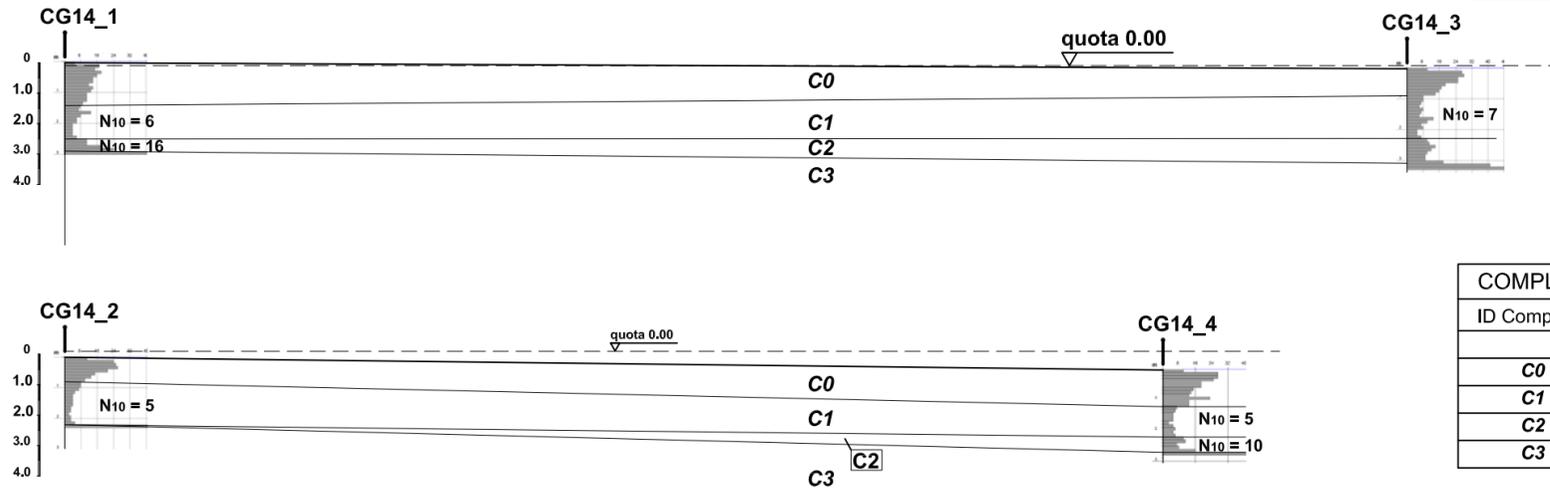


COMPLESSI LITOTECNICI		
ID Complesso	N10	NSPT car
C0	Terreno pedogenizzato essiccato	
C1	4 < N < 8	N = 5
C2	8 < N < 30	N = 10
C3	N > 35	N = 35

**IMPIANTO GEOTERMICO PILOTA "CASTEL GIORGIO"
COMUNE DI CASTEL GIORGIO (TR)**

**SEZIONI LITOTECNICHE
POSTAZIONE POZZO DI PRODUZIONE CG2 E
POZZI DI REINIEZIONE CG14**

Scala: 1:200	TAV. 04	Commessa: 05912	Codice file: 05912A04	Prog. □□□	Foglio: □□ DI □□	Rev. □
-----------------	----------------	--------------------	--------------------------	--------------	---------------------	-----------

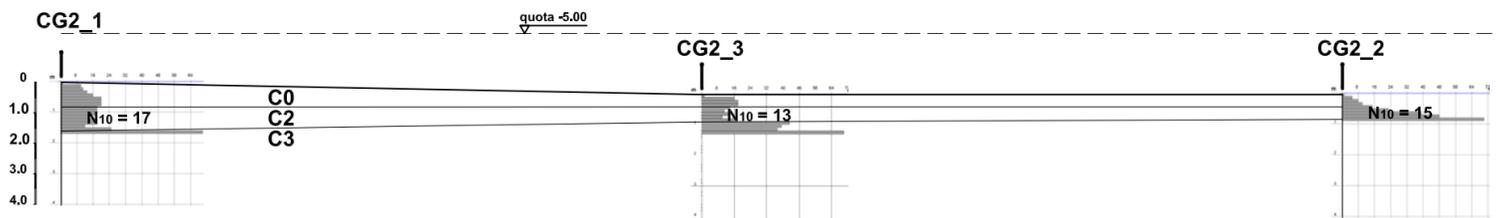

COMPLESSI LITOTECNICI		
ID Complesso	N10	NSPT car
C0	Terreno pedogenizzato essiccato	
C2	8 < N < 30	N = 13
C3	N > 35	N = 35

**SEZIONI LITOTECNICHE
DI CORRELAZIONE**

**POSTAZIONE
POZZO PRODUZIONE CG2**



GEOTECNA Studio Associato
Viale Venere, 57 - 05018 Orvieto (TR)
tel +39 0763 344669
fax +39 0763 391352

GEOL. Fabrizio Maria FRANCESCONI
GEOL. Stefano FRATINI
BIOL. Daniela LANZI
DOTT. NAT. Enrico LADI



Committente:
**ITW&LKW
GEOTERMIA ITALIA S.p.a.**

Revisione	Data	Oggetto	Redatto	Approvato	Autorizzato
1	Agosto 2013	REVISIONE			
0	Luglio 2012	EMISSIONE			