


LEGENDA

- Argini
- Calanchi - Hectares**
0,222958 - 100,000000
- Cave**
- Tipo, HECTARES**
 - Area di cava attiva
 - Cava abbandonata
 - Cava riqualificata
 - Cigli_sponda_fluviale
 - Orli_terrazzo_morfologico
 - Punti_sommitali
 - Corso d'acqua
 - Ripe_erosione_fluviale
- Vette**
- Z**
 - 101 - 300
 - Strati poco inclinati (10°-45°)
 - Asse di displuvio
 - Nicchie
- Corpi frana - Hectares**
0,201890 - 1000,000000
 - Dighe
 - Unità a prevalente componente siltoso-sabbiosa e/o arenitica
 - Unità a prevalente componente ruditica
 - Depositi sciolti a prevalente componente pelitica

INTERVENTI IN PROGETTO

- Areogeneratori in progetto
- Piazzole
- Cavidotto interno
- Cavidotto esterno
- ⚡ Stazione elettrica

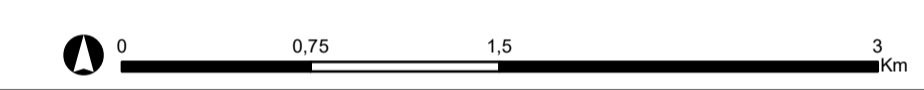

PROGETTO DEFINITIVO PER LA REALIZZAZIONE DI UN IMPIANTO EOLICO DELLA POTENZA COMPLESSIVA DI 85,8 MW E RELATIVE OPERE DI CONNESSIONE ALLA R.T.N. DA REALIZZARE NEL COMUNE DI CERIGNOLA, NELLE LOCALITA' LA MOSCHELLA E BELLAVEDUTA

INQUADRAMENTO SU CARTA IDROGEOMORFOLOGICA COD. ELABORATO CRE-AMB-TAV-078_01
Scala : 1:30.000

PROPRONENTE

Edison Rinnovabili Spa
Sede legale: Milano (MI),
Foro Buonaparte, 31 - 20121
P.IVA 12921540154
PEC: rinnovabili@pec.edison.it

PROGETTISTI

PHEEDRA S.r.l. Via Lago di Nemi, 90
74121 - Taranto
Tel. 099.7722302 - Fax 099.9870285
e-mail: info@pheedra.it - web: www.pheedra.it

Direttore Tecnico: **Dott. Ing. Angelo Micolucci**

ORDINE INGEGNERI PROVINCIA TARANTO	
Dott. Ing. MICOLUCCI Angelo	Sezione A
n° 1851	Settore: Civile Ambientale Industriale Informazione

- Consulenti esterni**
- Dott. Agr. Luigi Lupo
 - Dott. Ing. Marcello Latanza
 - Dott. Archeol. Fabio Fabrizio
 - Dott. Geol. Antonio Fusco

COORDINATORE DEL PROGETTO

PHEEDRA S.r.l. Via Lago di Nemi, 90
74121 - Taranto
Tel. 099.7722302 - Fax 099.9870285
e-mail: info@pheedra.it - web: www.pheedra.it

1	DIC 2023	MS	AM	VS	Progetto Definitivo
EM / REV	DATA	REDATTO	VERIFICATO	APPROVATO	DESCRIZIONE