
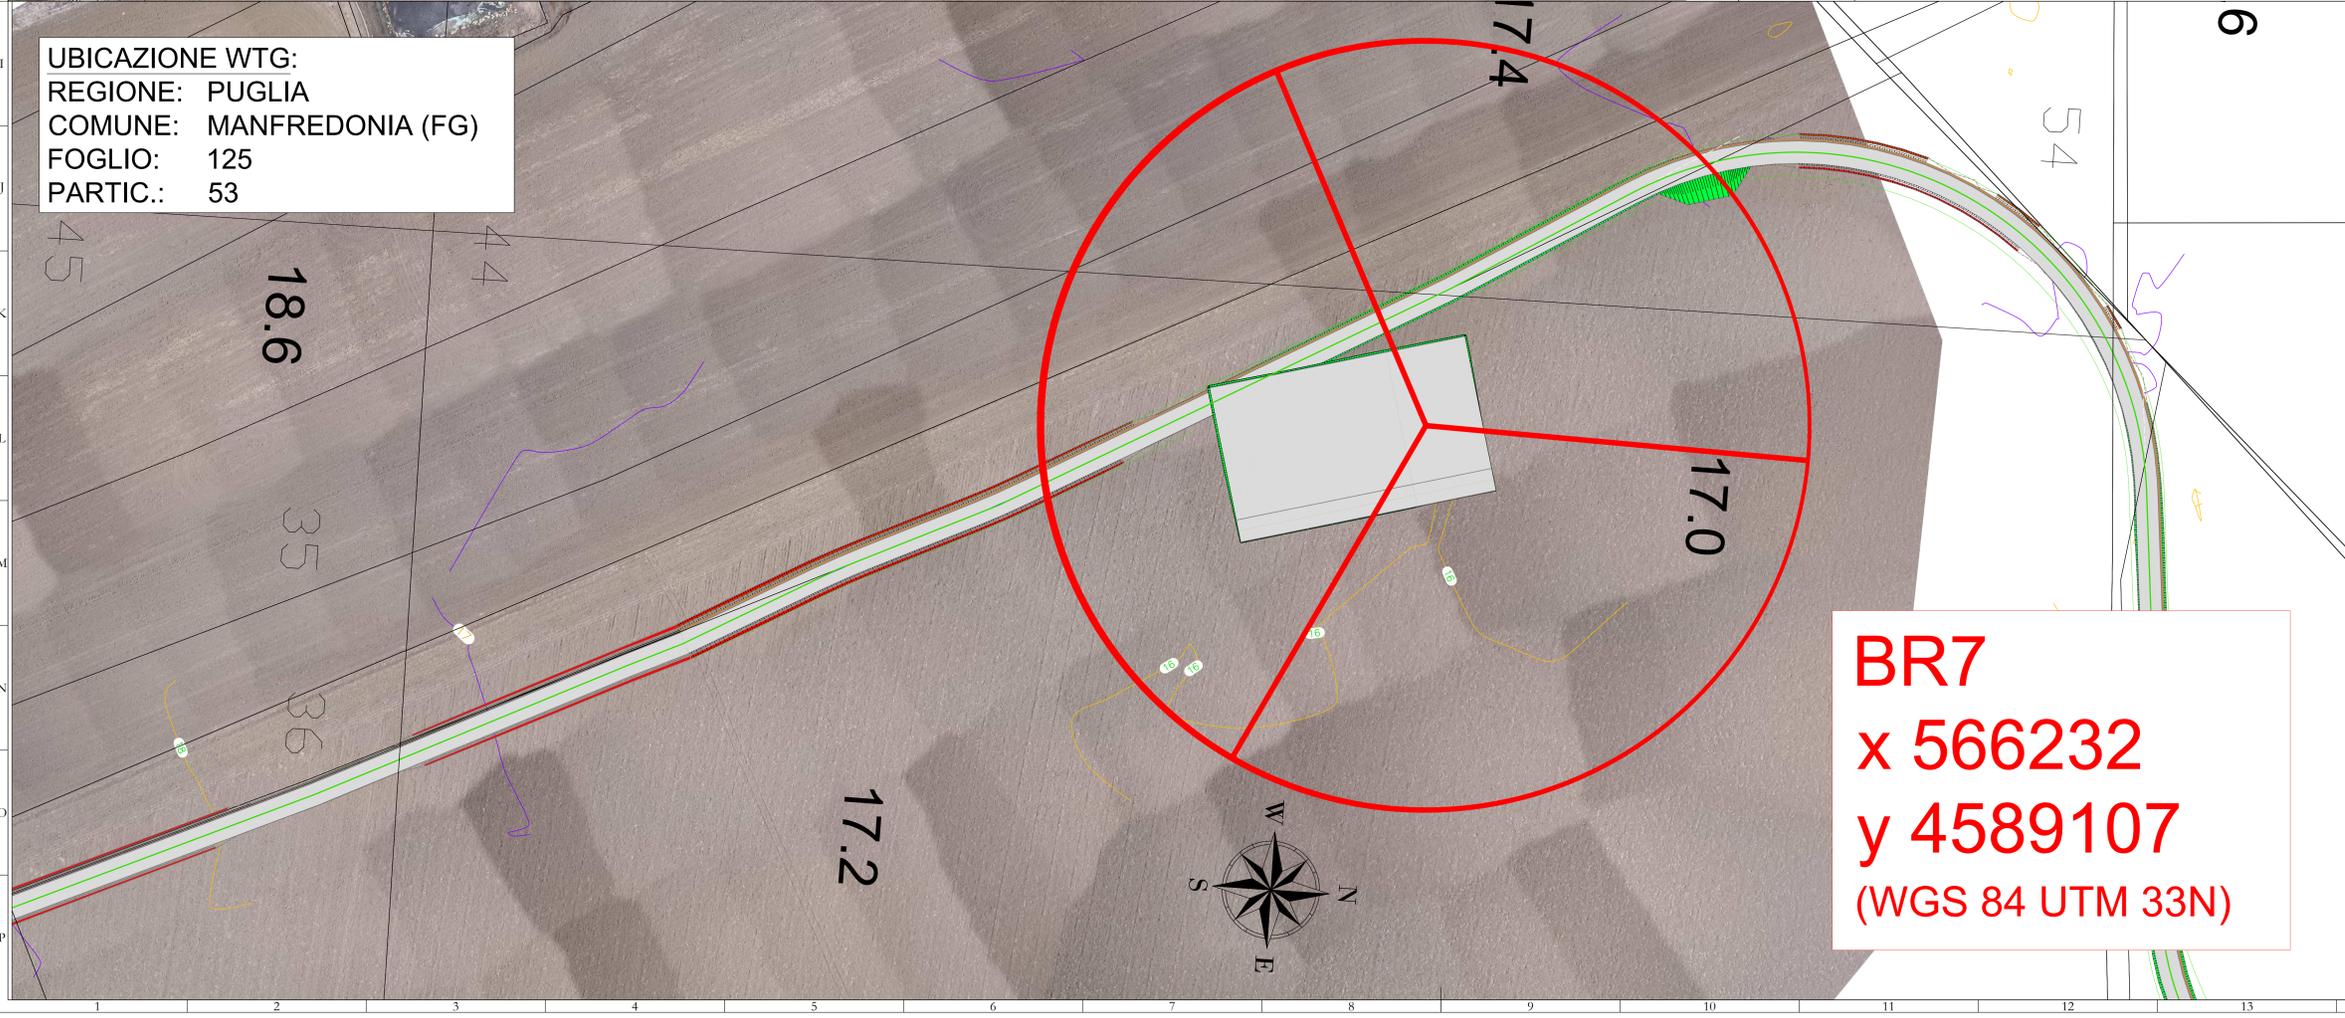


**LEGENDA**

- Aerogeneratore
- Strade e piazzole impianto
- Stern
- Riparto
- Strada esistente in buono stato
- Asse strada di nuova realizzazione
- Asse strada esistente da adattare
- Asse strada temporanea
- Curve di livello ogni 0.5 m

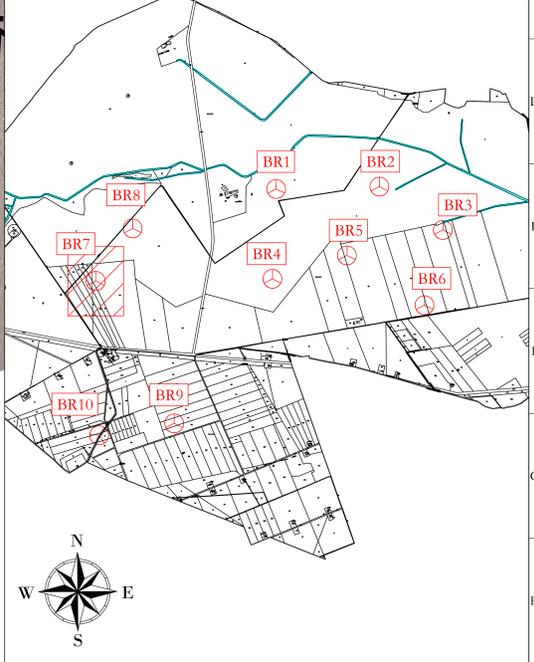

**UBICAZIONE WTG:**  
 REGIONE: PUGLIA  
 COMUNE: MANFREDONIA (FG)  
 FOGLIO: 125  
 PARTIC.: 53

**BR7**  
**x 566232**  
**y 4589107**  
**(WGS 84 UTM 33N)**

**AREN Green S.r.l.**  
 Società soggetta alla direzione e coordinamento di AREN Elicentric Power S.p.A.  
 Sede legale e amministrativa: Via dell'Argento n. 308 | 47522 Cesena (FC) | P.I. n° 391047415245  
 Iscritta nel Registro delle Imprese della Romagna - Forlì-Cesena e Rimini | REA 320908 | C.F./P.Iva 04032170401

COMUNE DI MANFREDONIA (FG)  
 LOCALITA' "BORGO FONTE ROSA"

PROGETTO PER LA REALIZZAZIONE DI  
 IMPIANTO EOLICO  
 "BORGO FONTE ROSA 2"

<p><b>AREN Elicentric Power SpA</b>          Società per Azioni con Unico-Socio          Via dell'Argento, 308 - 47522 Cesena (FC)          P.I. n° 391047415245 - Fax n° 391047415274          P.Iva n° 04032170401</p>		<p><b>ING. SERRAVALLO</b>          Ordine degli Ingegneri di Forlì-Cesena          Matr. 2805</p>
--	--	---

TITOLO E DESCRIZIONE  
 Planimetria su rilievo fase di esercizio - BR7

<p>COORDINATE UTM          [BFRDC]A07T011 01 00</p>	<p>PROVVISIO          A0</p>	<p>SCALA          1:500</p>	<p>FASE          PROGETTO DEFINITIVO</p>																														
<table border="1"> <thead> <tr> <th>NO</th> <th>DESCRIZIONE</th> <th>DATA</th> <th>REDATTO</th> <th>VERIFICATO</th> <th>APPROVATO</th> </tr> </thead> <tbody> <tr> <td>01</td> <td>Prima emissione</td> <td>10/02/2023</td> <td>E. Ferrarini</td> <td>D. Zampieri</td> <td>S. Sisti</td> </tr> <tr> <td>02</td> <td></td> <td></td> <td></td> <td></td> <td></td> </tr> <tr> <td>03</td> <td></td> <td></td> <td></td> <td></td> <td></td> </tr> <tr> <td>04</td> <td></td> <td></td> <td></td> <td></td> <td></td> </tr> </tbody> </table>	NO	DESCRIZIONE	DATA	REDATTO	VERIFICATO	APPROVATO	01	Prima emissione	10/02/2023	E. Ferrarini	D. Zampieri	S. Sisti	02						03						04						<p>NOTE          BR7 - Def. Profili e sezioni. Schlegel</p>		
NO	DESCRIZIONE	DATA	REDATTO	VERIFICATO	APPROVATO																												
01	Prima emissione	10/02/2023	E. Ferrarini	D. Zampieri	S. Sisti																												
02																																	
03																																	
04																																	

LA DIFFUSIONE E RIPRODUZIONE, ANCHE PARZIALE, DI QUESTA TAVOLA E' VIETATA A TERMINI DI LEGGE.