
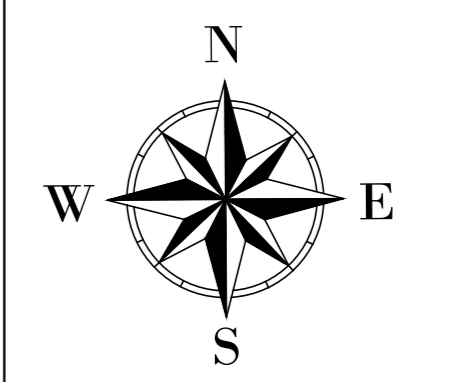
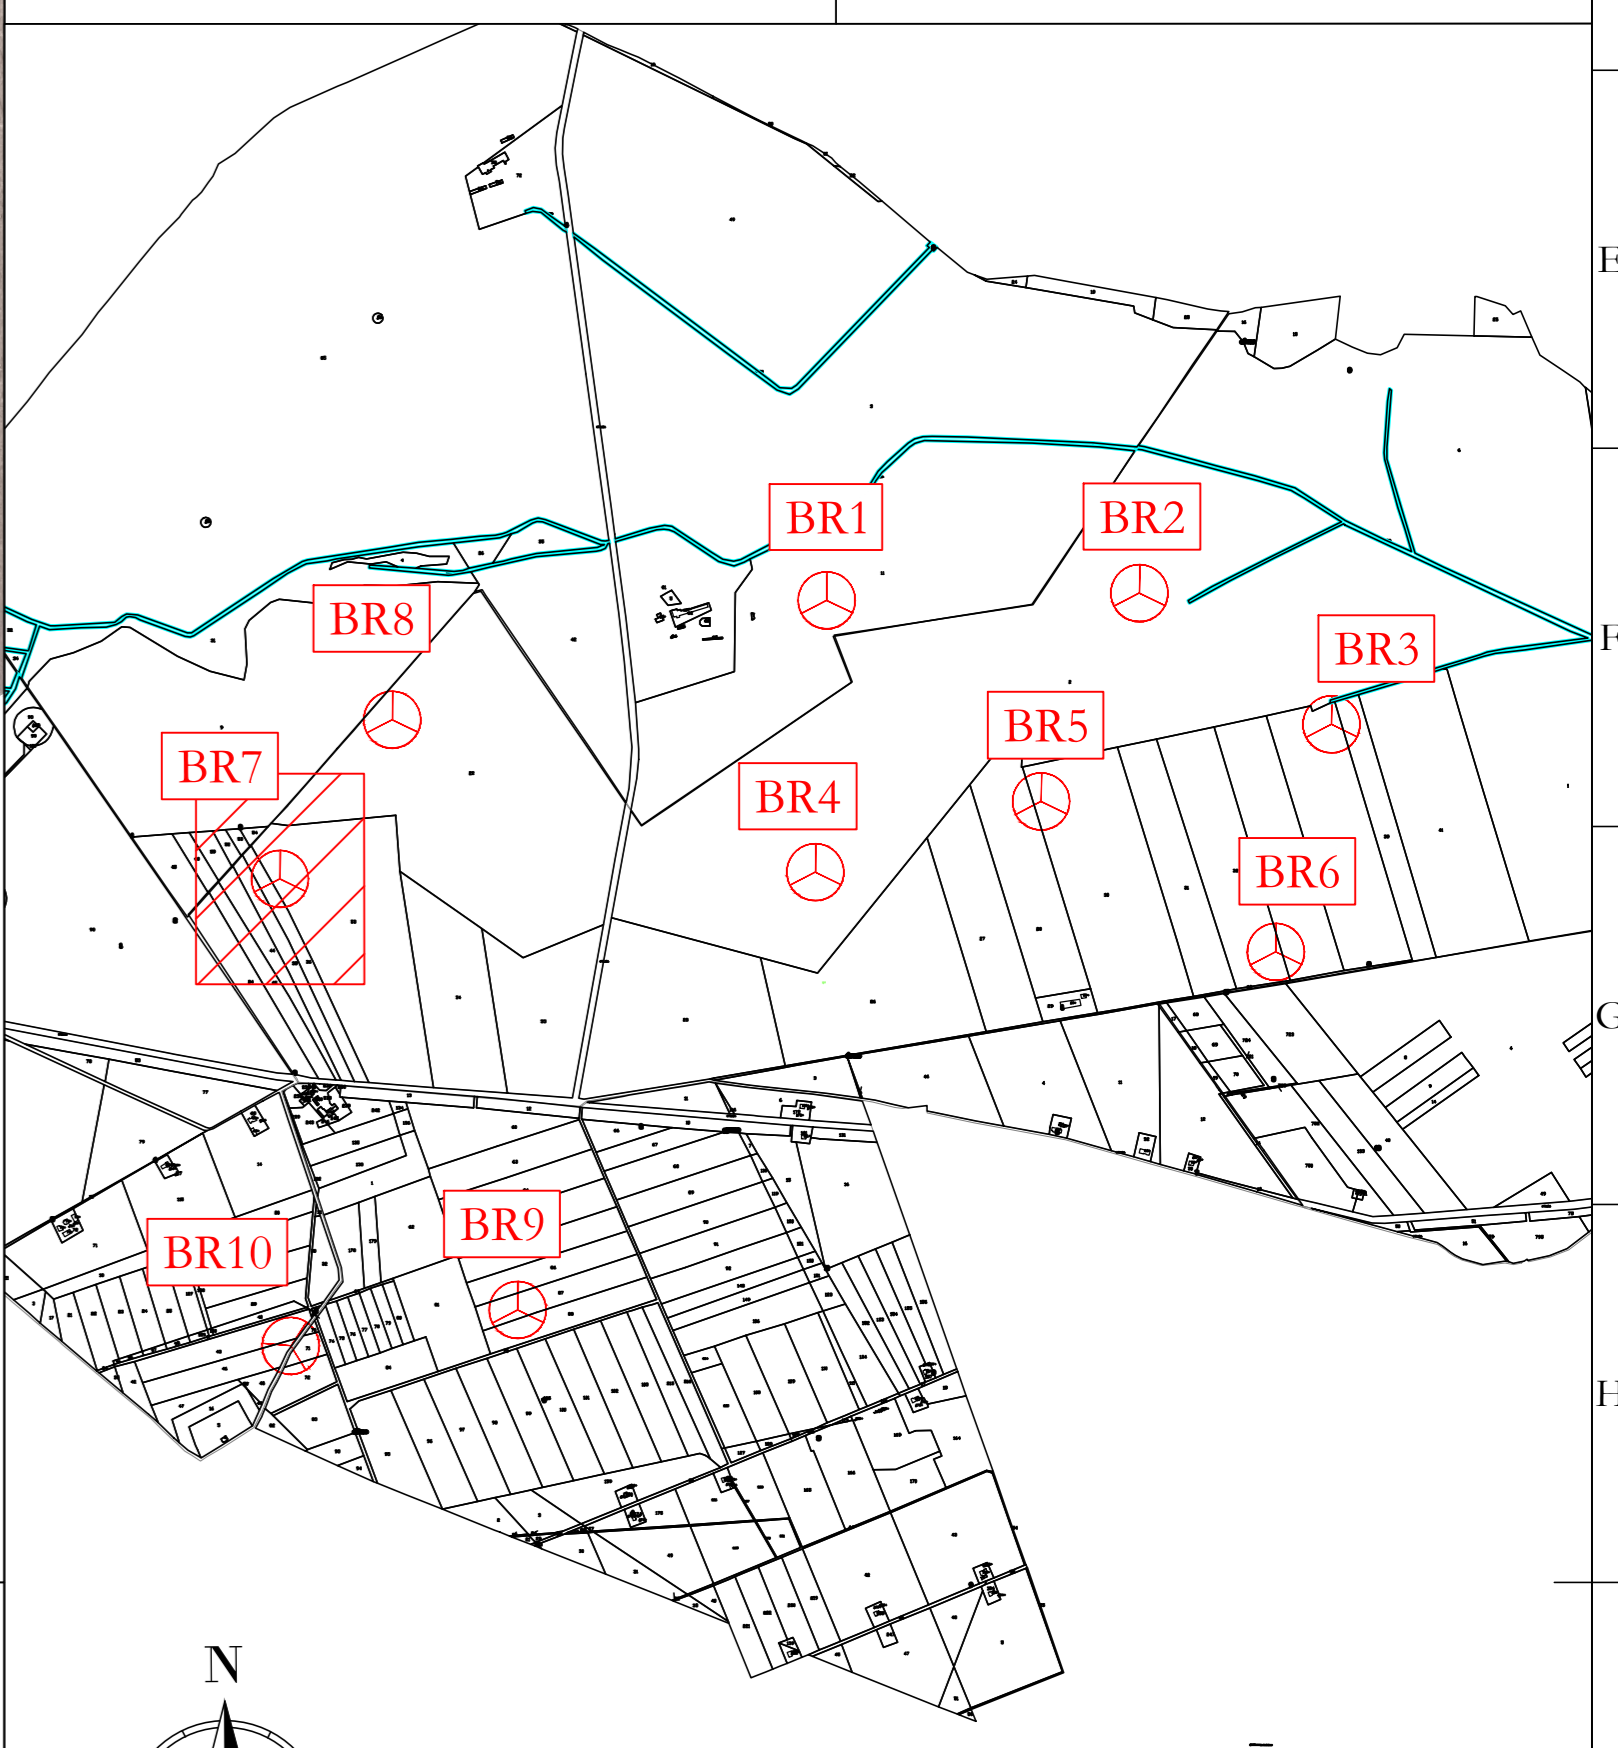


LEGENDA

- Aerogeneratore
- Strade e piazzole impianto
- Superficie necroma
- Stieri
- Riperto
- Strada esistente in buono stato
- Asse strada di nuova realizzazione
- Asse strada esistente da adattare
- Asse strada temporanea
- Curve di livello ogni 0,5 m
- Area temporanea stoccaggio terre

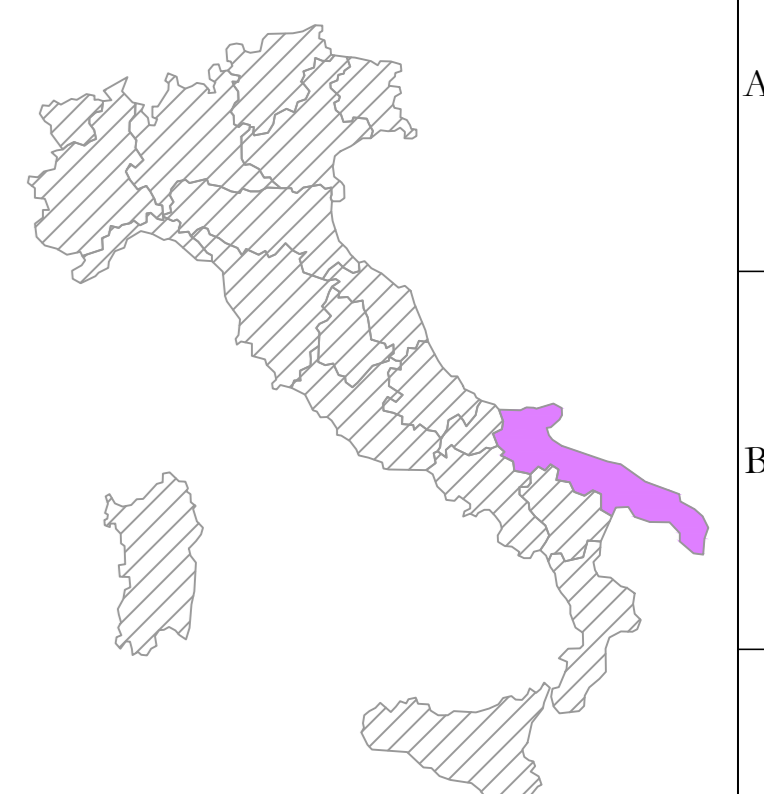

UBICAZIONE WTG:
 REGIONE: PUGLIA
 COMUNE: MANFREDONIA (FG)
 FOGLIO: 125
 PARTIC.: 53

BR7
 x 566232
 y 4589107
 (WGS 84 UTM 33N)

Area di stoccaggio terre

AREN Green S.r.l.
 Società soggetta alla direzione e coordinamento di AREN Electric Power S.p.A.
 Sede legale e amministrativa: Via dell'Argento n. 308 | 47522 Cesena (FC) | P.I. n° 09 0547 415245
 Iscritta nel Registro delle Imprese della Romagna - Forlì-Cesena e Rimini | REA 32098 | C.F./P.Iva 04032170401

COMUNE DI MANFREDONIA (FG)
 LOCALITA' "BORGO FONTE ROSA"

PROGETTO PER LA REALIZZAZIONE DI
 IMPIANTO EOLICO
 "BORGO FONTE ROSA 2"

REDAZIONE / PROGETTISTA: Arene Electric Power Spa Società per Azioni con Capitolato Socio Via dell'Argento 308 - 47522 Cesena (FC) P.I. n° 09 0547 415245 - Fax n° 0547 413274 P.Iva 07083080404 Registro delle Imprese di Forlì-Cesena R.E.A. 317048		TITOLO E FIRMA PROGETTISTA: Ing. Simona Livi Ordine degli Ingegneri di Forlì-Cesena Mar 2006
--	--	---

STORIA DELL'INTERVENTO			
Planimetria su rilievo fase di cantiere - BR7			
CODICE IDENTIFICATIVO		FORMATO	SCALA
BFRDC/A0 7/1/0 1/1/0 2/0 0		A0	1:500
FASE: PROGETTO DEFINITIVO			
REVISIONE	DESCRIZIONE	DATA	REDATTO VERIFICATO APPROVATO
01	Prima emissione	10/12/2023	E.Toscani D.Zampieri A.Livi
02			
03			
04			

1011 BR7_Cant_Profilo e scorcio.dwg
 LA DIFFUSIONE E RIPRODUZIONE, ANCHE PARZIALE, DI QUESTA TAVOLA E' VIETATA A TERMINI DI LEGGE