
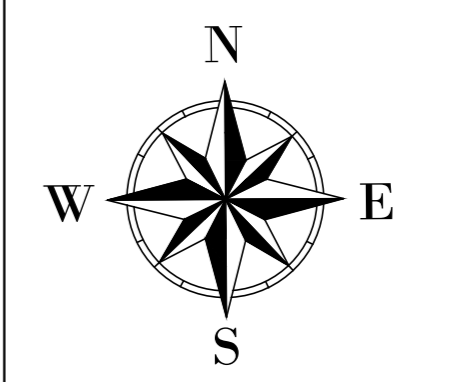
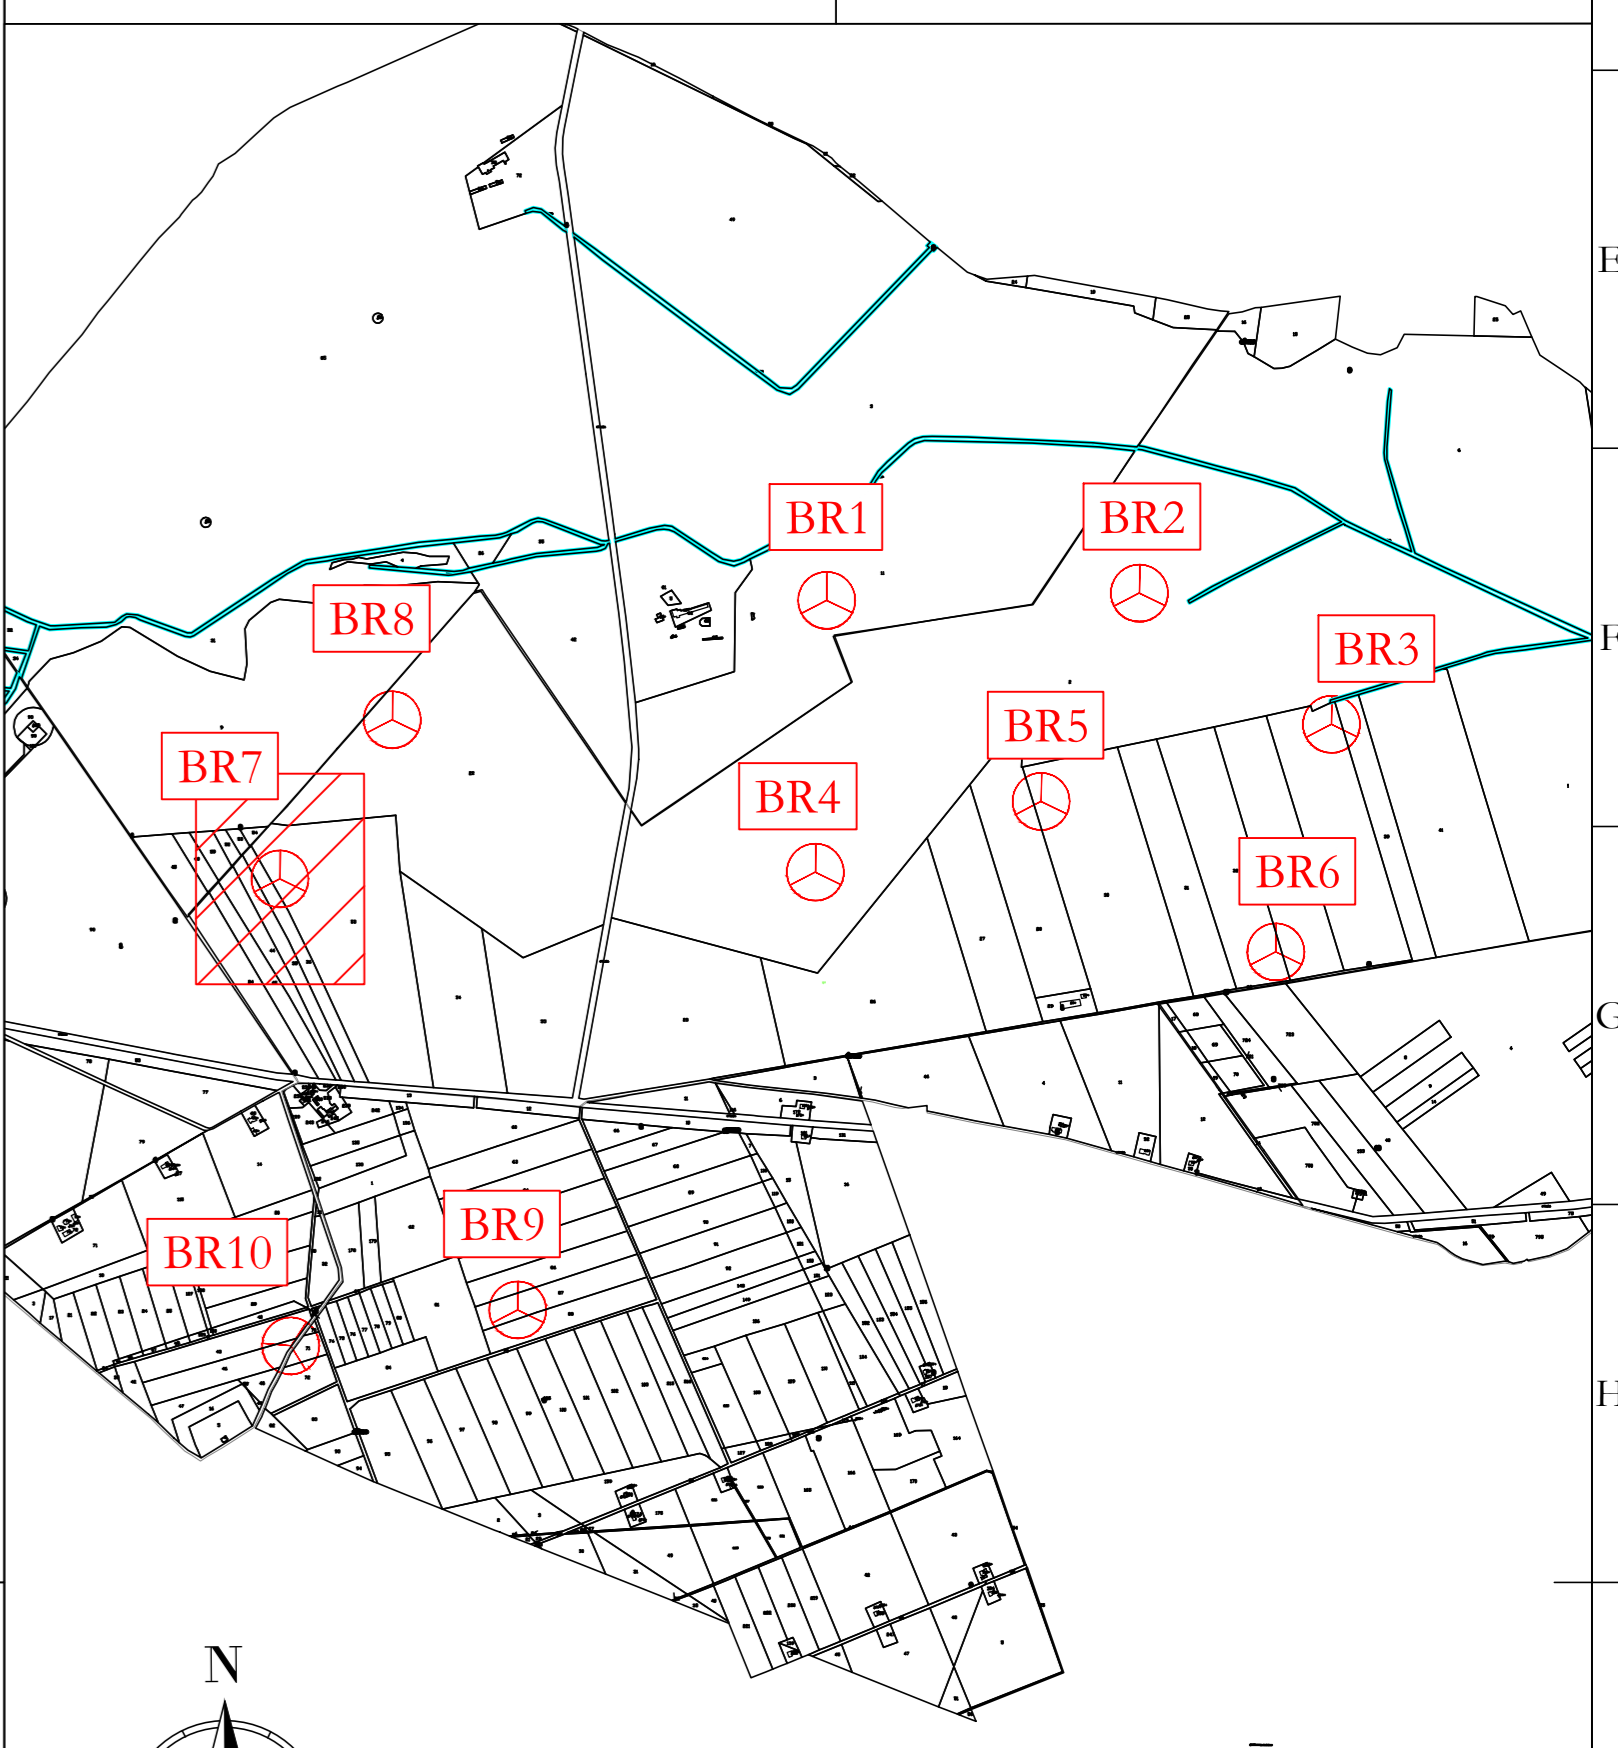


UBICAZIONE WTG:
 REGIONE: PUGLIA
 COMUNE: MANFREDONIA (FG)
 FOGLIO: 125
 PARTIC.: 53

BR7
x 566232
y 4589107
(WGS 84 UTM 33N)

- LEGENDA
- Aerogeneratore
 - Strade e piazzole impianto
 - Superficie scarna
 - Stieri
 - Ripetto
 - Strada esistente in buono stato
 - Asse strada di nuova realizzazione
 - Asse strada esistente da adeguare
 - Asse strada temporanea
 - Area temporanea stoccaggio terre

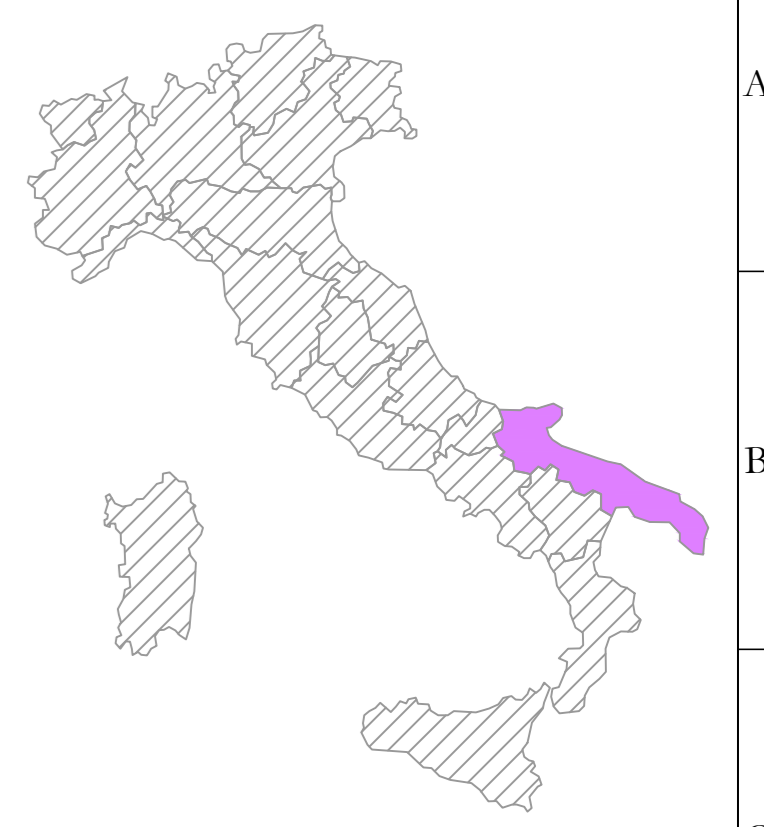

AREN Green S.r.l.
 Società soggetta alla direzione e coordinamento di AREN Electric Power S.p.A.
 Sede legale e amministrativa: Via dell'Argosoli n. 308 | 47522 Cesena (FC) | P.I. n° 0916547415245
 Iscritta nel Registro delle Imprese della Romagna - Forlì-Cesena e Rimini | REA 320988 | C.F./P.Iva 04032170401

COMUNE DI MANFREDONIA (FG)
 LOCALITA' "BORGO FONTE ROSA"

PROGETTO PER LA REALIZZAZIONE DI
 IMPIANTO EOLICO
 "BORGO FONTE ROSA 2"

REDAZIONE / PROGETTISTA: Arene Electric Power Spa Società per Azioni con il capitale Socio Via dell'Argosoli 308 - 47522 Cesena (FC) P.I. n° 0916547415245 - Fax n° 0547 413274 P.Iva 07083080404 Registro delle Imprese di Forlì-Cesena R.E.A. n° 317048		TITOLO E FIRMA PROGETTISTA: Ing. Simona Libri Ordine degli Ingegneri di Forlì-Cesena Mar 2006
---	--	---

STORIA DELL'INTERVENTO:
 Planimetria su CTR fase di cantiere - BR7

COORDINATE GEOGRAFICHE: **BR7DC A0 7 110 13 | 0 2 | 0 0** FORNITO: A0 SCALA: 1:500 FASE: PROGETTO DEFINITIVO

REV.	DESCRIZIONE	DATA	REDATTO	VERIFICATO	APPROVATO
00	Prima emissione	10/12/2023	E.Toscani	D.Zampò	A.Libri
01					
02					
03					
04					

1011 BR7_Cant_Profilo e scivoli.dwg
 LA DIFFUSIONE E RIPRODUZIONE, ANCHE PARZIALE, DI QUESTA TAVOLA E' VIETATA A TERMINI DI LEGGE