


**UBICAZIONE WTG:**  
 REGIONE: PUGLIA  
 COMUNE: MANFREDONIA (FG)  
 FOGLIO: 125  
 PARTIC.: 53

**BR7**  
**x 566232**  
**y 4589107**  
**(WGS 84 UTM 33N)**

**LEGENDA**

- Aerogeneratore
- Strade e piazzole impianto
- Superficie nertana
- Sieri
- Riperto
- Strada esistente in buono stato
- Asse strada di nuova realizzazione
- Asse strada esistente da adattare
- Asse strada temporanea
- Curve di livello ogni 0,5 m
- Area temporanea stoccaggio terre

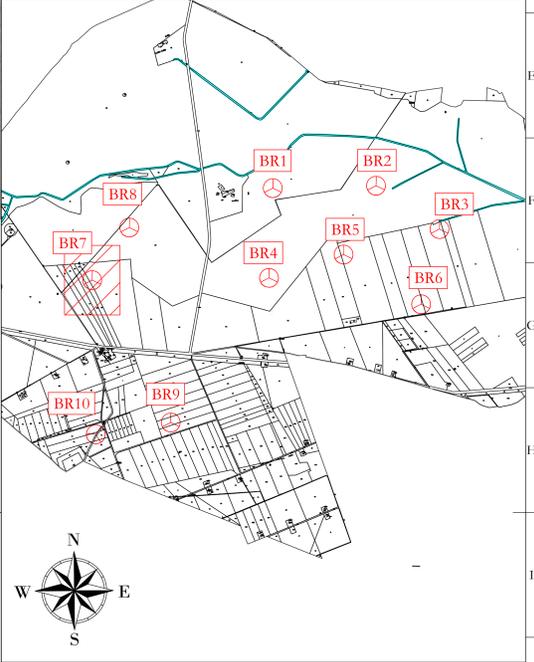

**AREN Green S.r.l.**  
 Società soggetta alla direzione e coordinamento di AREN Electric Power S.p.A.  
 Sede legale e amministrativa: Via dell'Argento n. 308 | 47022 Cesena (FC) | P.I. +39 0547 415245  
 Iscritta nel Registro delle Imprese della Romagna - Forlì-Cesena e Rimini | REA 32098 | C.F./P.Iva 04032170401

COMUNE DI MANFREDONIA (FG)  
 LOCALITA' "BORGO FONTE ROSA"

**PROGETTO PER LA REALIZZAZIONE DI**  
**IMPIANTO EOLICO**  
**"BORGO FONTE ROSA 2"**

**REDAZIONE / PROGETTISTA:**  
 Aren Electric Power Spa  
 Società per Azioni con Capitolato Socio  
 Via dell'Argento 308 - 47022 Cesena (FC)  
 P.I. +39 0547 415245 - Fax +39 0547 413274  
 P.Iva 0708080404  
 Registro delle Imprese di Forlì-Cesena R.E.A. 317048

**TITOLO E FIRMA PROGETTISTA:**  
 Ing. Simona Livi  
 Ordine degli Ingegneri di Forlì-Cesena  
 Mar 2006

**STIPULA INDIRIZZO:**  
 Planimetria su ortofoto fase di cantiere - BR7

**COORDINATE:** BR7DC A0 7 1 0 1 5 | 0 2 | 0 0  
**FORMATO:** A0  
**SCALA:** 1:500  
**TITOLO:** PROGETTO DEFINITIVO

REV.	DESCRIZIONE	DATA	REDATTO	VERIFICATO	APPROVATO
01	Prima emissione	10/12/2023	E.Toscani	D.Zamp	A.Livi
02					
03					
04					

1011 BR7\_Cant\_Profilo e scorcio.dwg  
 LA DIFFUSIONE E RIPRODUZIONE, ANCHE PARZIALE, DI QUESTA TAVOLA E' VIETATA A TERMINI DI LEGGE