


LEGENDA

- Aerogeneratore
- Strade e piazzole impianto
- Superficie sterrata
- Stessi
- Riporto
- Strada esistente in buono stato
- Asse strada di nuova realizzazione
- Asse strada esistente da adeguare
- Asse strada temporanea
- Curve di livello ogni 0.5 m
- Area temporanea stoccaggio terre

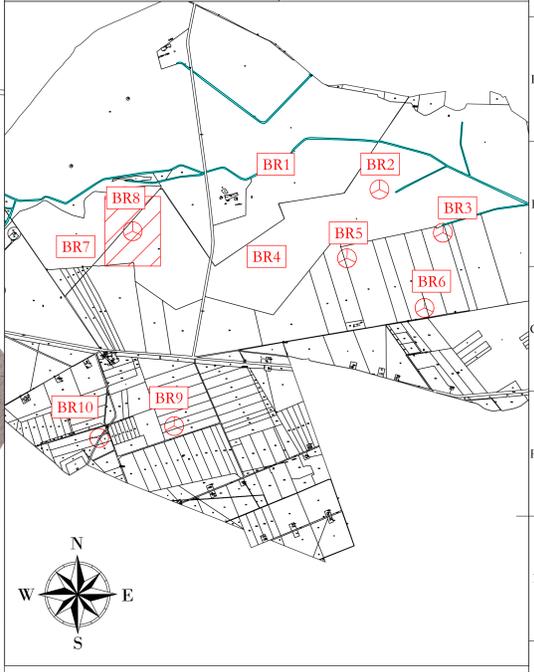

BR8
x 566529
y 4589528
(WGS 84 UTM 33N)

UBICAZIONE WTG:
REGIONE: PUGLIA
COMUNE: MANFREDONIA (FG)
FOGLIO: 125
PARTIC.: 22

AREN Green S.r.l.
 Società soggetta alla direzione e coordinamento di AREN-Electric Power S.p.A.
 Sede legale e amministrativa: Via dell'Argento n. 308 | 47022 Cesena (FC) | P.I. n° 091047415245
 Iscritta nel Registro delle Imprese della Romagna - Forlì-Cesena e Rimini | REA 320908 | C.F./P.Iva 04032170401

COMUNE DI MANFREDONIA (FG)
LOCALITA' "BORGO FONTE ROSA"

PROGETTO PER LA REALIZZAZIONE DI
IMPIANTO EOLICO
"BORGO FONTE ROSA 2"

<p>AREN Electric Power Spa Società per Azioni con Unico-Socio Via dell'Argento, 308 - 47022 Cesena (FC) P.I. n° 091047415245 - Fax n° 0527415274 P.Iva n° 04032170401 Registro delle Imprese di Forlì-Cesena R.E.A. 317048</p>		<p>Ing. Samuele Elvi Ordine degli Ingegneri di Forlì-Cesena Matr. 2805</p>
--	--	---

TITOLO ELABORAZIONE
 Planimetria su rilievo fase cantiere - BR8 (2/2)

COORDINATE
 BORDO: A08T011 | 0.4 | 0.0 | PERIODO: A0 | SCALA: 1:500 | FINE: PROGETTO DEFINITIVO

NO.	DESCRIZIONE	DATA	REDATTO	VERIFICATO	APPROVATO
01	Prima emissione	10/02/2023	E. Tomassini	D. Zampa	S. Ivo
02					
03					
04					

FILE: BR8_Cant_Profilo_e_servizi.dwg
 LA RIPRODUZIONE E RIPRODUZIONI, ANCHE PARZIALI, DI QUESTA TAVOLA E' VIETATA A TERMINI DI LEGGE.