
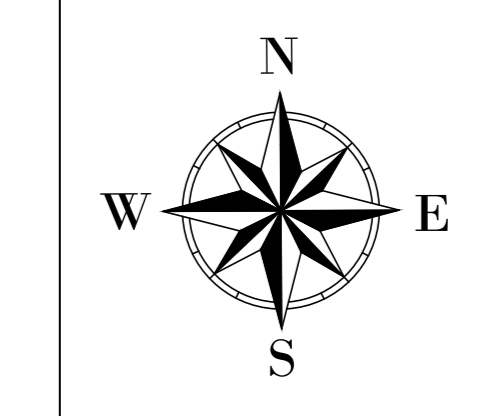
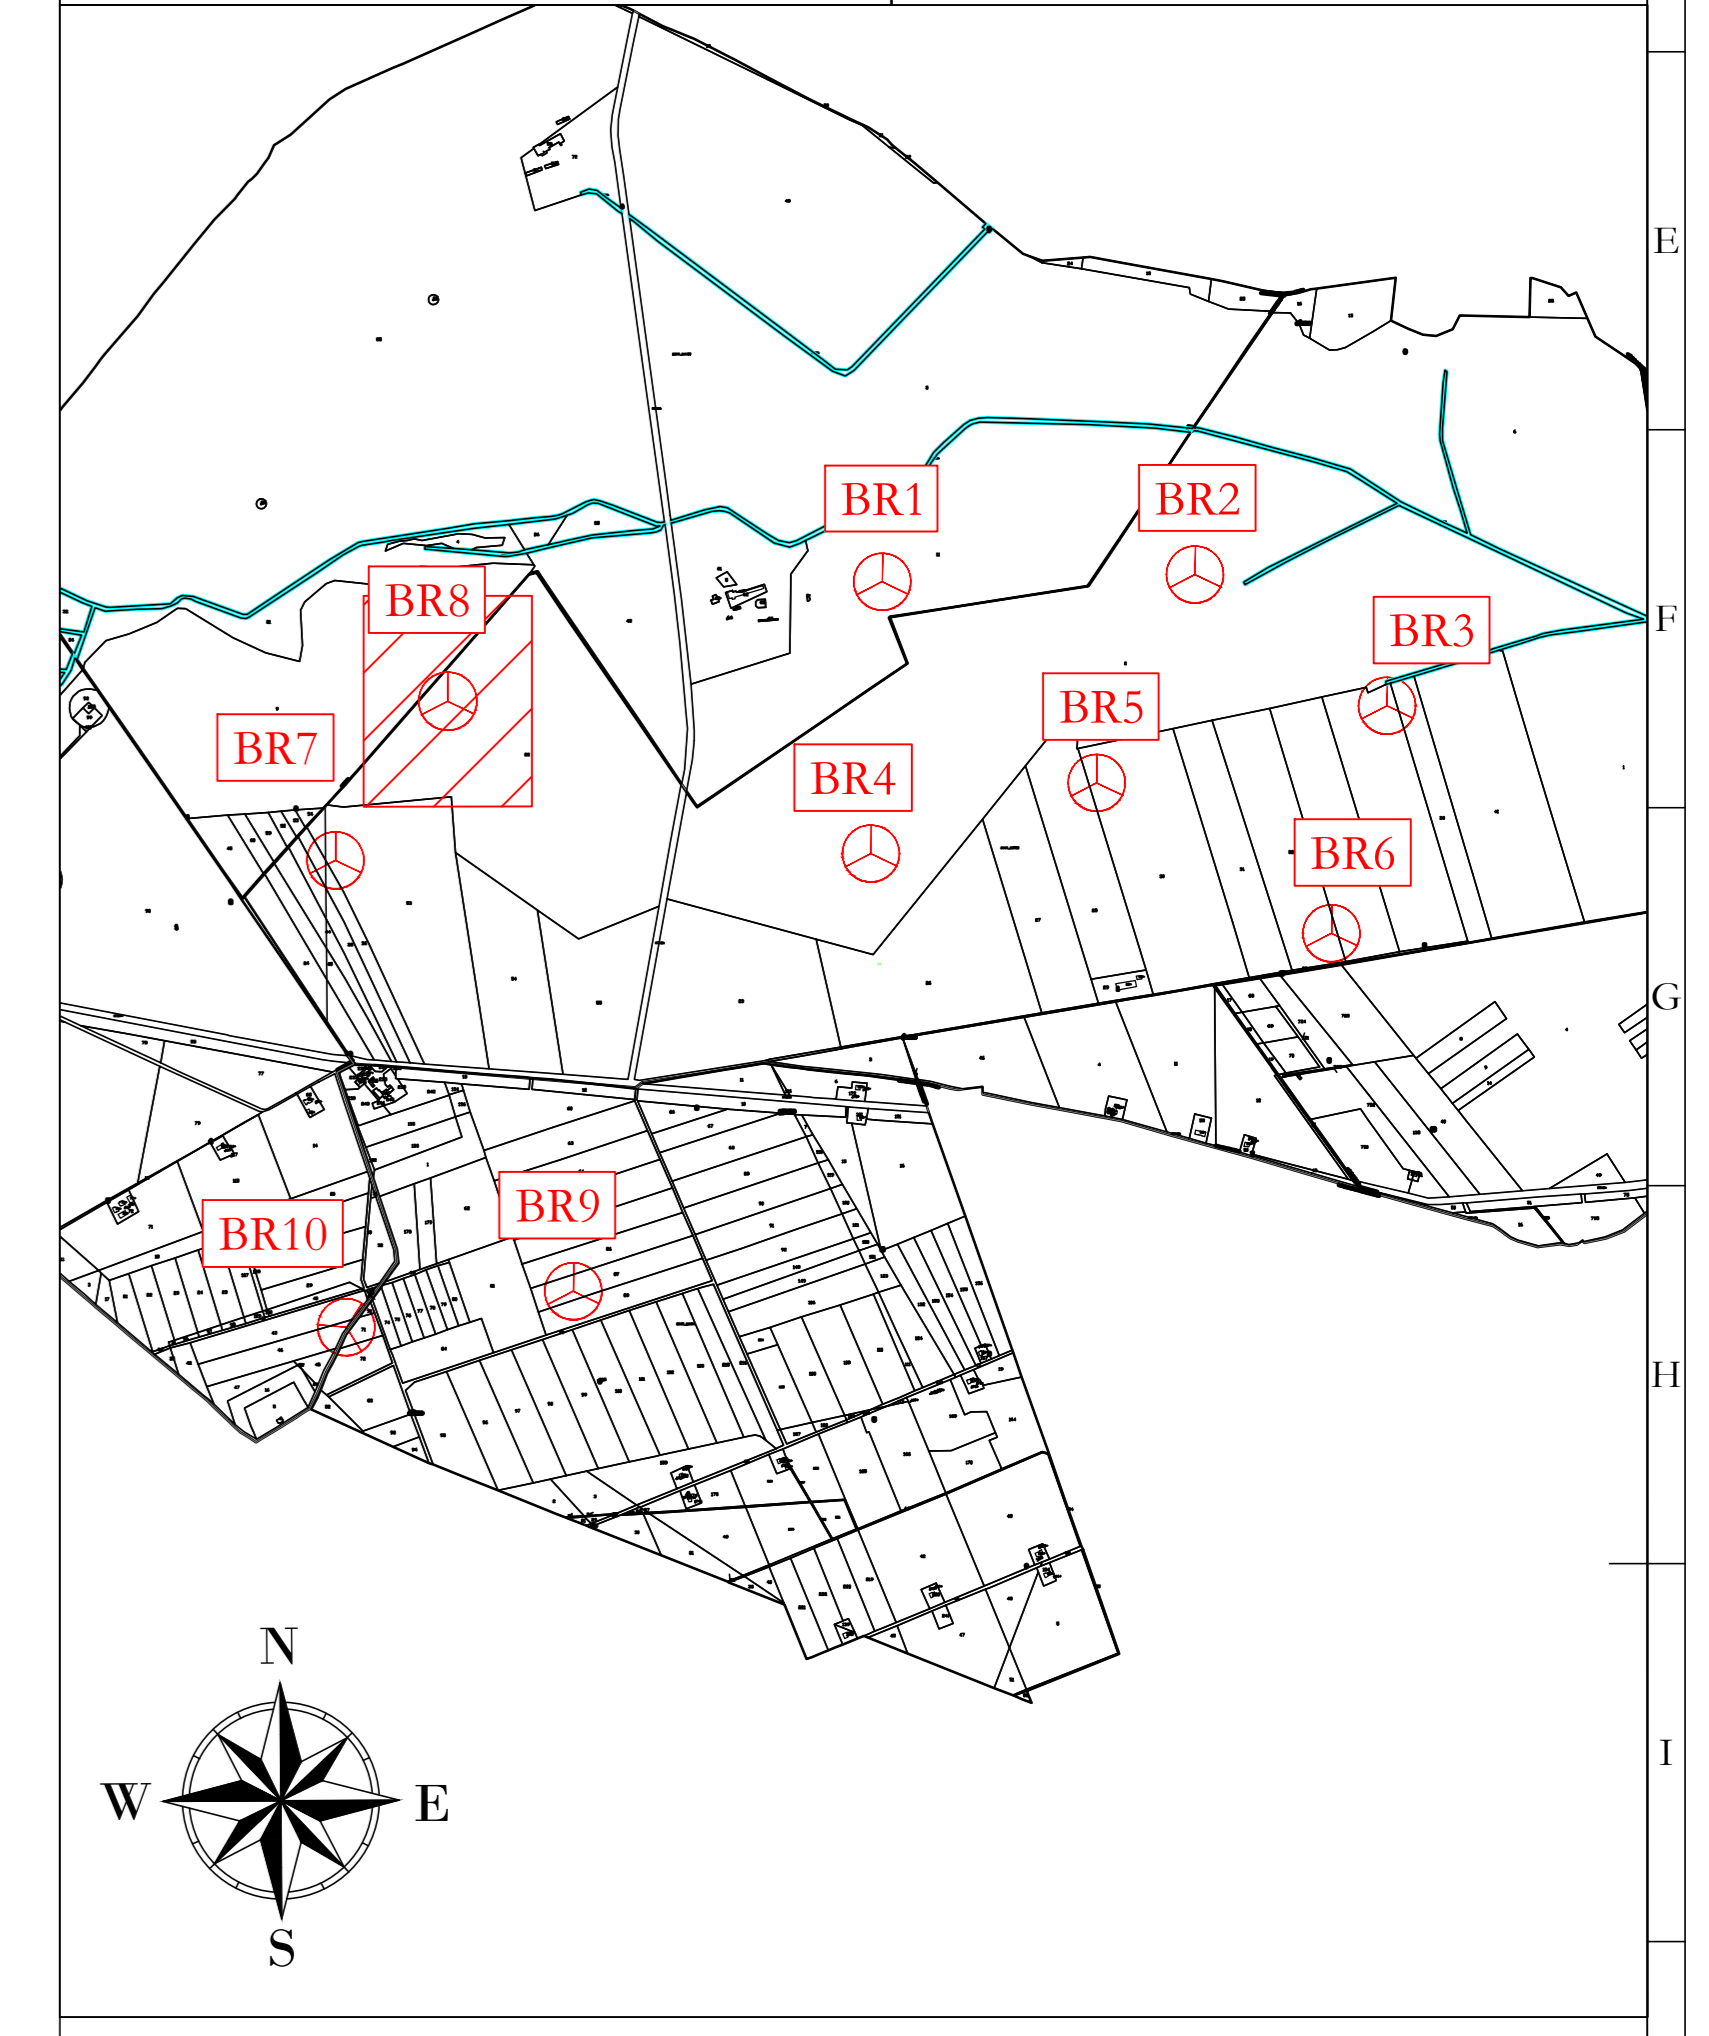


LEGENDA

- Aerogeneratore
- Strade e piazzole impianto
- Stessi
- Riperto
- Strada esistente in buono stato
- Asse strada di nuova realizzazione
- Asse strada esistente da adeguare
- Asse strada temporanea
- Area rinaturalizzata in fase di Esercizio
- Vegetazione alta, alberi
- Vegetazione selvaggia
- Vegetazione controllata
- Area incolta
- Area di raccolta e deflusso acque superficiali

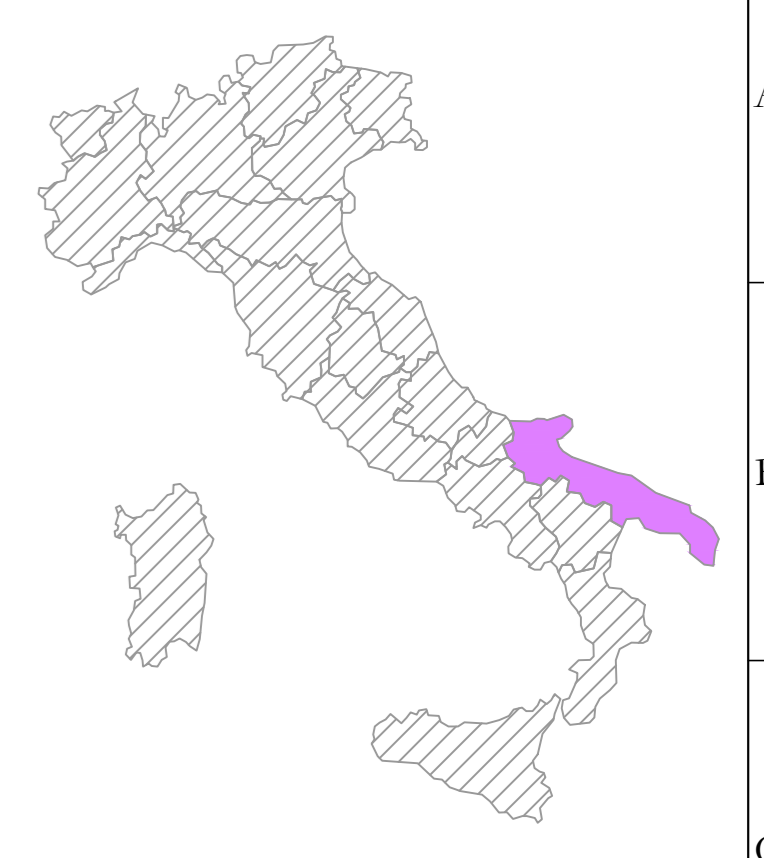

BR8
x 566529
y 4589528
(WGS 84 UTM 33N)

UBICAZIONE WTG:
REGIONE: PUGLIA
COMUNE: MANFREDONIA (FG)
FOGLIO: 125
PARTIC.: 22

AREN Green S.r.l.
 Società soggetta alla direzione e coordinamento di AREN Elicentric Power S.p.A.
 Sede legale e amministrativa: Via dell'Argento n. 308 | 47022 Cesena (FC) | Ph. +39 0547 415245
 Iscritta nel Registro delle Imprese della Romagna - Foddi Cesena e Rimini | REA 320908 | C.F./P.Iva 04032170401

COMUNE DI MANFREDONIA (FG)
LOCALITA' "BORGO FONTE ROSA"

PROGETTO PER LA REALIZZAZIONE DI
IMPIANTO EOLICO
"BORGO FONTE ROSA 2"

REDAZIONE/PROGETTISTA AREN Elicentric Power Spa Società per Azioni con Unico-Socio Via dell'Argento, 308 - 47022 Cesena (FC) Ph. +39 0547 415245 - Fax +39 0547 415274 P.Iva 04032170401 Registro delle Imprese di Foddi Cesena R.E.A. 317048		INDIRETTORE/PROGETTISTA Ing. Sennacki Uli Ordine degli Ingegneri di Foddi-Cesena Matr. 2805
---	---	---

TITOLO ELABORAZIONE
 Planimetria su CTR fase esercizio - BR8 (2/2)

COORDINATE		PRODOTTO	SCALA	FASE
BFRDC[A08]T[013]0[02]0[0]		A0	1:500	PROGETTO DEFINITIVO
NO.	DESCRIZIONE	DATA	REDATTO	VERIFICATO
01	Prima emissione	10/02/2023	E. Tordini	D. Zampa
02				
03				
04				

FILE: BFR_Doc_Profilo_e_notei.dwg
 LA DIFFUSIONE E RIPRODUZIONI, ANCHE PARZIALE, DI QUESTA TAVOLA E' VIETATA A TERMINI DI LEGGE.