
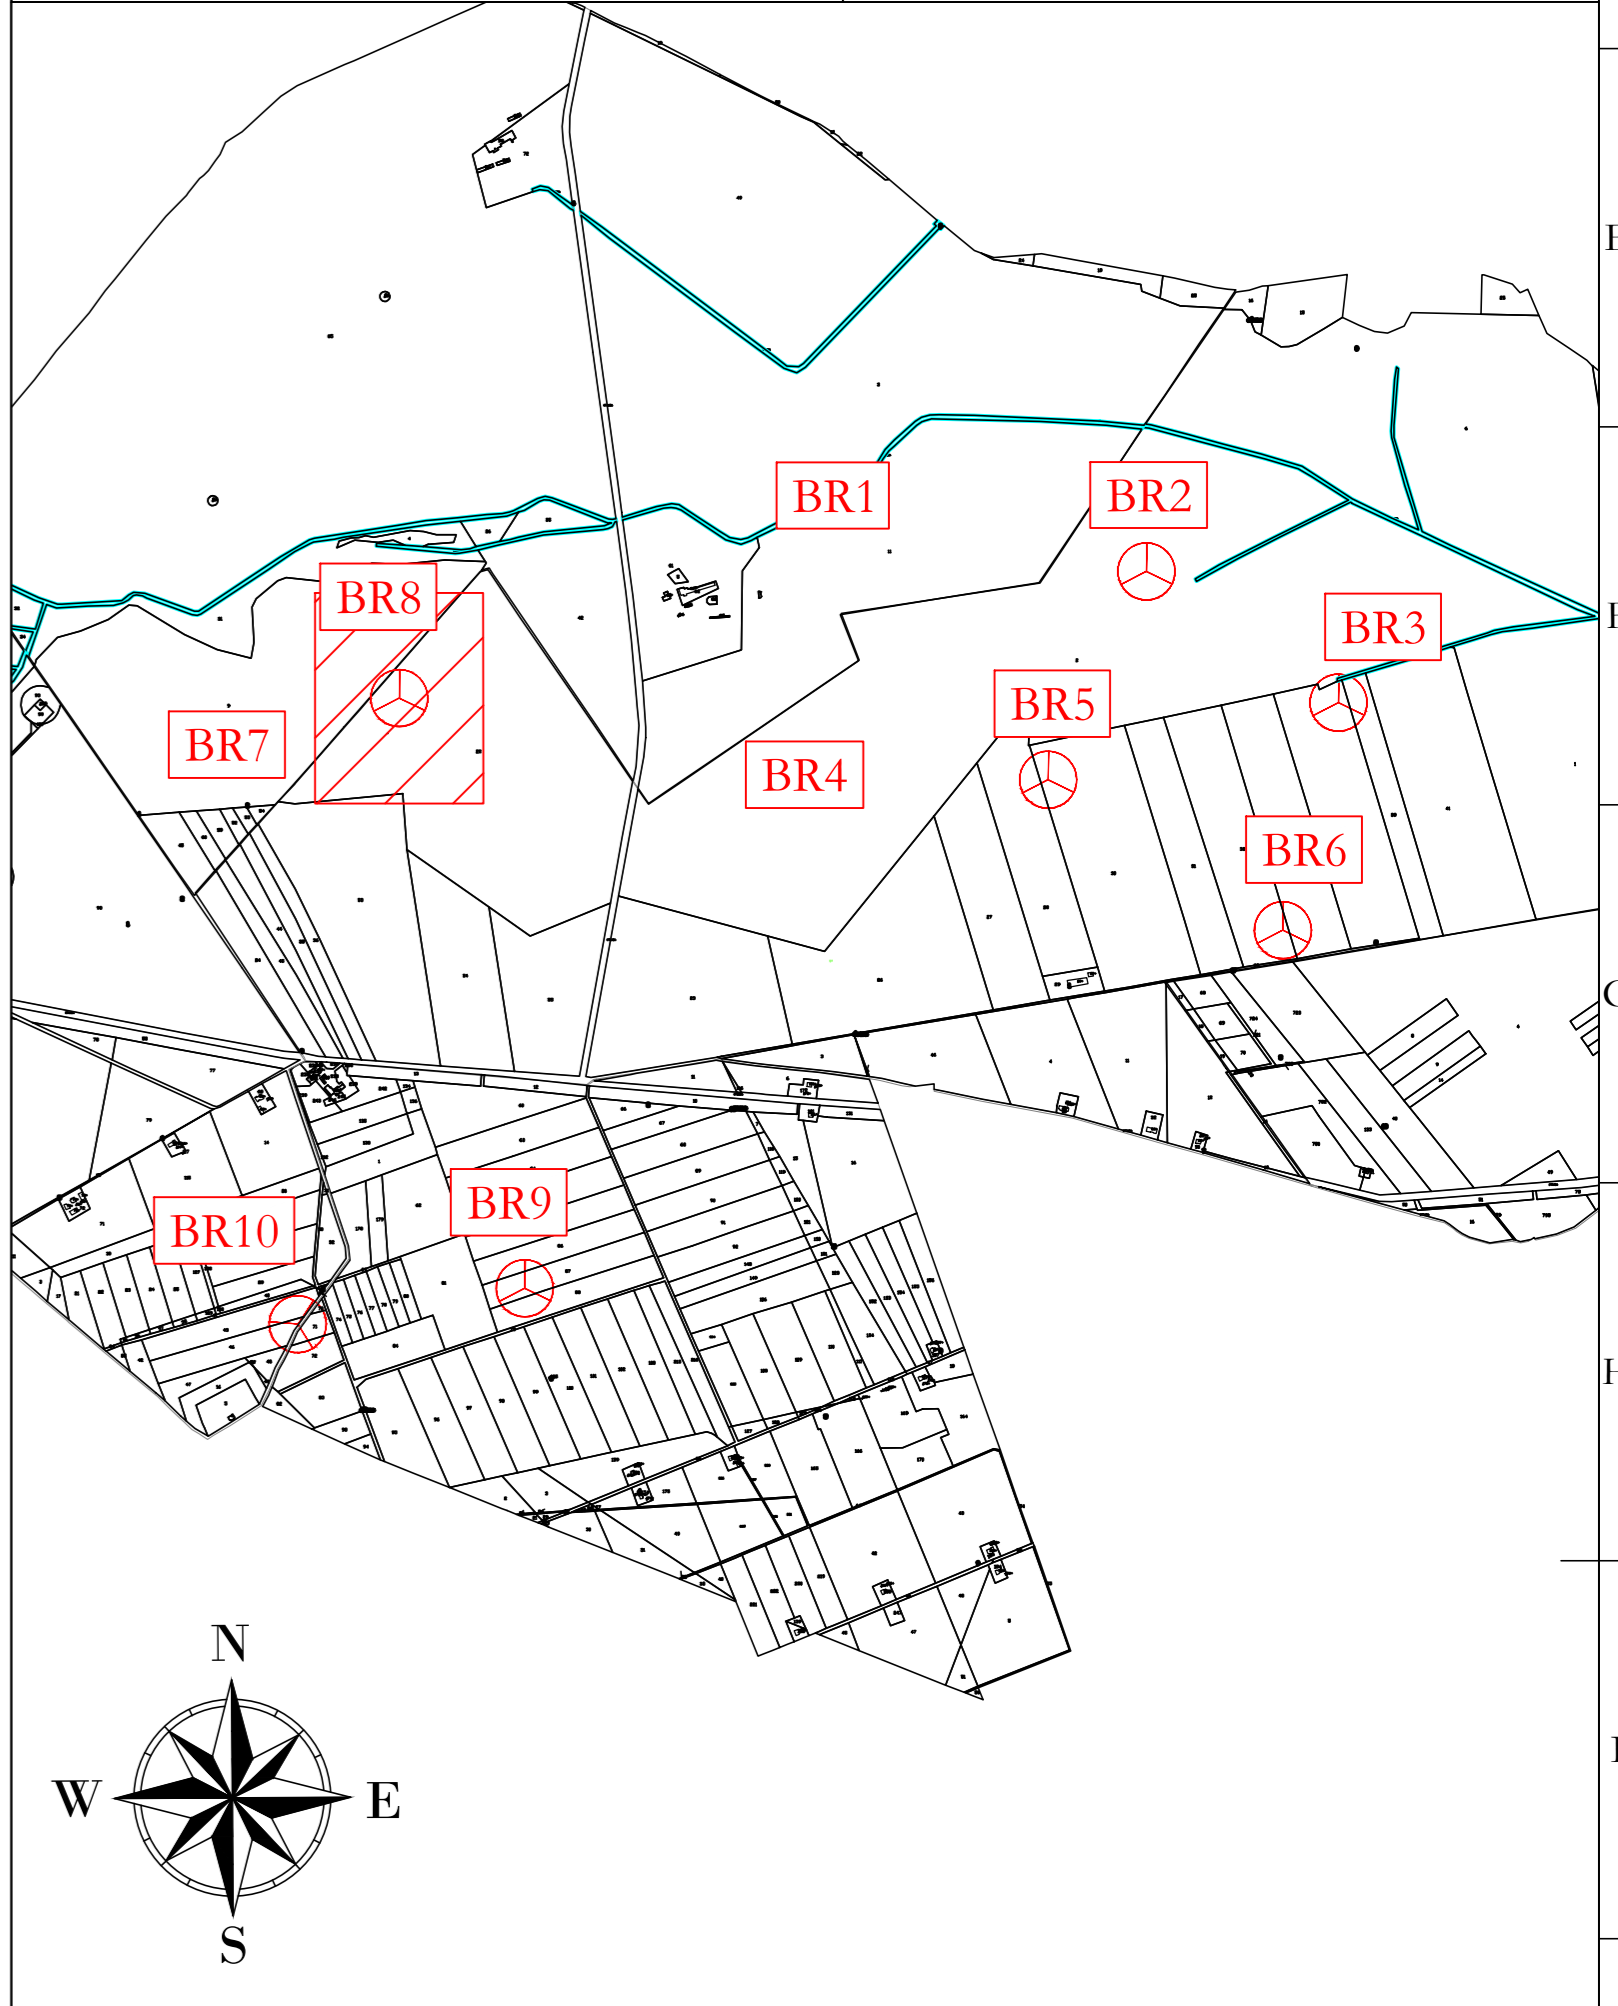


- LEGENDA**
- Aerogeneratore
  - Strade e piazzole impianto
  - Superficie sterrata
  - Smerli
  - Ripunto
  - Strada esistente in buono stato
  - Asse strada di nuova realizzazione
  - Asse strada esistente da adeguare
  - Asse strada temporanea
  - Area temporanea stoccaggio terre

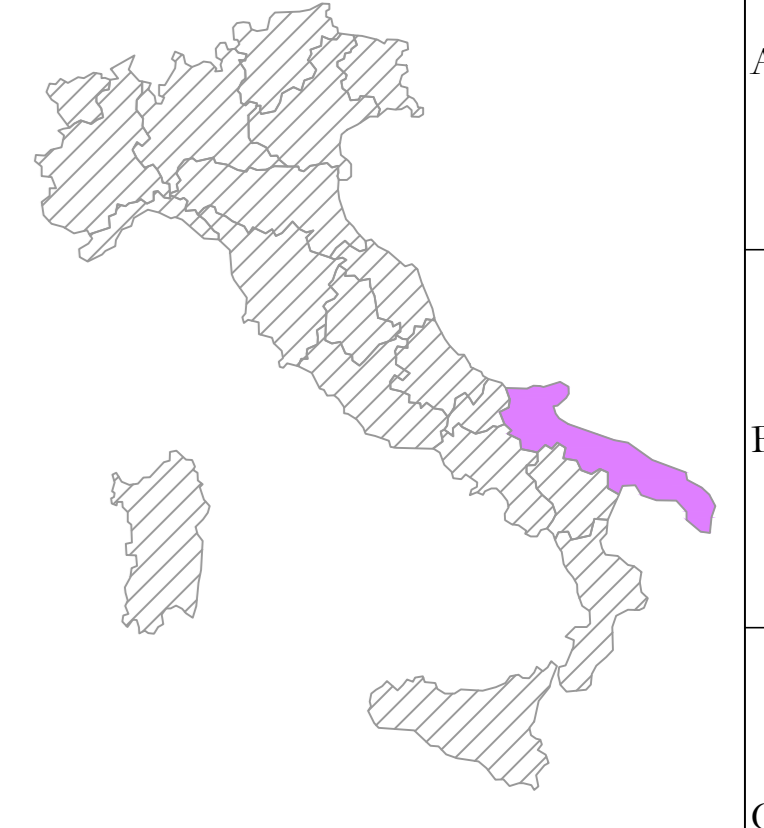

**UBICAZIONE WTG:**  
**REGIONE:** PUGLIA  
**COMUNE:** MANFREDONIA (FG)  
**FOGLIO:** 125  
**PARTIC.:** 22

**BR8**  
**x 566529**  
**y 4589528**  
**(WGS 84 UTM 33N)**

**AREN Green S.r.l.**  
 Società soggetta alla direzione e coordinamento di AREN Electric Power S.p.A.  
 Sede legale e amministrativa: Via dell'Artigiano n. 308 | 47522 Cesena (FC) | P.I. n° 39.0547.415245  
 Iscritta nel Registro delle Imprese della Romagna - Forlì-Cesena e Rimini | REA 320998 | C.F./P.Iva 04052170401

**COMUNE DI MANFREDONIA (FG)**  
**LOCALITA' "BORGO FONTE ROSA"**

**PROGETTO PER LA REALIZZAZIONE DI**  
**IMPIANTO EOLICO**  
**"BORGO FONTE ROSA 2"**

RELAZIONE PROGETTISTA <b>Are Electric Power Spa</b> Società per Azioni con Unico Socio Via dell'Artigiano 308 - 47522 Cesena (FC) P.I. n° 39.0547.415245 - Fax n° 39.0547.415274 C.F./P.Iva 04052170401 Registro delle Imprese di Forlì-Cesena R.E.A. 517048		IDONEI PER PROGETTISTA Ing. Senzack Uli Ordine degli Ingegneri di Forlì-Cesena Mar. 2006
--	--	---

TITOLO DELL'OPERA  
 Planimetria su CTR fase cantiere - BR8 (2/2)

CODICE DELL'OPERA  
 [BERDCA08T013] [0.4] [0.0]

FORNITORE	SCALA	FASE
A0	1:500	PROGETTO DEFINITIVO

REV.	DESCRIZIONE	DATA	REDATTO	VERIFICATO	APPROVATO
01	Prima emissione	01/02/2023	E. Trubiani	D. Zampieri	S. Bini
02					
03					
04					

FILE: BR8\_Cant\_Profilo\_e\_scezione.dwg  
 LA DIFFUSIONE E RIPRODUZIONE, ANCHE PARZIALE, DI QUESTA TAVOLA E' VIETATA A TERMINI DI LEGGE