
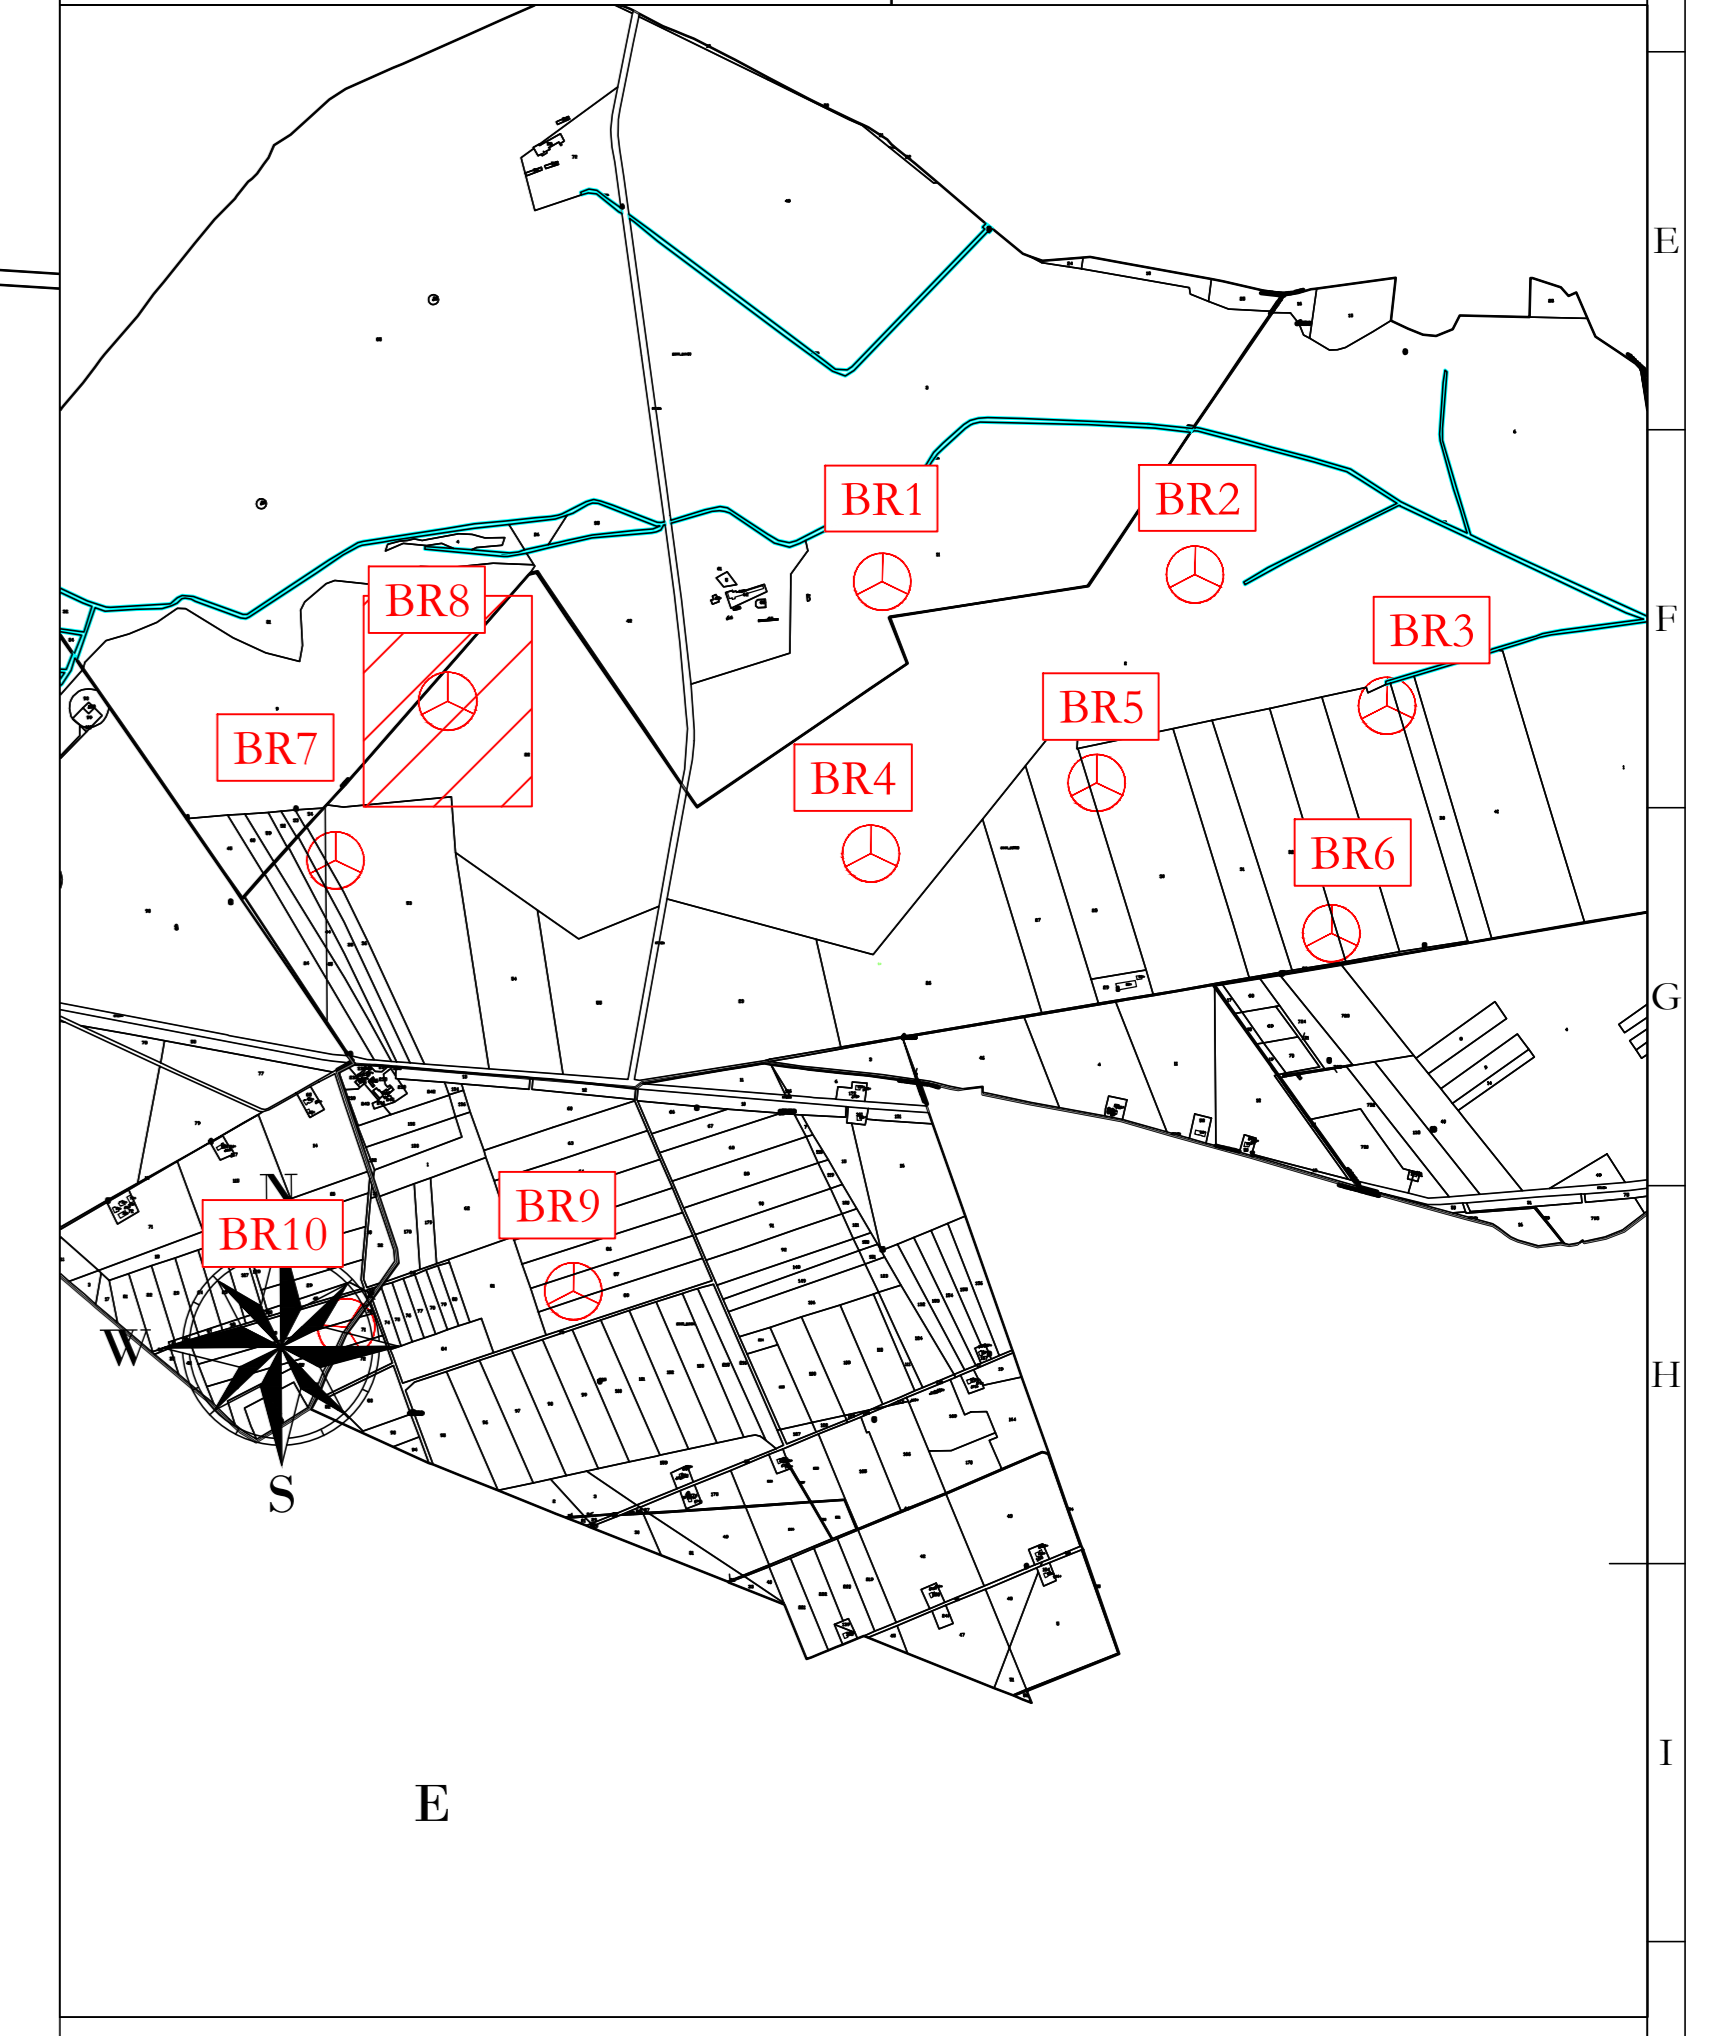


**LEGENDA**

- Aerogeneratore
- Strade e piazzole impianto
- Sterzi
- Riperto
- Strada esistente in buono stato
- Asse strada di nuova realizzazione
- Asse strada esistente da adeguare
- Asse strada temporanea
- Area rinaturalizzata in fase di Esercizio
- Vegetazione alta, alberi
- Vegetazione selvaggia
- Vegetazione controllata
- Area incolta
- Area di raccolta e deflusso acque superficiali

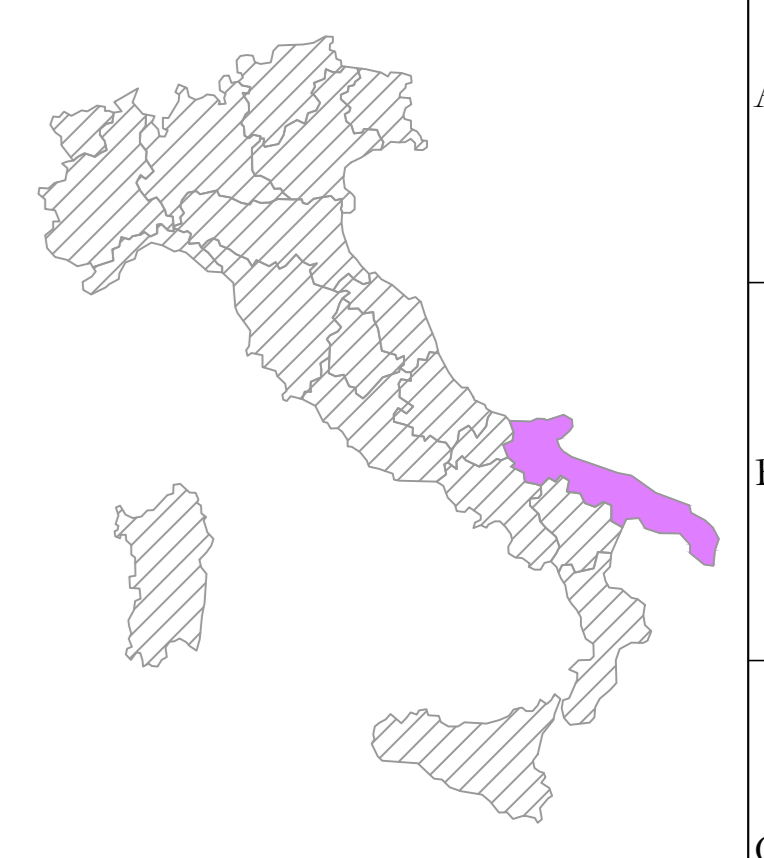

Area rinaturalizzata  
in fase di esercizio

Area rinaturalizzata  
in fase di esercizio

**BR8**  
**x 566529**  
**y 4589528**  
 (WGS 84 UTM 33N)

**UBICAZIONE WTG:**  
 REGIONE: PUGLIA  
 COMUNE: MANFREDONIA (FG)  
 FOGLIO: 125  
 PARTIC.: 22

**AREN Green S.r.l.**  
 Società soggetta alla direzione e coordinamento di AREN Electric Power S.p.A.  
 Sede legale e amministrativa: Via dell'Argento n. 308 | 47522 Cesena (FC) | Ph. +39 0547 415245  
 Iscritta nel Registro delle Imprese della Romagna - Foddi Cesena e Rimini | REA 320908 | C.F./P.Iva 04032170401

COMUNE DI MANFREDONIA (FG)  
 LOCALITA' "BORGO FONTE ROSA"

PROGETTO PER LA REALIZZAZIONE DI  
 IMPIANTO EOLICO  
 "BORGO FONTE ROSA 2"

REDAZIONE/PROGETTISTA <b>AREN Electric Power Spa</b> Società per Azioni con Unico Socio Via dell'Argento, 308 - 47522 Cesena (FC) Ph. +39 0547 415245 - Fax +39 0547 415274 P.Iva 04032170401 Registro delle Imprese di Foddi Cesena R.E.A. 317048		IDIOMA/EDIZIONE/PROGETTISTA Ing. Sarmak Elit Ordine degli Ingegneri di Foddi-Cesena Matr. 2605
--	--	---

TITOLO ELABORAZIONE  
 Planimetria su catastale fase esercizio - BR8 (2/2)

CODICE ELABORAZIONE BFRDC\A08\T014\02\00	PERIODO A0	SCALA 1:500	FASE PROGETTO DEFINITIVO
---	---------------	----------------	-----------------------------

NO.	DESCRIZIONE	DATA	REDATTO	VERIFICATO	APPROVATO
01	Prima emissione	10/02/2023	E. Tomassini	D. Zampa	S. Sini
02					
03					
04					

FILE: BFR\_Doc\_Profilo\_e\_notezioni.dwg  
 LA DIFFUSIONE E RIPRODUZIONI, ANCHE PARZIALI, DI QUESTA TAVOLA E' VIETATA A TERMINI DI LEGGE.