


LEGENDA

- Aerogeneratore
- Strade e piazzole impianto
- Stessi
- Riparto
- Strada esistente in buono stato
- Asse strada di nuova realizzazione
- Asse strada esistente da adeguare
- Asse strada temporanea
- Area rinaturalizzata in fase di Esercizio
- Vegetazione alta, alberi
- Vegetazione selvaggia
- Vegetazione controllata
- Area incolta
- Arce di raccolta e deflusso acque superficiali

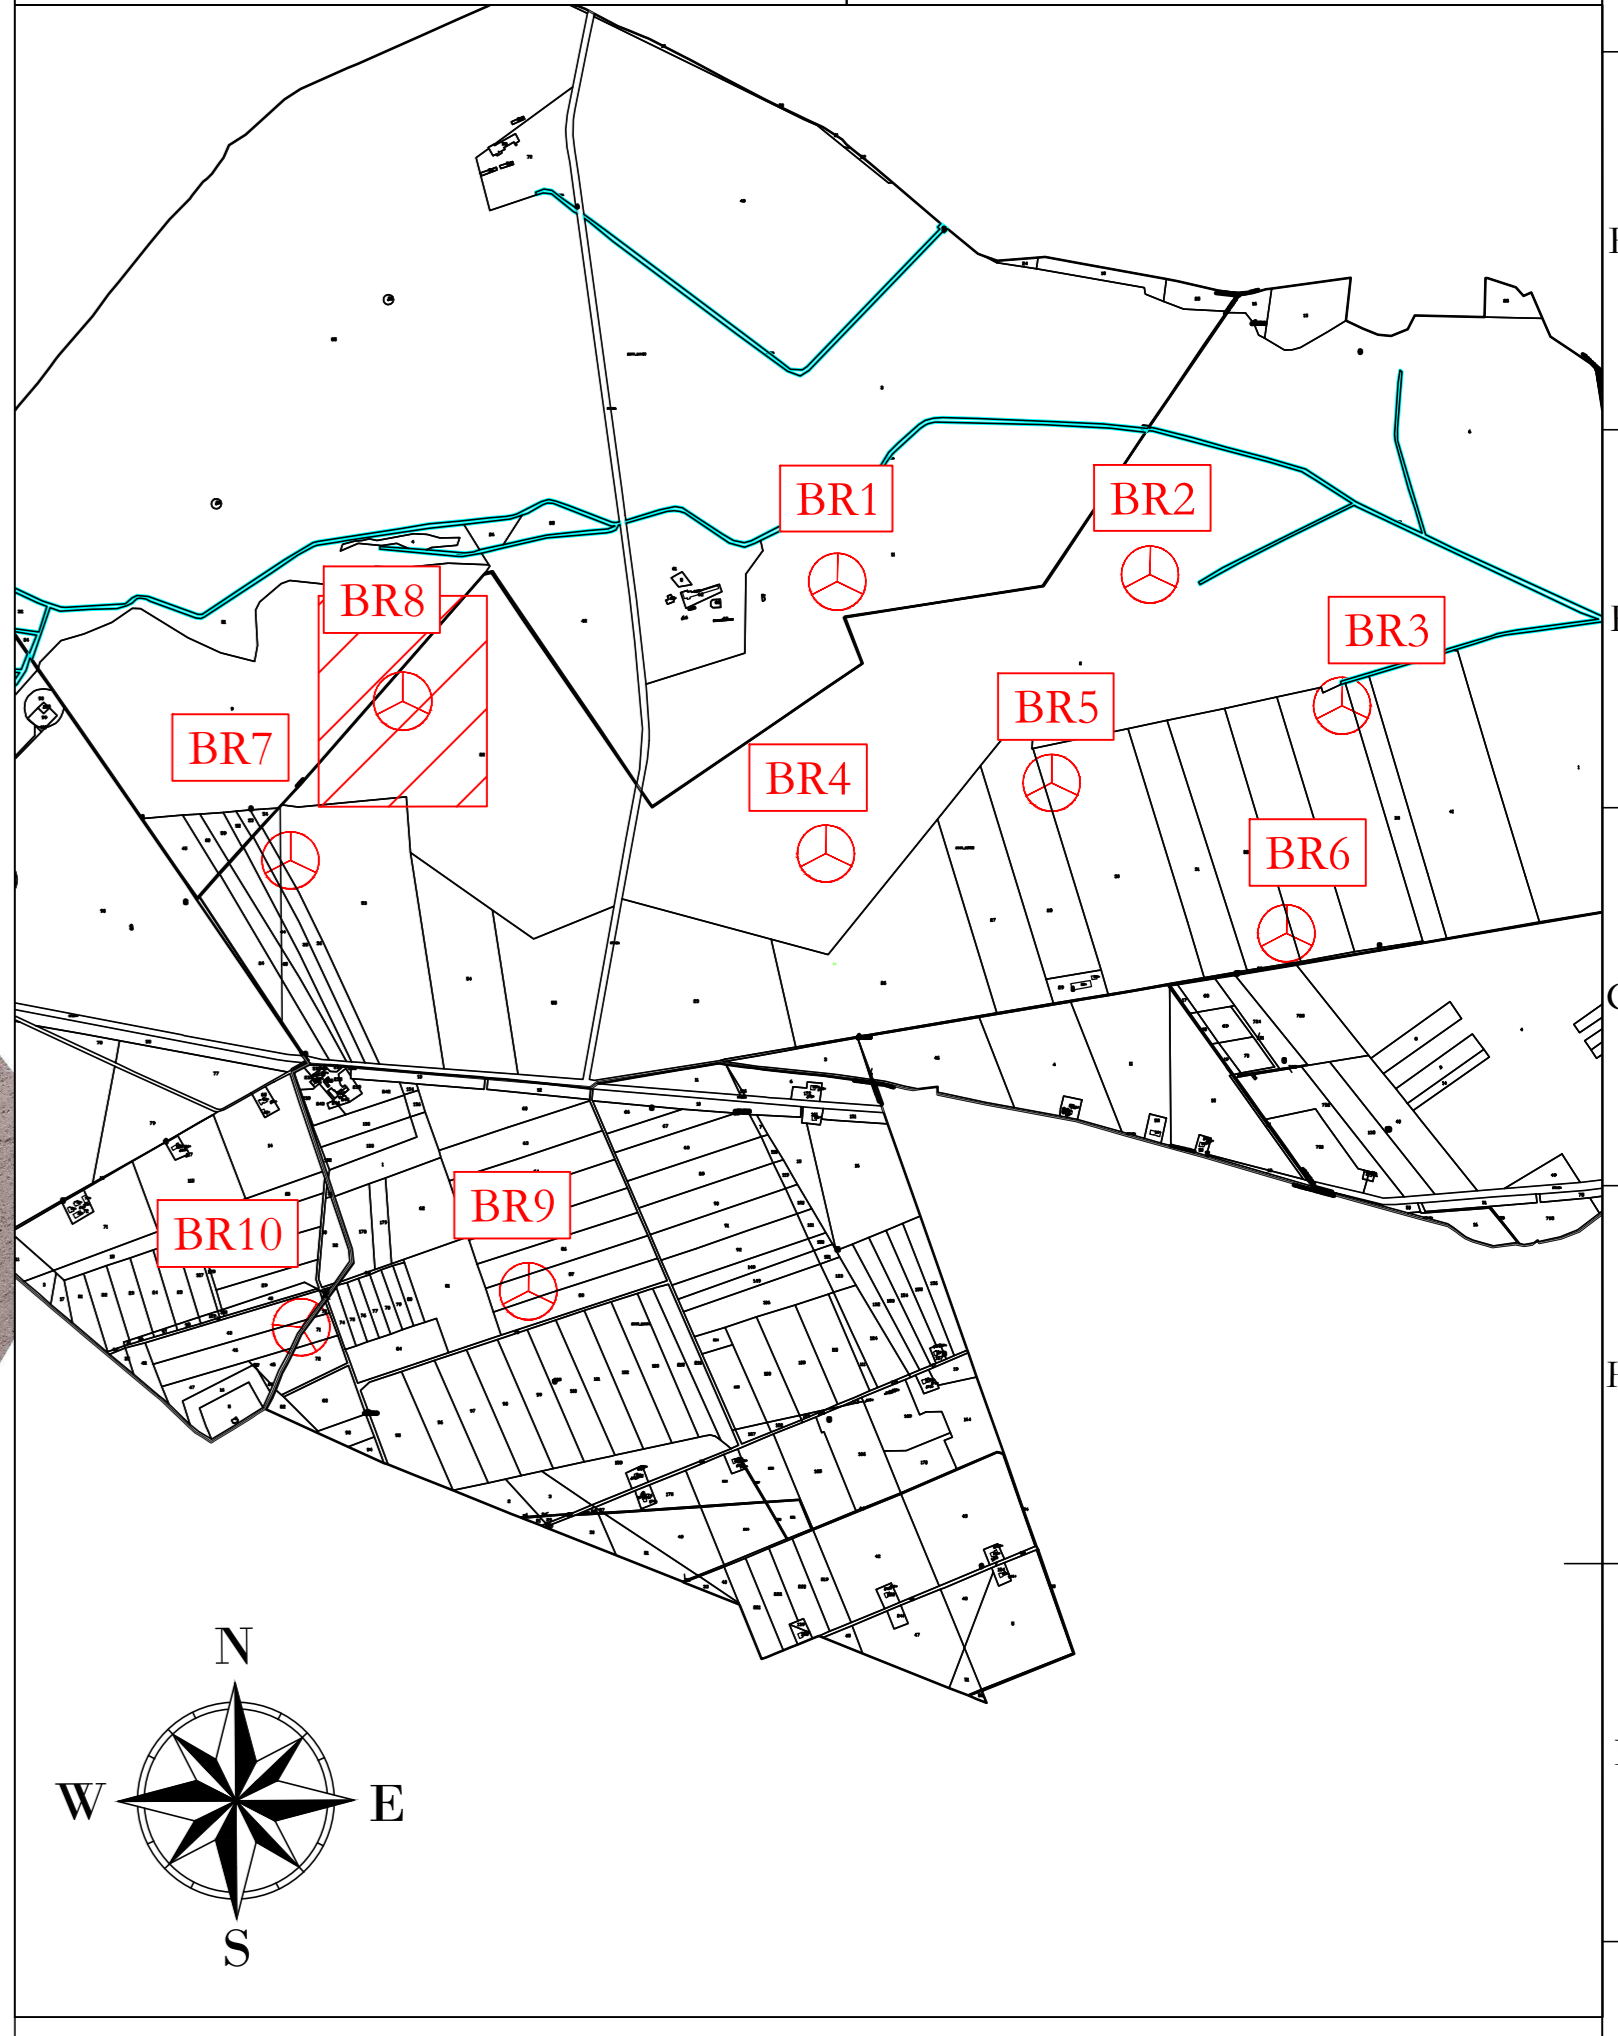

BR8
x 566529
y 4589528
(WGS 84 UTM 33N)

UBICAZIONE WTG:
REGIONE: PUGLIA
COMUNE: MANFREDONIA (FG)
FOGLIO: 125
PARTIC.: 22

AREN Green S.r.l.
 Società soggetta alla direzione e coordinamento di AREN Electric Power S.p.A.
 Sede legale e amministrativa: Via dell'Argento n. 308 | 47522 Cesena (FC) | P.I. n° 3910547415245
 Iscritta nel Registro delle Imprese della Romagna - Foddi Cesena e Rimini | REA 320908 | C.F./P.Iva 04032170401

COMUNE DI MANFREDONIA (FG)
LOCALITA' "BORGO FONTE ROSA"

PROGETTO PER LA REALIZZAZIONE DI
IMPIANTO EOLICO
"BORGO FONTE ROSA 2"

REDAZIONE/PROGETTISTA AREN Electric Power Spa Società per Azioni con Unico-Socio Via dell'Argento, 308 - 47522 Cesena (FC) P.I. n° 3910547415245 - Fax n° 3910547415274 P.Iva n° 04032170401 Registro delle Imprese di Foddi Cesena R.E.A. 317048		IDIOMA/EDIZIONE/PROGETTISTA Ing. Sennacki L. Di Ordine degli Ingegneri di Foddi Cesena Matr. 2805
--	--	--

TIPOLOGIA/DESCRIZIONE
 Planimetria su ortofoto fase esercizio - BR8 (2/2)

COORDINATE/PROIEZIONE
 UTM
 BFR8C/A08T/015/0.2/0.0

PROIEZIONE
 A0

SCALA
 1:500

FASE
 PROGETTO DEFINITIVO

NO.	DESCRIZIONE	DATA	REDATTO	VERIFICATO	APPROVATO
01	Prima emissione	10/02/2023	E. Tordini	D. Zampa	S. Sini
02					
03					
04					

FILE: BFR8_Def_Profilo_e_notazioni.dwg
 LA DIFFUSIONE E RIPRODUZIONI, ANCHE PARZIALI, DI QUESTA TAVOLA E' VIETATA A TERMINI DI LEGGE.