
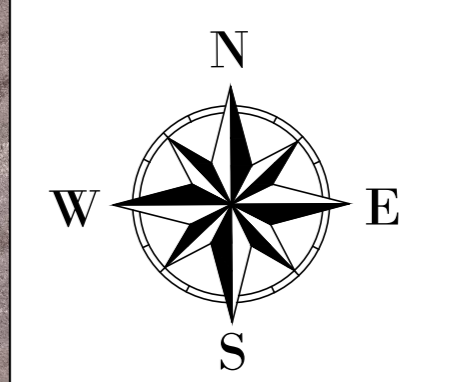


LEGENDA

- Aerogeneratore
- Strade e piazzole impianto
- Superficie sterrata
- Sicuri
- Riperto
- Strada esistente in buono stato
- Asse strada di nuova realizzazione
- Asse strada esistente da adattare
- Asse strada temporanea
- Curve di livello ogni 0,5 m
- Area temporanea stoccaggio terre

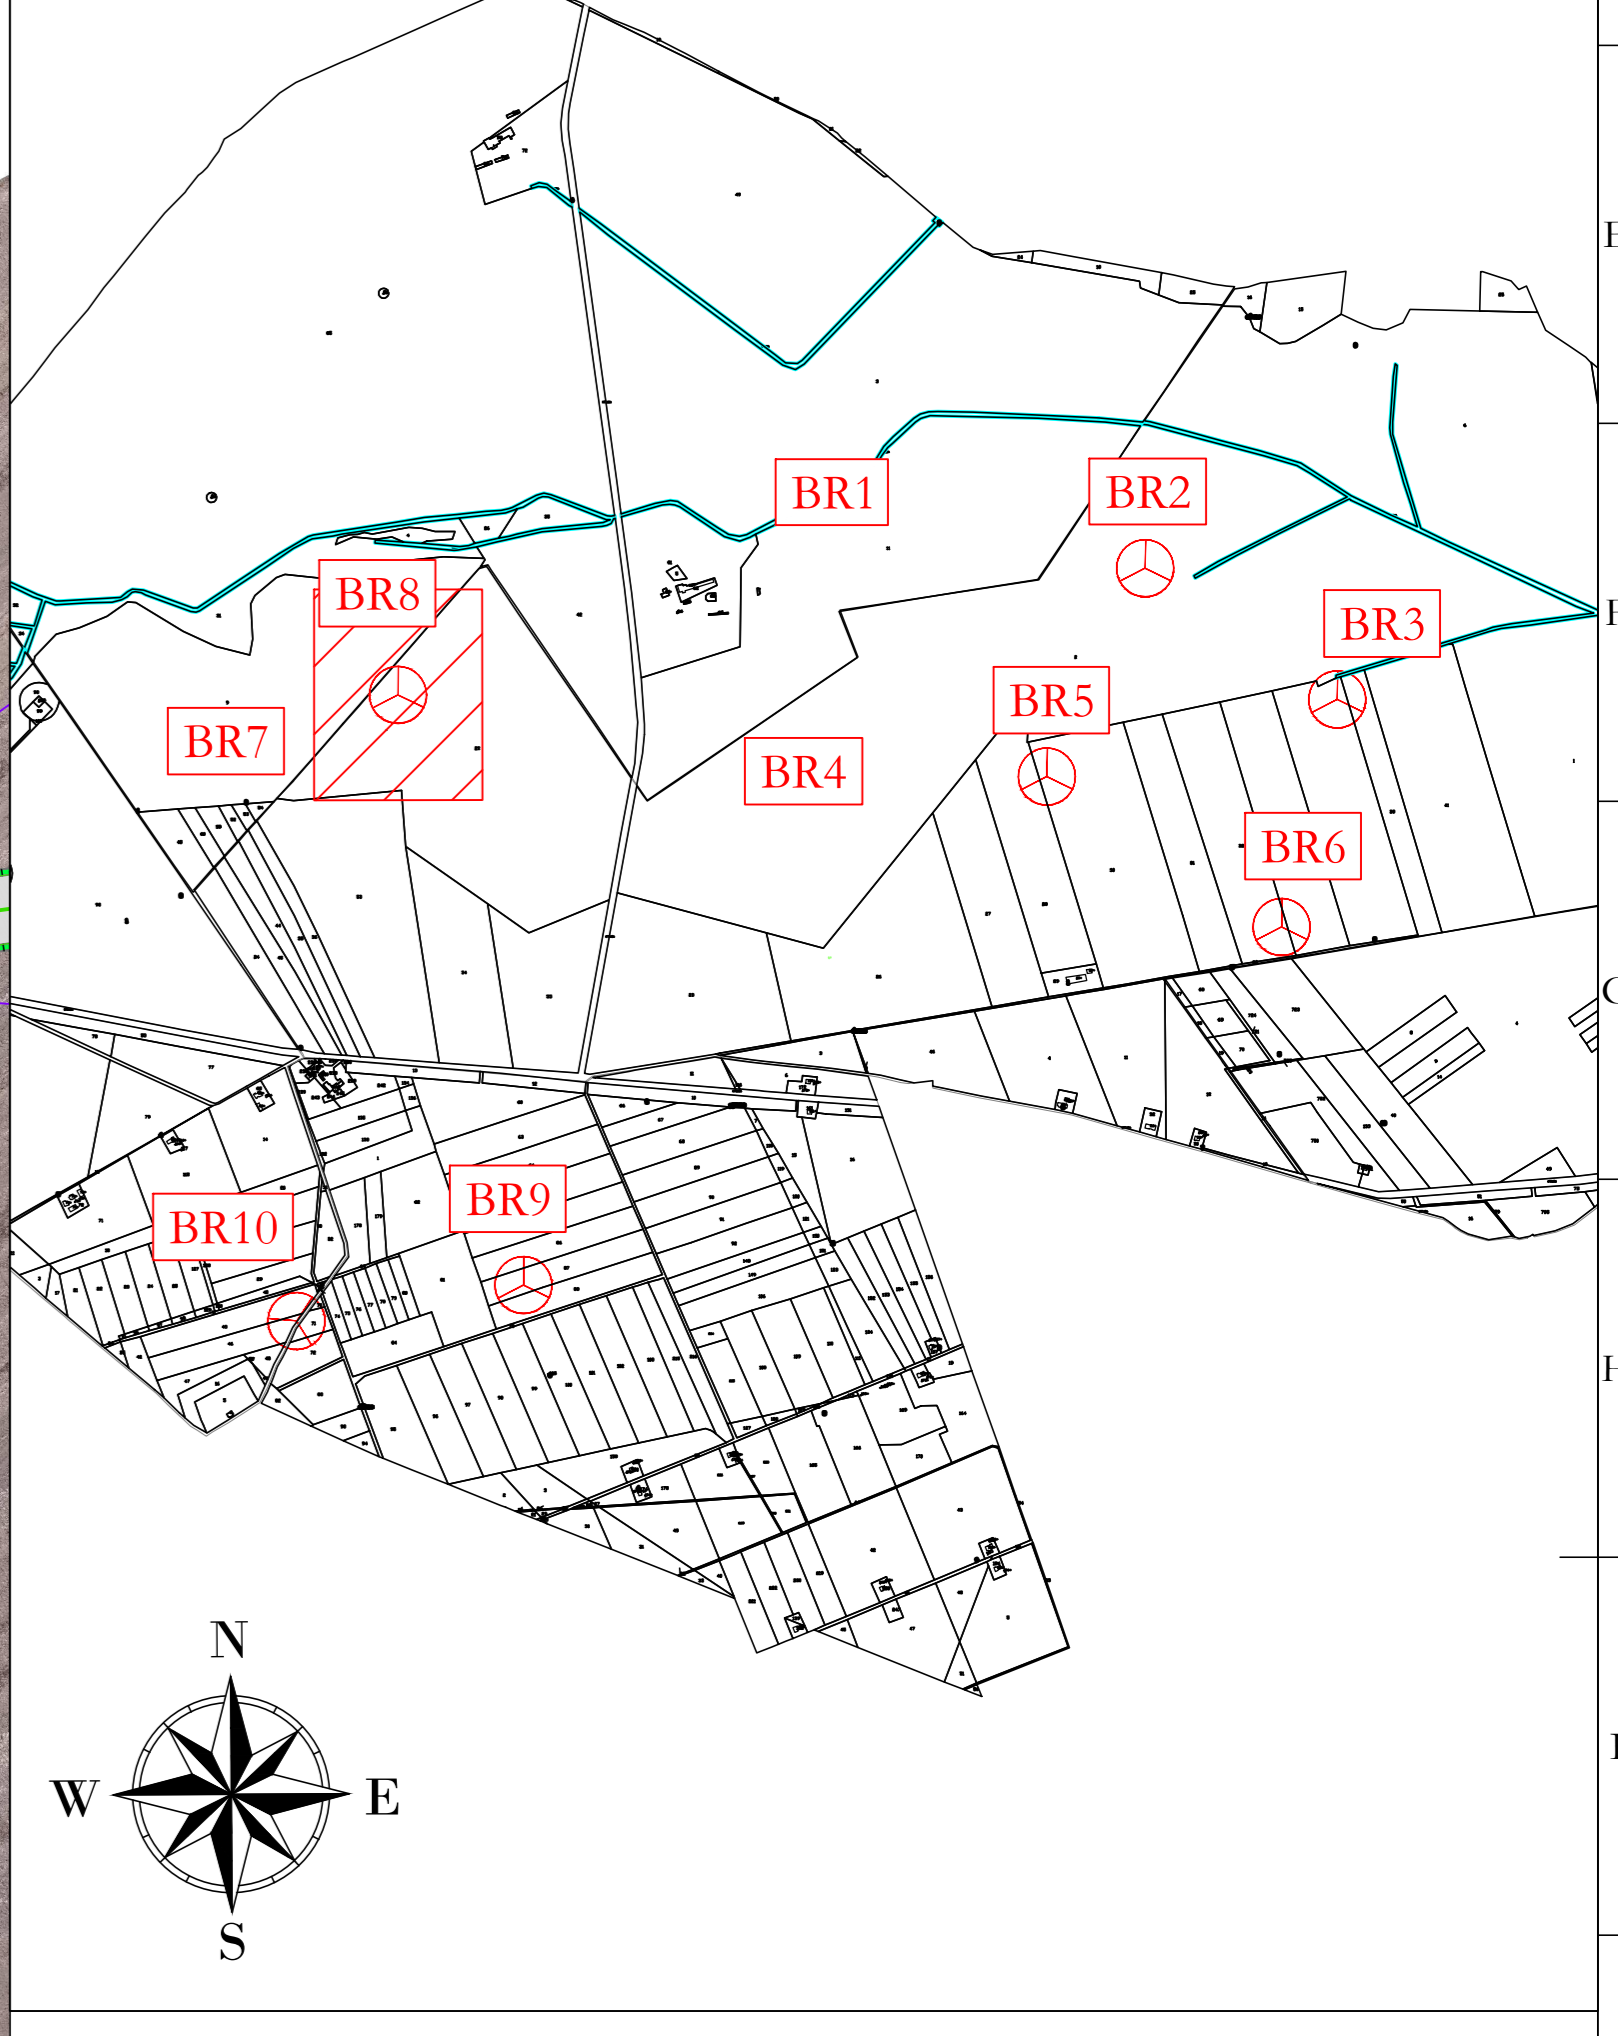

AREN Green S.r.l.
 Società soggetta alla direzione e coordinamento di AREN Electric Power S.p.A.
 Sede legale e amministrativa: Via dell'Argento n. 308 | 47522 Cesena (FC) | P.I. +39 0547 415245
 Iscritta nel Registro delle Imprese della Romagna - Forlì-Cesena e Rimini | REA 520908 | C.F./P.Iva 0403270401

**COMUNE DI MANFREDONIA (FG)
 LOCALITA' "BORGO FONTE ROSA"**

**PROGETTO PER LA REALIZZAZIONE DI
 IMPIANTO EOLICO
 "BORGO FONTE ROSA 2"**

<p>REDAZIONE PROGETTISTA Areo Electric Power Spa Società per Azioni con il tutto Scalo Via dell'Argento 308 - 47522 Cesena (FC) P.I. +39 0547 415245 - Fax +39 0547 415274 P.Iva 0500380404 Registro delle Imprese di Forlì-Cesena R.E.A. 517048</p>		<p>EDILIZIONE FINALE PROGETTISTA Ing. Saverio Dini Ordine degli Ingegneri di Forlì-Cesena Mar. 2016</p>
---	--	---

STUDIO E LAVORI
 Planimetria su ortofoto fase di cantiere - BR8 (1/2)

COORDINAMENTO
 [BRDC] A0.8 T10.1 [5] [0.3] [0.0] FORNITORE SCALA FIGE
 A0 1:500 PROGETTO DEFINITIVO

REV.	DESCRIZIONE	DATA	REDATTO	VERIFICATO	APPROVATO
01	Prima emissione	01/02/2015	E. Fontana	D. Zampa	S.A.S.
02					
03					
04					

FILE: BR8_Cant_Profilo e sezioni.dwg
 LA DIFFUSIONE E RIPRODUZIONE, ANCHE PARZIALE, DI QUESTA TAVOLA E' VIETATA A TERMINI DI LEGGE