
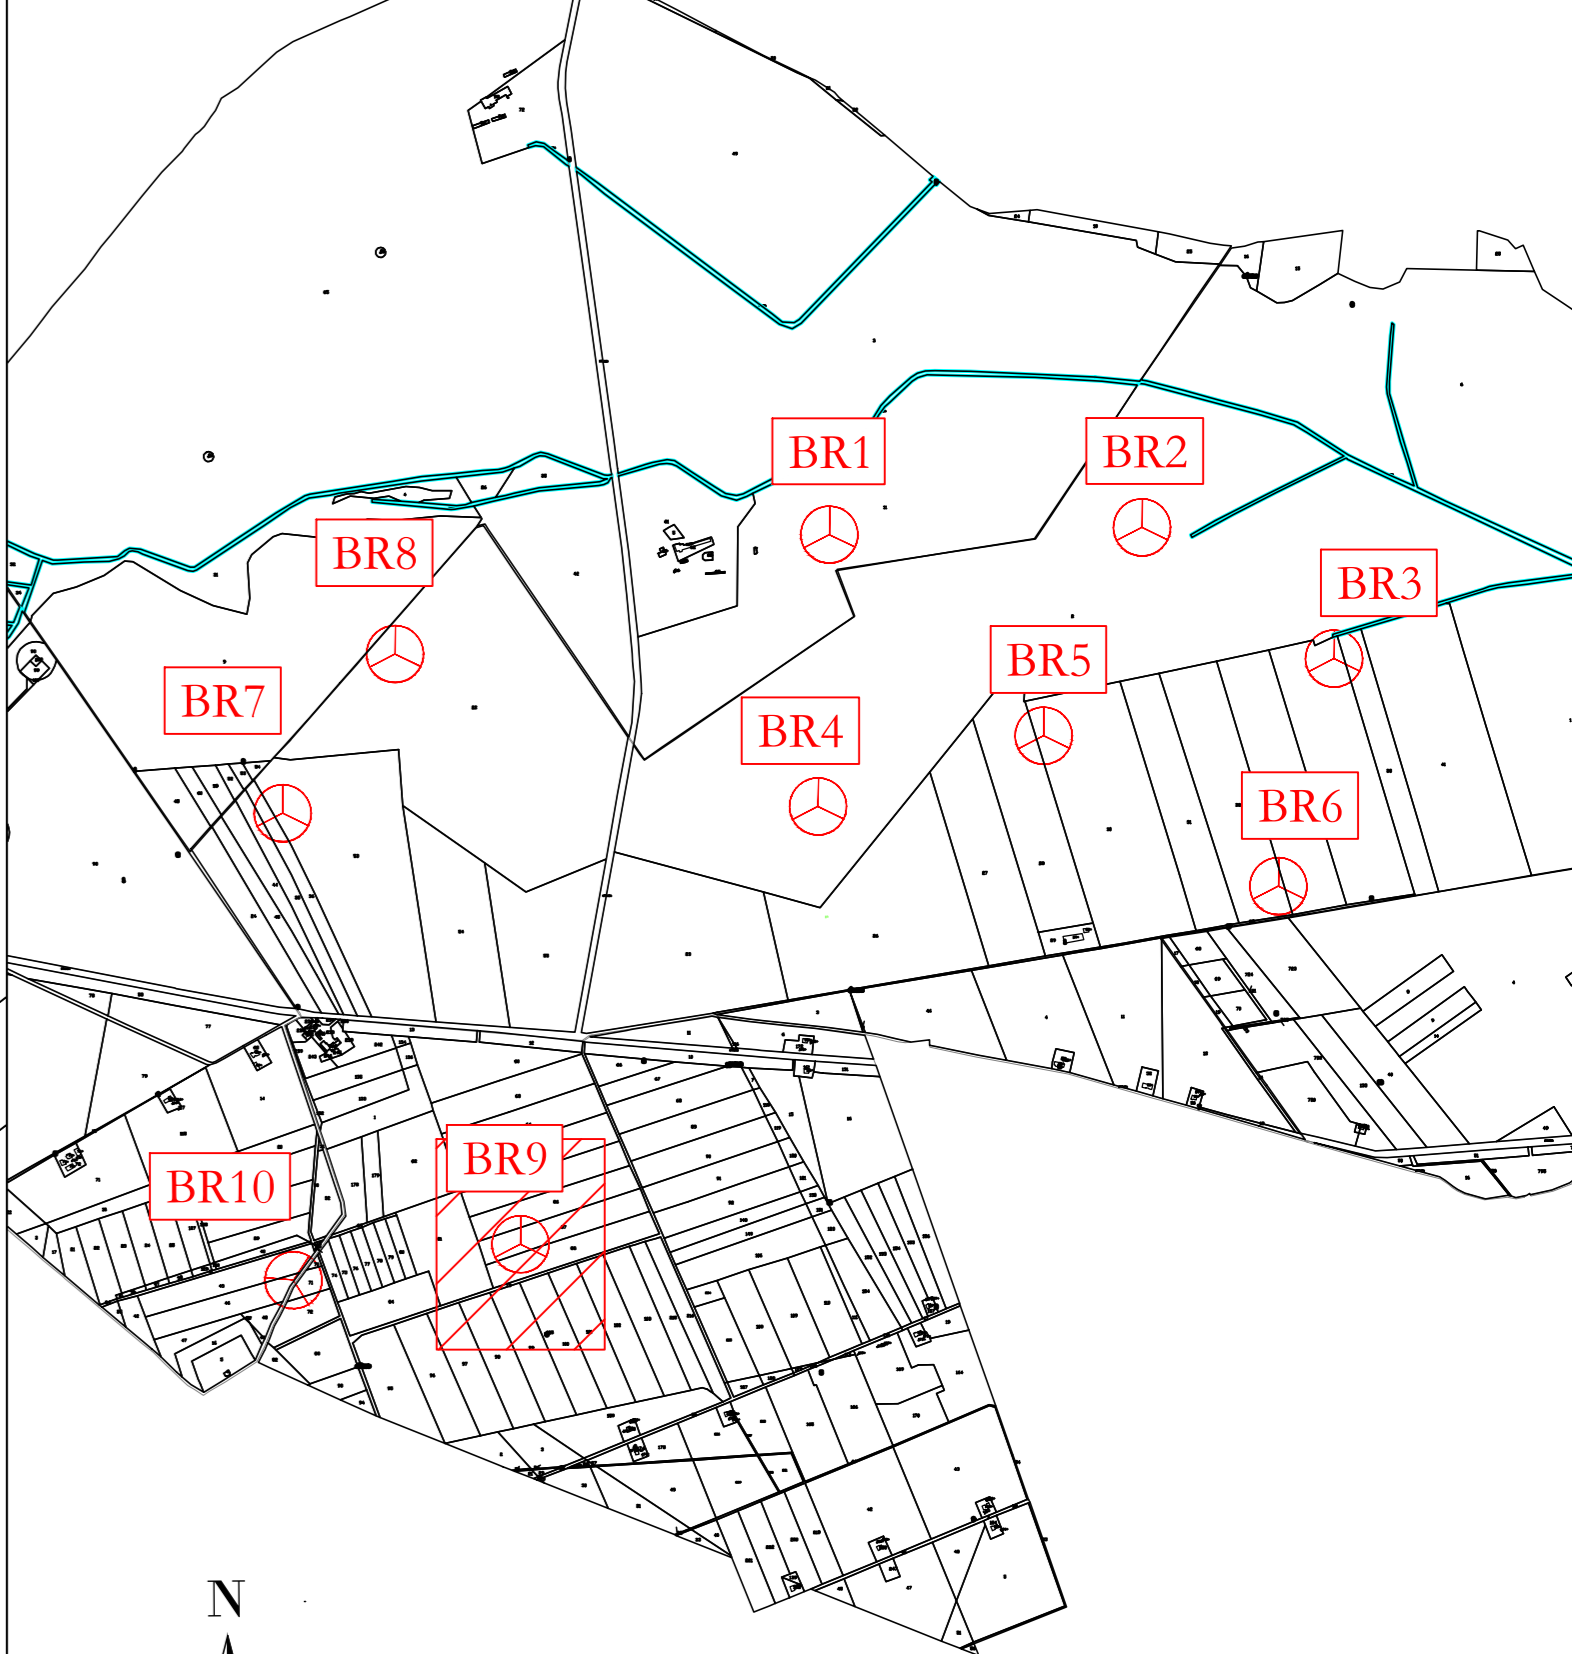


UBICAZIONE WTG:  
 REGIONE: PUGLIA  
 COMUNE: MANFREDONIA (FG)  
 FOGLIO: 139  
 PARTIC.: 87


**BR9**  
 x 566861  
 y 4587967  
 (WGS 84 UTM 33N)

LEGENDA

- Aerogeneratore
- Strade e piazzole impianto
- Superficie sterzata
- Stessi
- Riperto
- Strada esistente in buono stato
- Asse strada di nuova realizzazione
- Asse strada esistente da adeguare
- Asse strada temporanea
- Curve di livello ogni 0.5 m

88

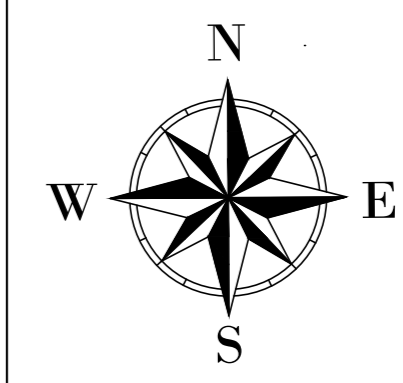

**AREN Green S.r.l.**  
Società soggetta alla direzione e coordinamento di AREN Electric Power S.p.A.  
 Sede legale e amministrativa: Via dell'Argento n. 308 | 47122 Cesena (FC) | Ph. +39 0547 413245  
 Iscritta nel Registro delle Imprese della Romagna - Forlì-Cesena e Rimini | REA 320908 | C.F./P.Iva 04032170401

**COMUNE DI MANFREDONIA (FG)  
 LOCALITA' "BORGO FONTE ROSA"**

**PROGETTO PER LA REALIZZAZIONE DI  
 IMPIANTO EOLICO  
 "BORGO FONTE ROSA 2"**

---

REDAZIONE PROGETTISTA  
**Are Electric Power Spa**  
 Società per Azioni con Unico Socio  
 Via dell'Argento 308 - 47122 Cesena (FC)  
 Ph. +39 0547 413245 - Fax +39 0547 413274  
 P.Iva 04032170401  
 Registro delle Imprese di Forlì-Cesena R.E.A. 317048

TITOLO E DATA PROGETTISTA  
 Ing. Seravio Lilli  
 Ordine degli Ingegneri di Forlì-Cesena  
 Mar. 2006

---

TITOLO E DESCRIZIONE  
 Planimetria su rilievo fase di cantiere - BR9 (2/2)

---

CODICE DI IDENTIFICAZIONE  
 BERDC/A0 9/T01/3/0.4/0.0

FORMATO A0    SCALA 1:100    FUSO PROGETTO DEFINITIVO

REV.	DESCRIZIONE	DATA	REDATTO	VERIFICATO	APPROVATO
00	Prima emissione	01/12/2023	E. Fontana	D. Zampieri	A. Bini
01					
02					
03					

FILE: BR9\_Cantieri\_Profilo e sezioni.dwg

LA DIFFUSIONE E RIPRODUZIONE, ANCHE PARZIALE, DI QUESTA TAVOLA E' VIETATA A TERMINI DI LEGGE

81

137A

10