
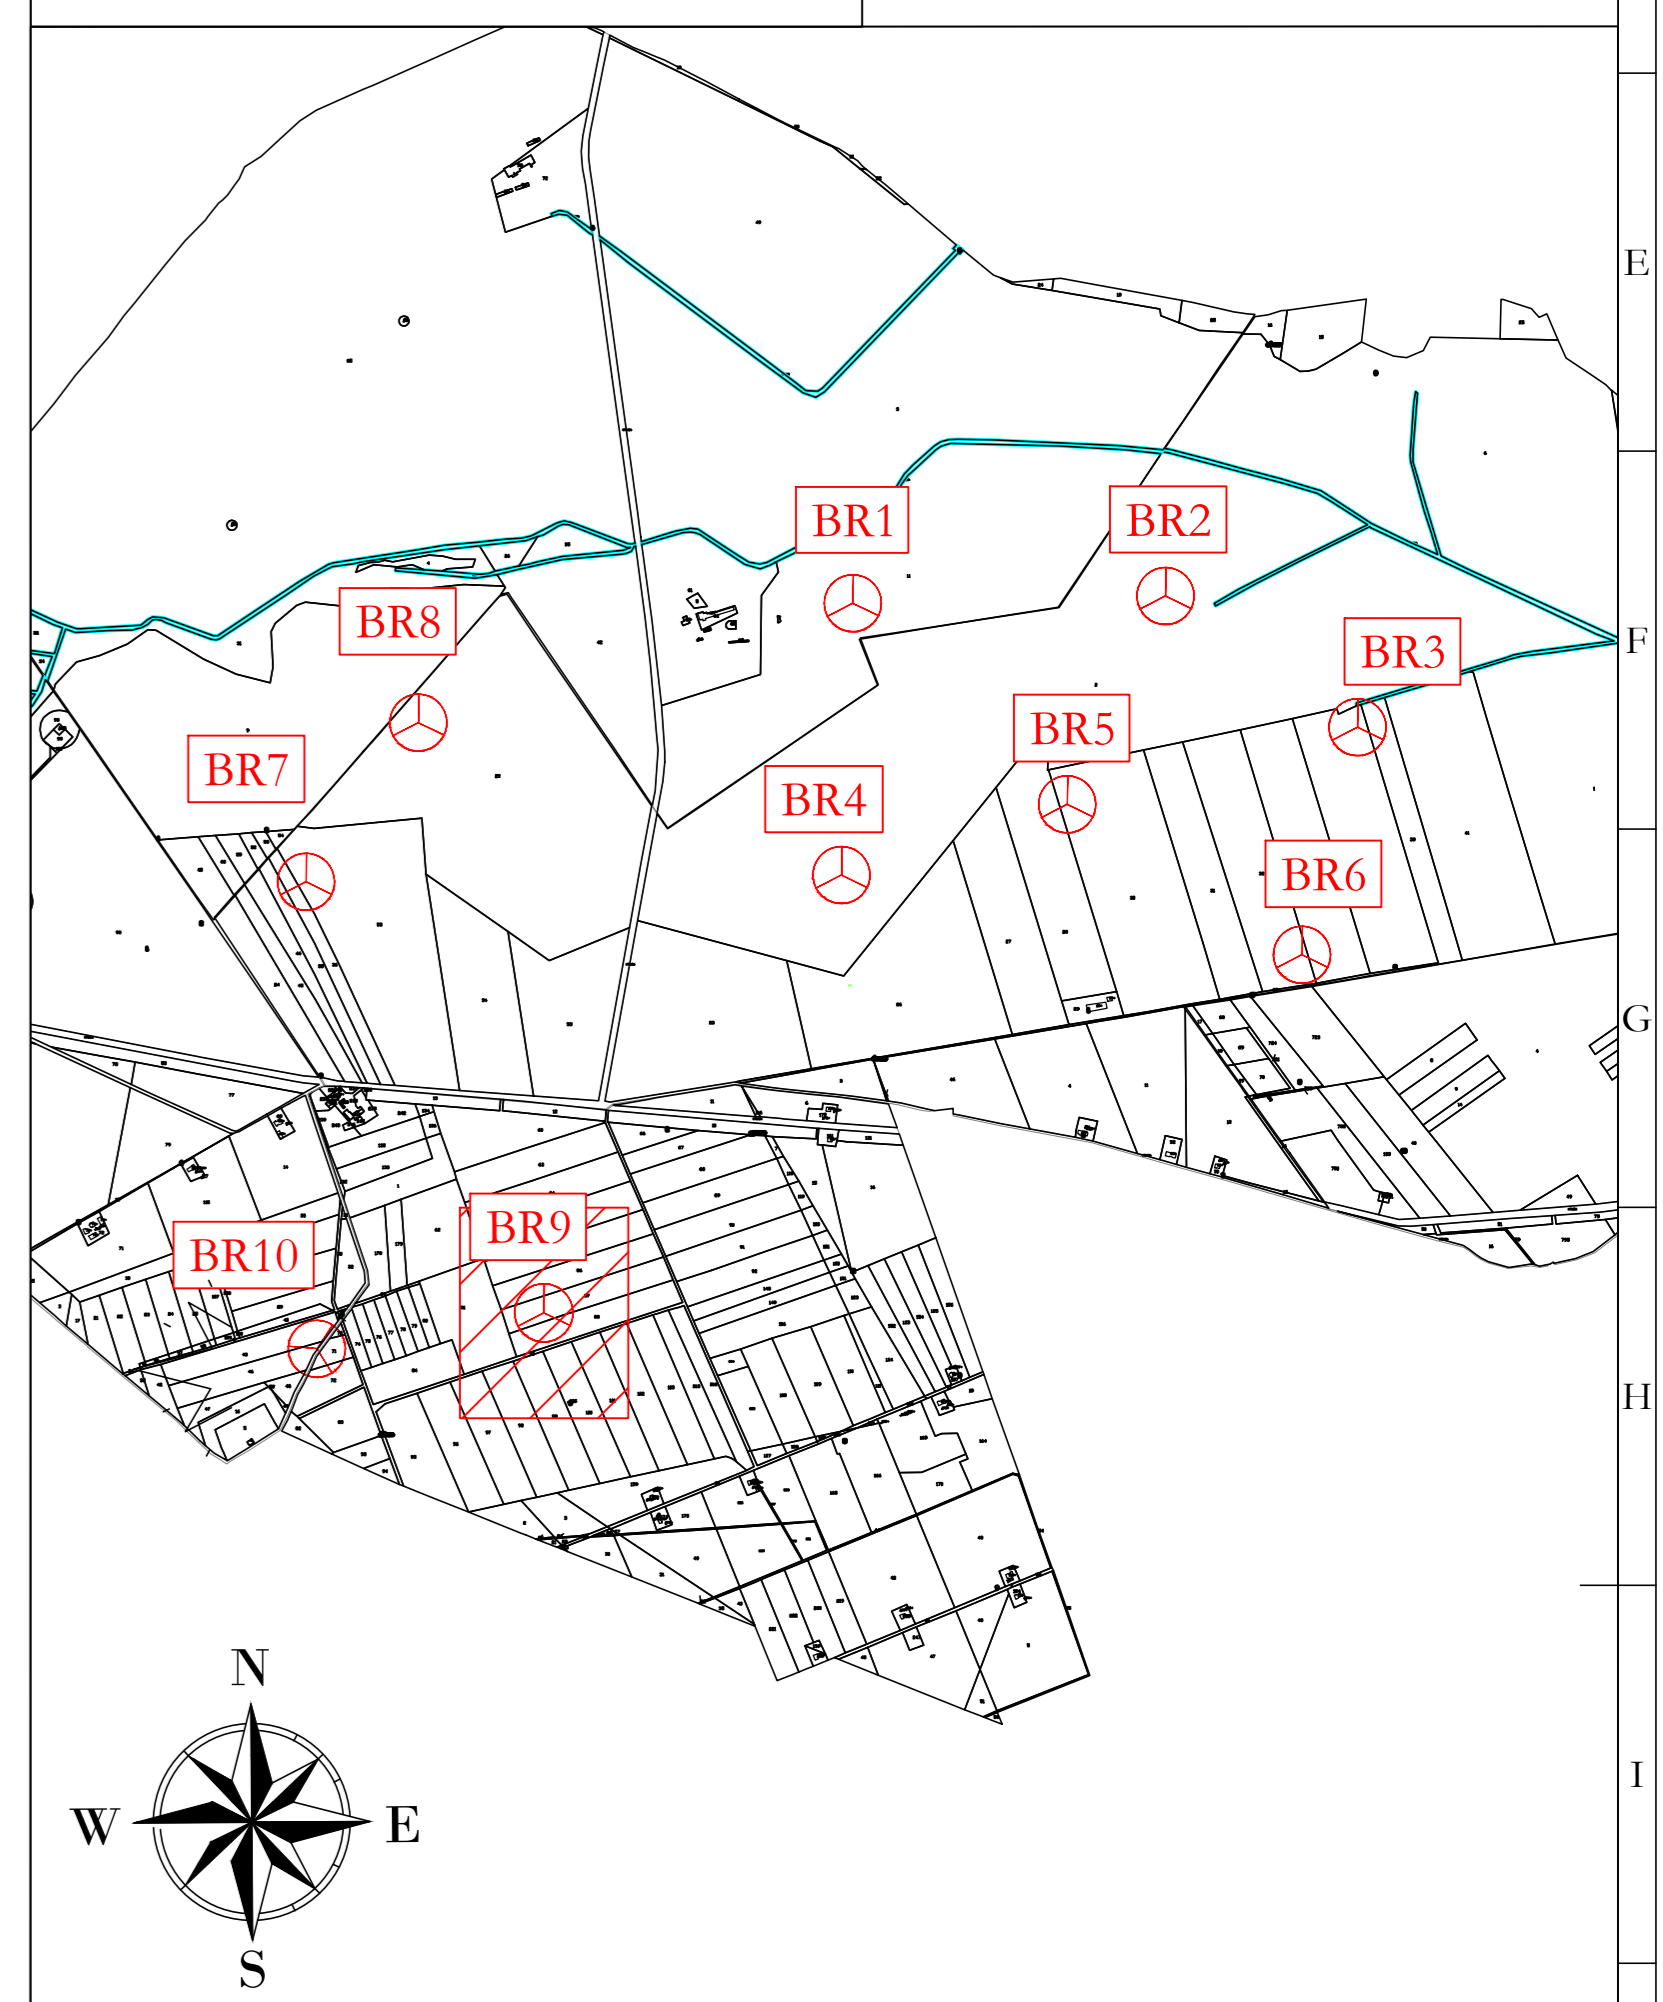


BR9
x 566861
y 4587967
(WGS 84 UTM 33N)

- LEGENDA**
- Aerogeneratore
 - Strade e piazzole impianto
 - Stessi
 - Ripieno
 - Strada esistente in buono stato
 - Asse strada di nuova realizzazione
 - Asse strada esistente da adeguare
 - Asse strada temporanea
 - Area rinaturalizzata in fase di esercizio
 - Vegetazione alta, alberi
 - Vegetazione selvaggia
 - Vegetazione controllata
 - Area incolta
 - Aree di raccolta e deflusso acque superficiali

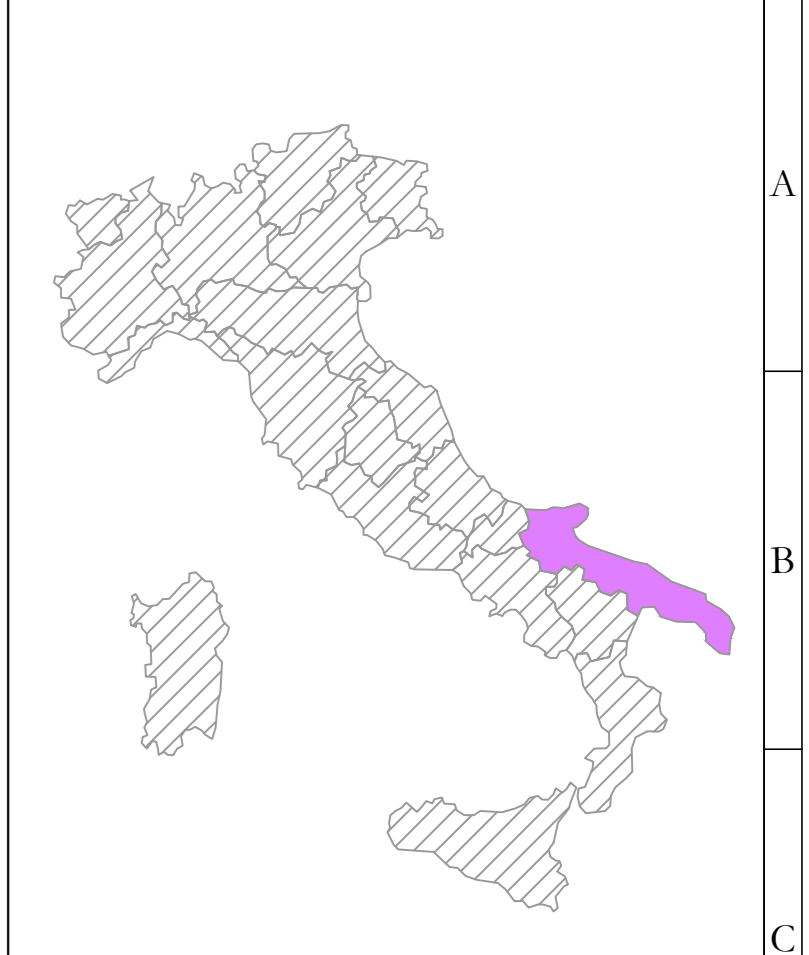

AREN Green S.r.l.
 Società soggetta alla direzione e coordinamento di AREN Electric Power S.p.A.
 Sede legale e amministrativa: Via dell'Angelo n. 308 | 47522 Cesena (FC) | Ph. +39 0547 415245
 Iscritta nel Registro delle Imprese della Romagna - Forlì-Cesena e Rimini | REA 320908 | C.F./P.Iva 09032170400

COMUNE DI MANFREDONIA (FG)
 LOCALITA' "BORGO FONTE ROSA"

PROGETTO PER LA REALIZZAZIONE DI
IMPIANTO EOLICO
"BORGO FONTE ROSA 2"

REDAZIONE / PROGETTISTA
 Aren Electric Power Spa
 Società per Azioni con Capitalo Socio
 Via dell'Angelo 308 - 47522 Cesena (FC)
 Ph. +39 0547 415245 - Fax +39 0547 415274
 P.Iva 0903204040
 Registro delle Imprese di Forlì-Cesena R.E.A. 317048



TITOLO E FIRMA PROGETTISTA
 Ing. Simona Ucci
 Ordine degli Ingegneri di Forlì-Cesena
 Mar. 2016

STUDIO E LABORIO
 Planimetria su CTR fase esercizio - BR9 (1/2)

CODICE CAD/ARCADE
 BERDC|A0.9T|0.13|0.1|0.0|
 FORMATO: A0
 SCALA: 1:100
 FASE: PROGETTO DEFINITIVO

REV.	DESCRIZIONE	DATA	REDATTO	VERIFICATO	APPROVATO
01	Prima emissione	01/10/2015	E. Trovati	D. Zampieri	S. Ucci
02					
03					
04					

FILE: BR9_Definitivo_Profilo e svenistiche
 LA DIFFUSIONE E RIPRODUZIONE, ANCHE PARZIALE, DI QUESTA TAVOLA E' VIETATA A TERMINI DI LEGGE