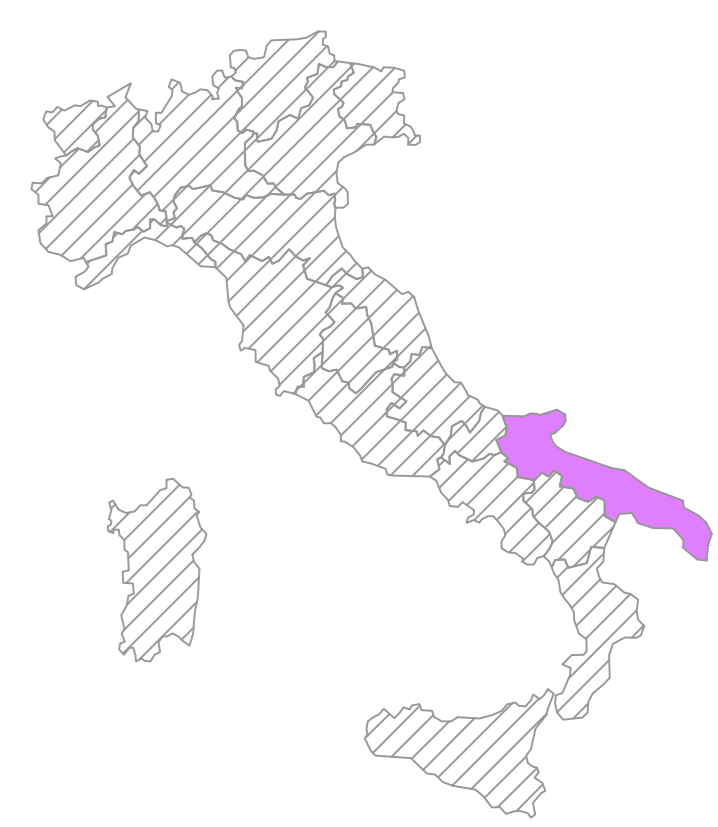
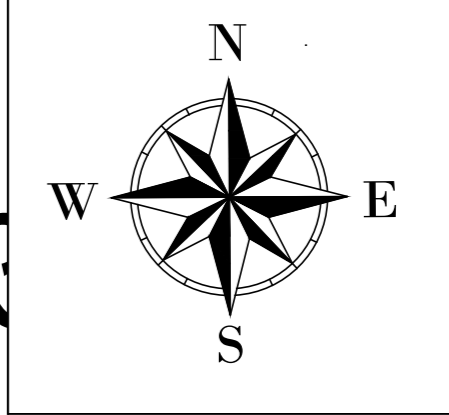
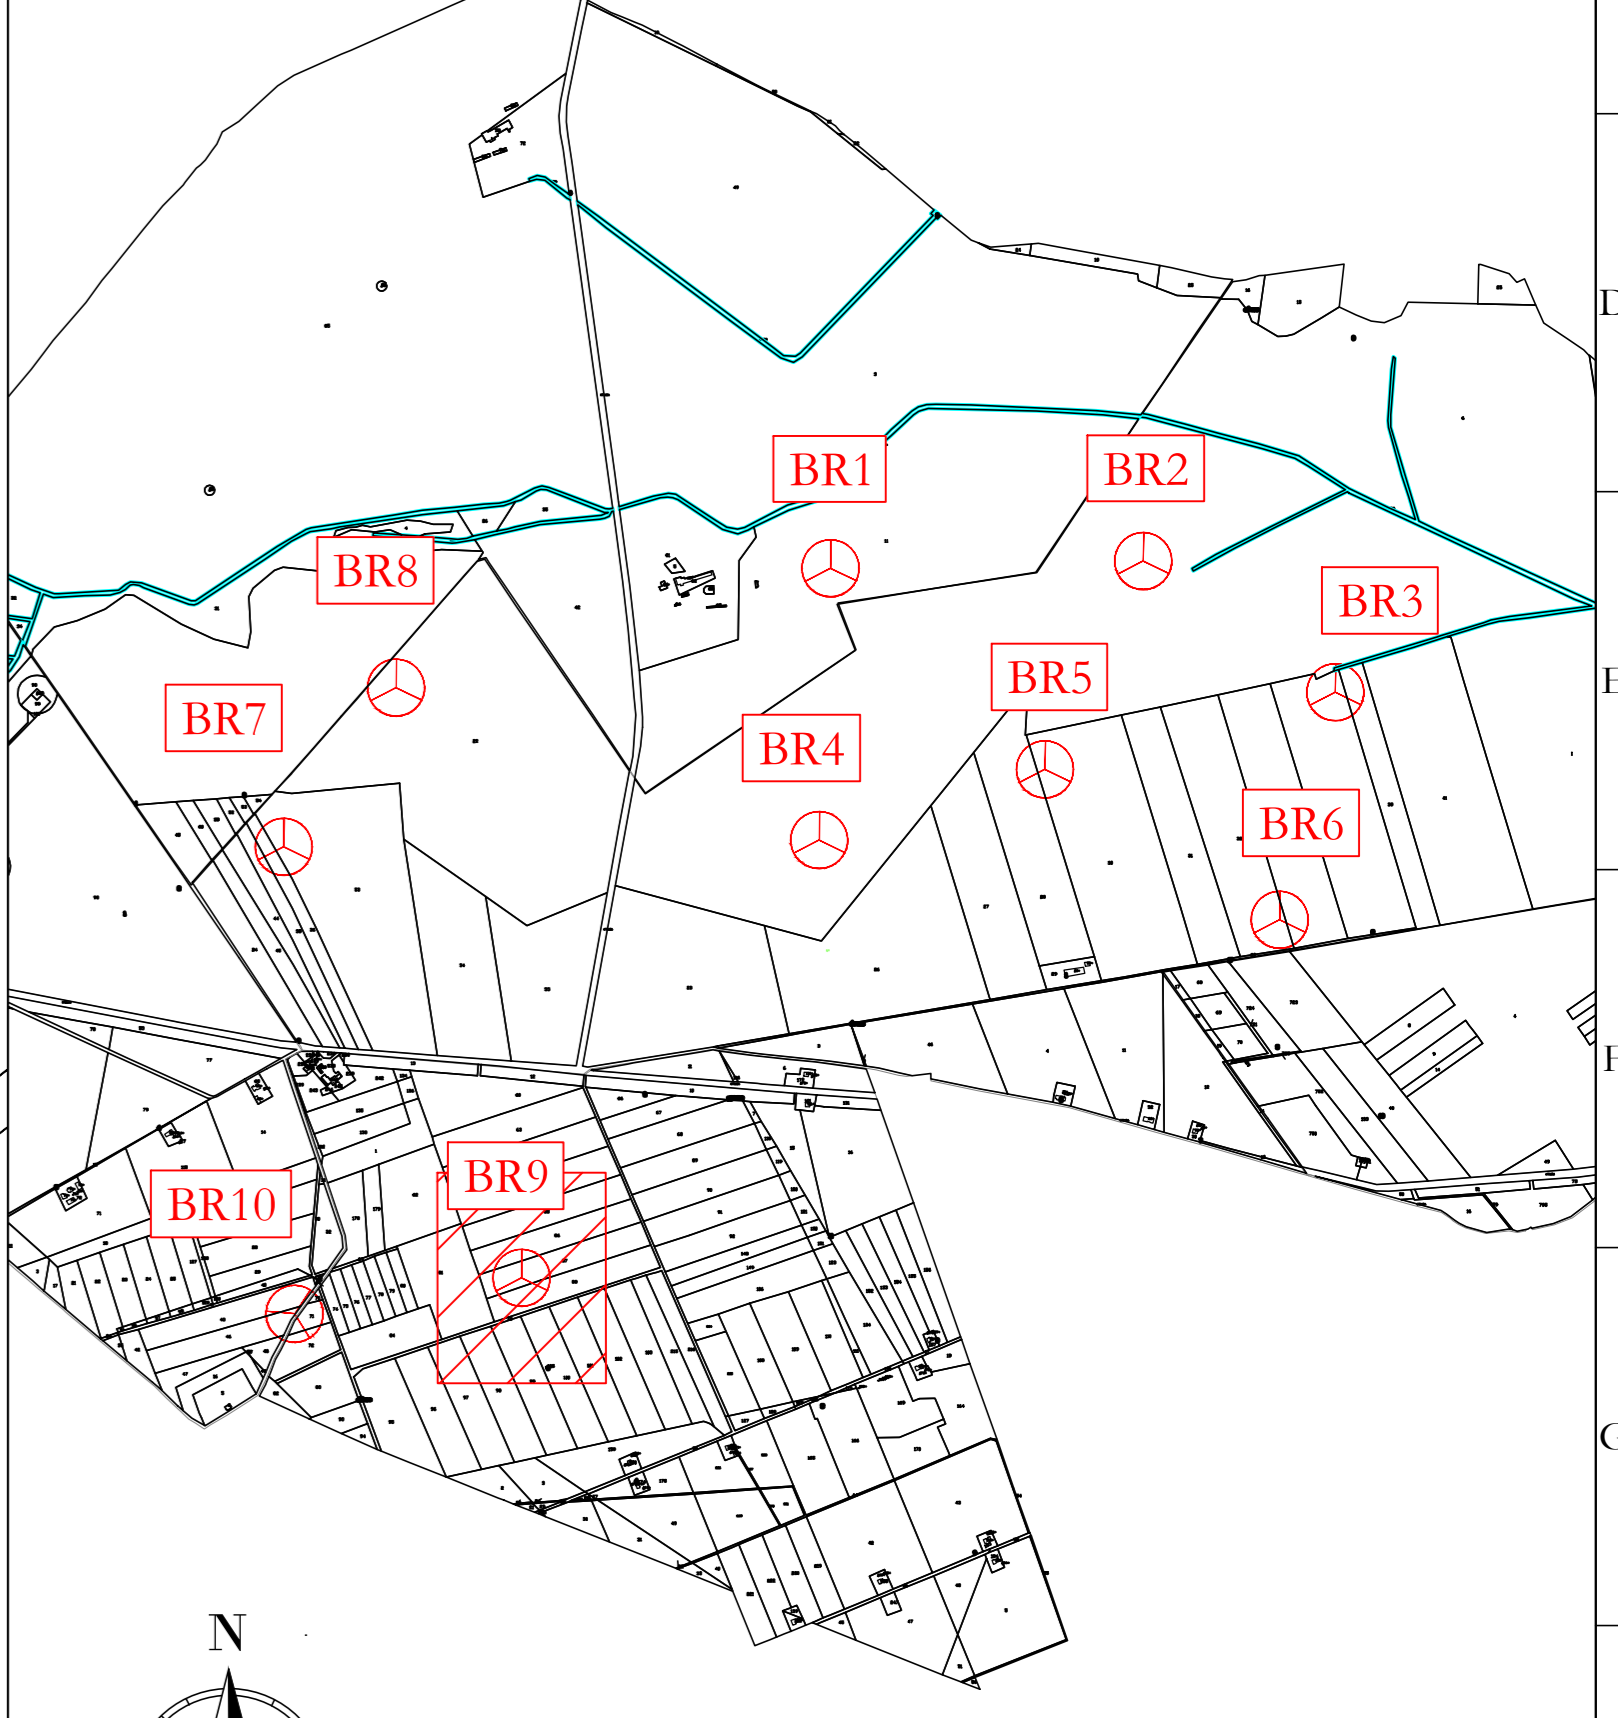


UBICAZIONE WTG:
 REGIONE: PUGLIA
 COMUNE: MANFREDONIA (FG)
 FOGLIO: 139
 PARTIC.: 87

BR9
 x 566861
 y 4587967
 (WGS 84 UTM 33N)

LEGENDA

- Aerogeneratore
- Strade e piazzole impianto
- Superficie sterrata
- Stecchi
- Rintocchi
- Strada esistente in buono stato
- Asse strada di nuova realizzazione
- Asse strada esistente da adeguare
- Asse strada temporanea
- Area temporanea stoccaggio terre

AREN Green S.r.l.
 Società soggetta alla direzione e coordinamento di AREN Electric Power S.p.A.
 Sede legale e amministrativa: Via dell'Argento n. 308 | 47522 Cesena (FC) | P.I. n. 09154741245
 Iscritta nel Registro delle Imprese della Romagna - Forlì-Cesena e Rimini | REA 320908 | C.F./P.Iva 04032170401

COMUNE DI MANFREDONIA (FG)
 LOCALITA' "BORGO FONTE ROSA"

**PROGETTO PER LA REALIZZAZIONE DI
 IMPIANTO EOLICO
 "BORGO FONTE ROSA 2"**

<p><small>REDAZIONE PROGETTISTA</small></p> <p>Are Electric Power Spa Società per Azioni con Unico Socio Via dell'Argento 308 - 47522 Cesena (FC) P.I. n. 09154741245 - Fax +39 0547 412574 P.Iva 04032170401 Registro delle Imprese di Forlì-Cesena R.E.A. 317048</p>		<p><small>TITOLO E FIRMA PROGETTISTA</small></p> <p>Ing. Serenik Lili Ordine degli Ingegneri di Forlì-Cesena Mar. 2006</p>
--	---	--

TITOLO E DESCRIZIONE:
 Planimetria su CTR fase di cantiere - BR9 (2/2)

CONDIZIONE:
 BERDC A0.9/T0.13/0.4/0.0 | DATA: A0 | SCALA: 1:100 | FASE: PROGETTO DEFINITIVO

REV.	DESCRIZIONE	DATA	REDATTO	VERIFICATO	APPROVATO
00	Prima emissione	01/12/2023	E. Tordini	D. Zampieri	A. Sisti
01					
02					
03					

FIRMA: BR9_Cantieri_Piccoli e versioni.dwg
 LA DIFFUSIONE E RIPRODUZIONE, ANCHE PARZIALE, DI QUESTA TAVOLA E' VIETATA A TERMINI DI LEGGE