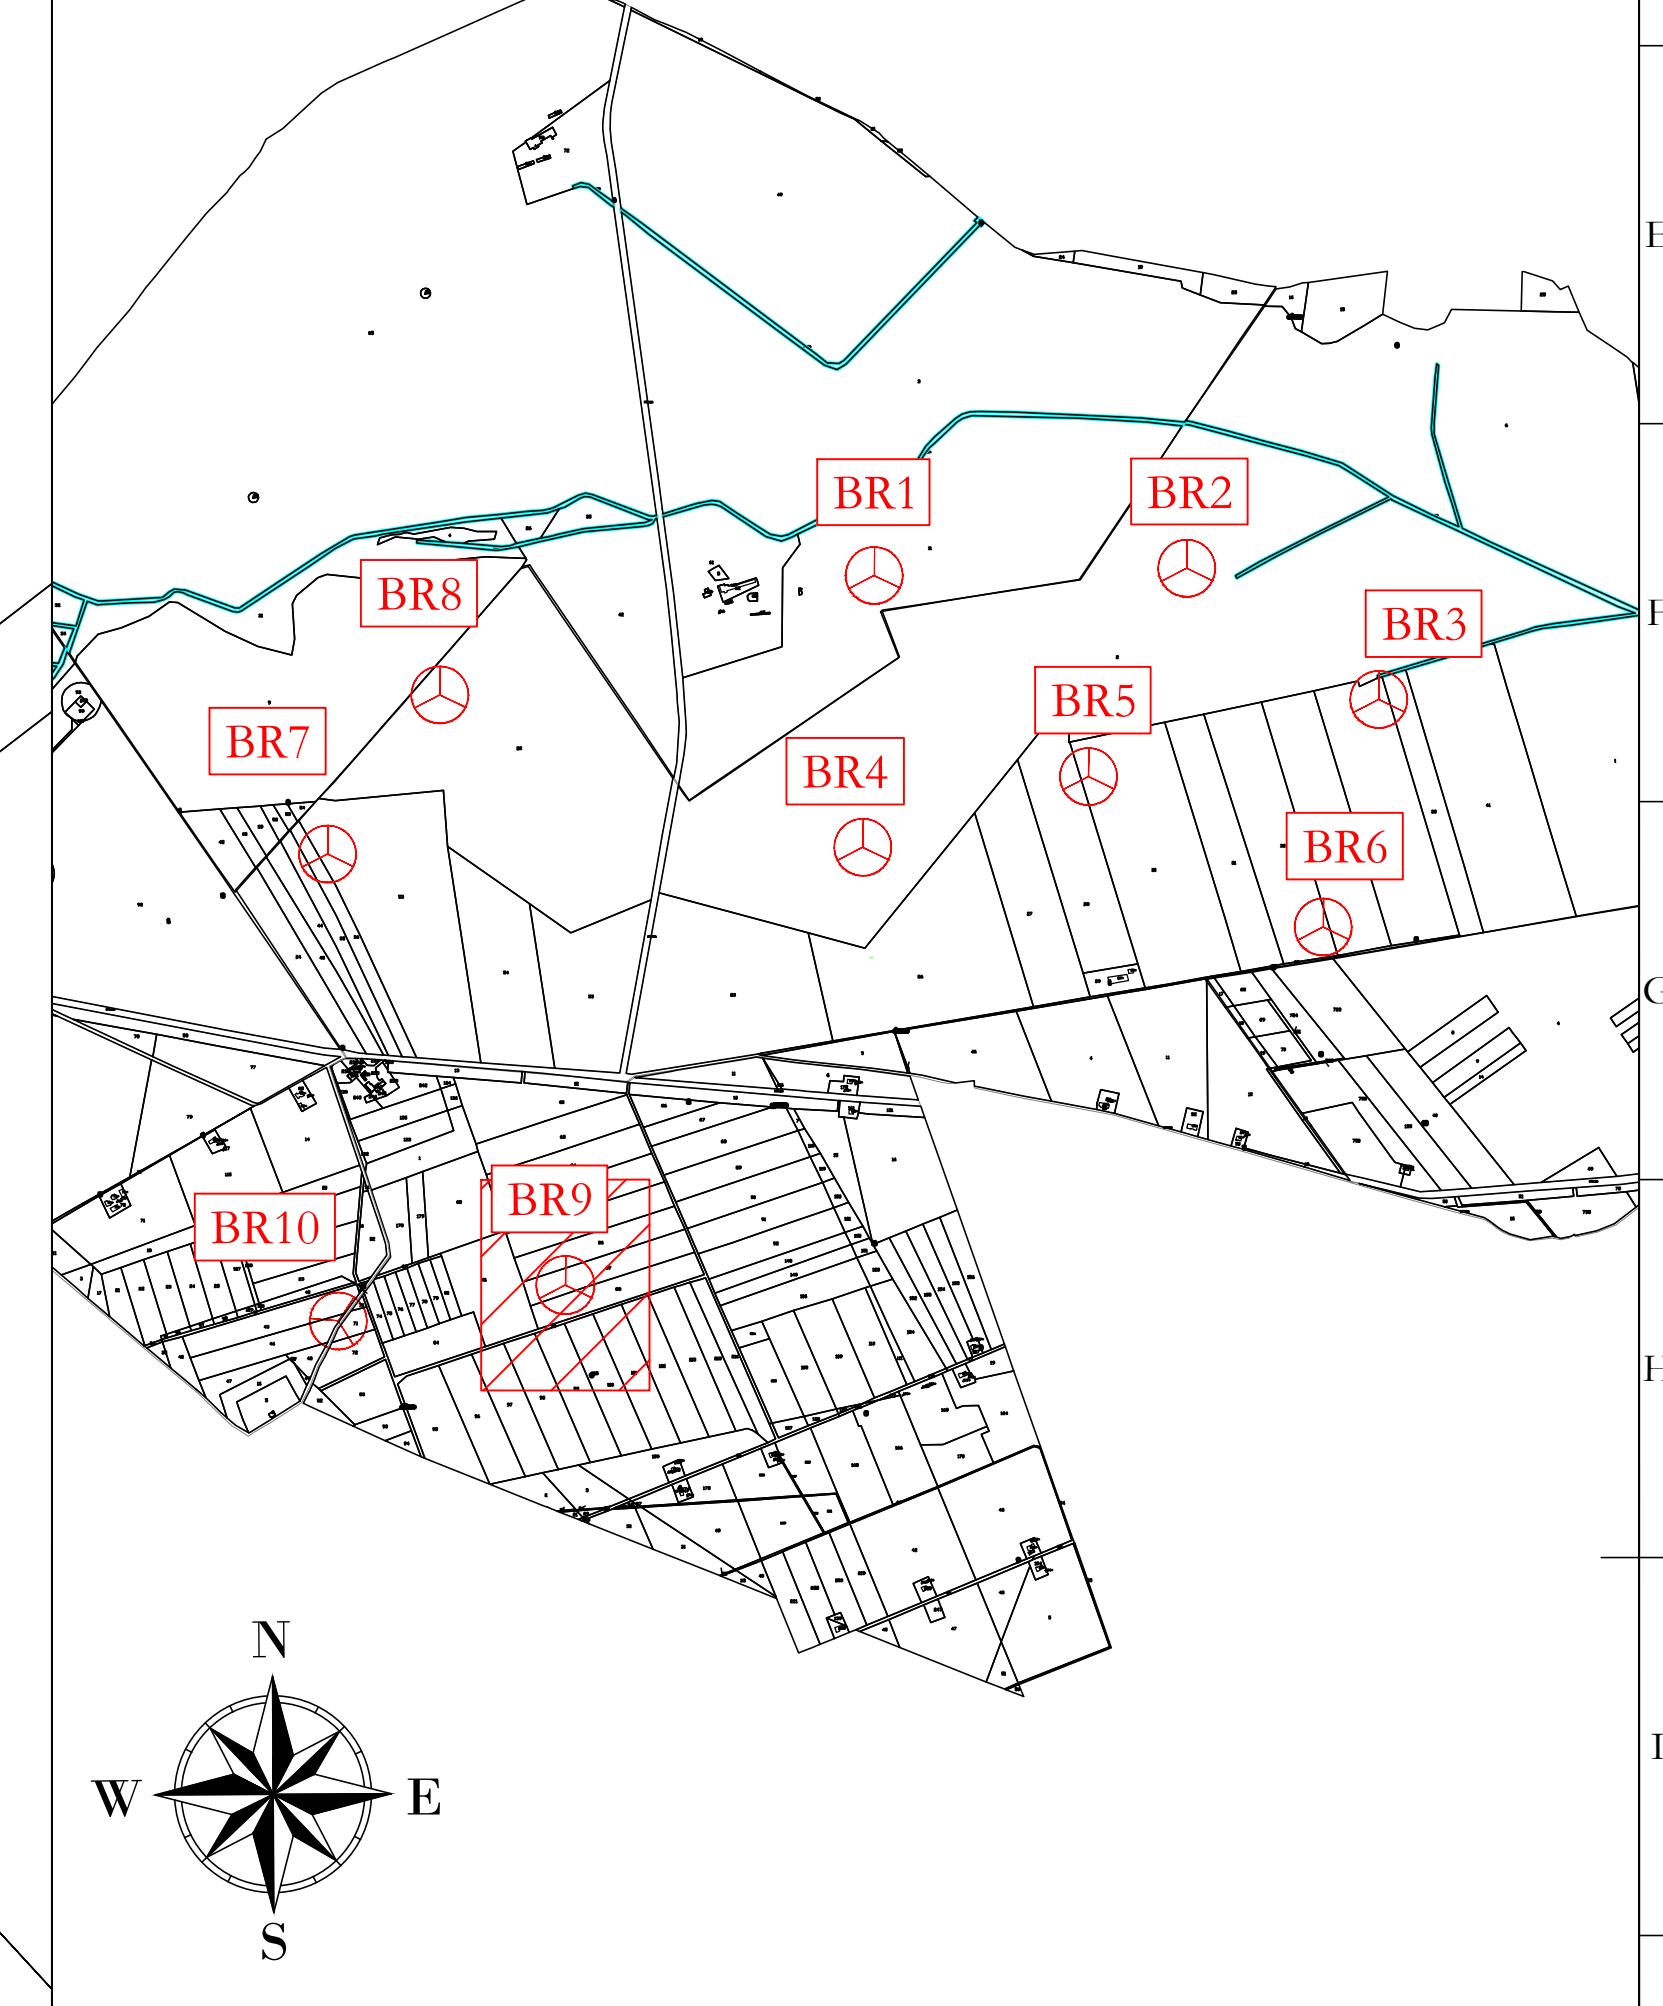
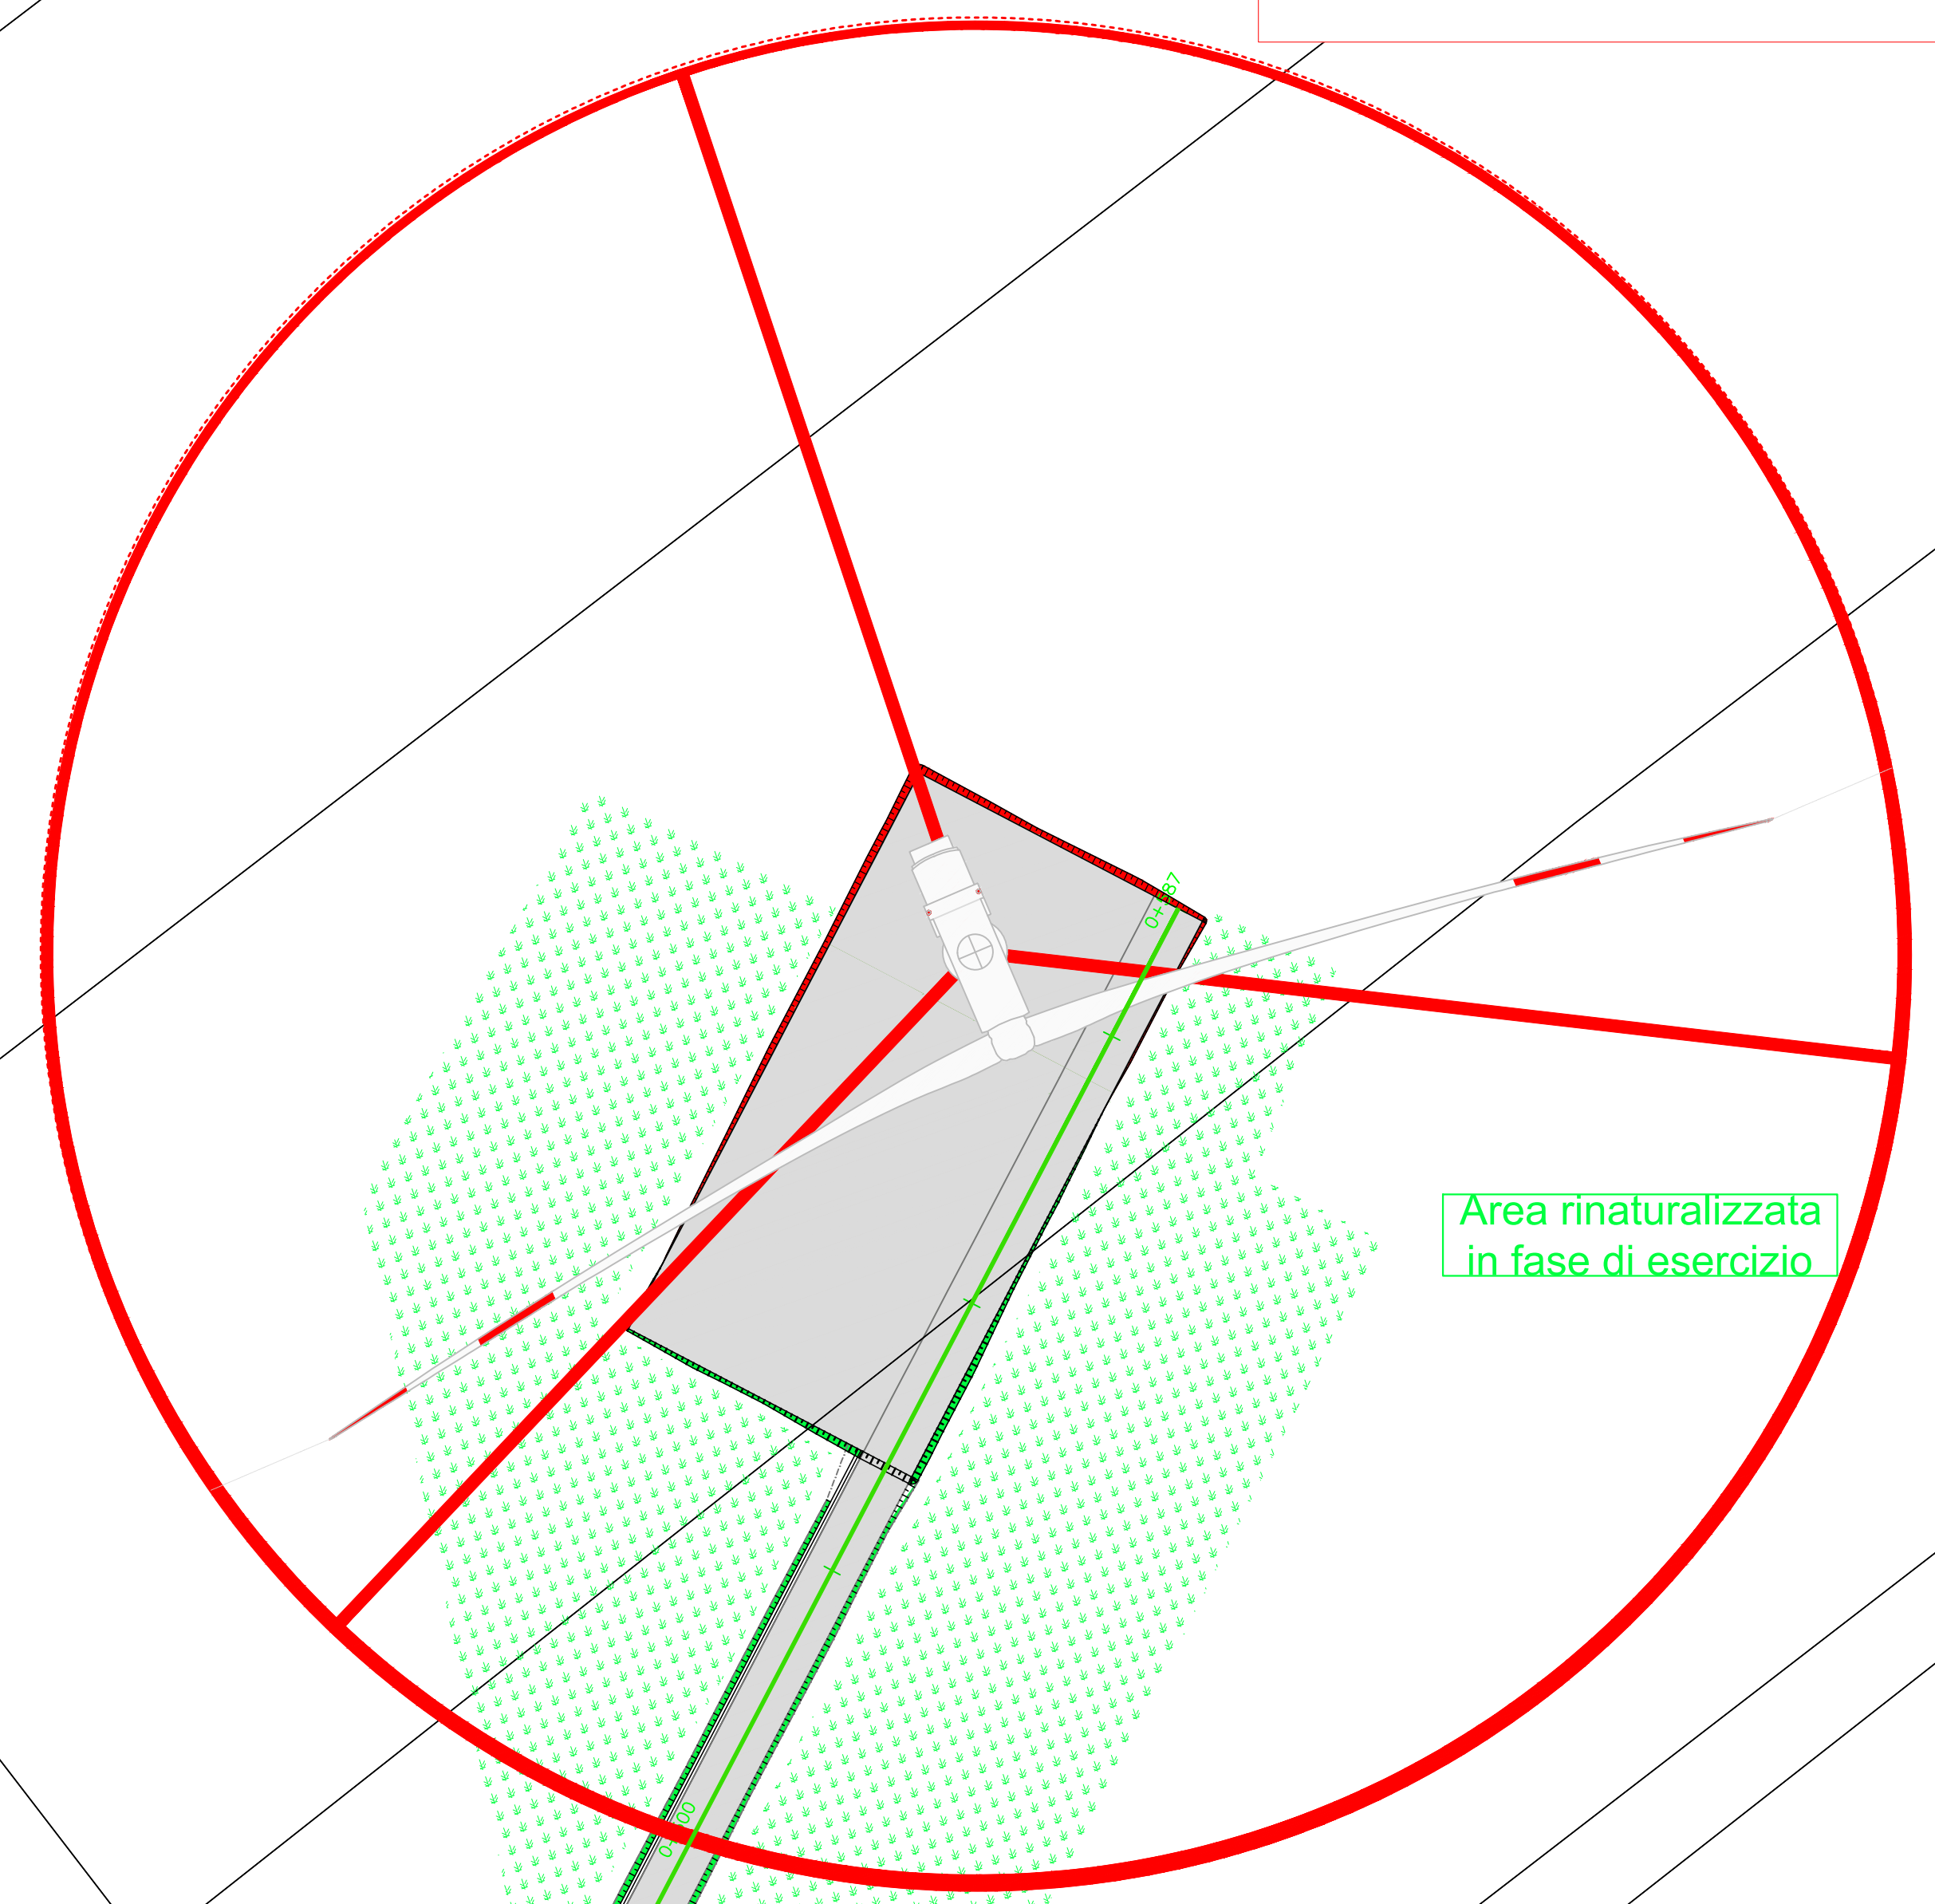


UBICAZIONE WTG:
 REGIONE: PUGLIA
 COMUNE: MANFREDONIA (FG)
 FOGLIO: 139
 PARTIC.: 87

BR9
 x 566861
 y 4587967
 (WGS 84 UTM 33N)

LEGENDA

- Aerogeneratore
- Strade e piazzole impianto
- Scerzi
- Riperto
- Strada esistente in buono stato
- Asse strada di nuova realizzazione
- Asse strada esistente da adeguare
- Asse strada temporanea
- Area rinaturalizzata in fase di Esercizio
- Vegetazione alta, alberi
- Vegetazione selvaggia
- Vegetazione controllata
- Area incolta
- Aree di raccolta e deflusso acque superficiali

AREN Green S.r.l.
 Società soggetta alla direzione e coordinamento di AREN Electric Power S.p.A.
 Sede legale e amministrativa: Via dell'Artigiano n. 308 | 47522 Cesena (FC) | P.I. n° 39 0547 413245
 Iscritta nel Registro delle Imprese della Romagna - Forlì-Cesena e Rimini | REA 520098 | C.F./P.Iva 04032170401

COMUNE DI MANFREDONIA (FG)
 LOCALITA' "BORGO FONTE ROSA"

**PROGETTO PER LA REALIZZAZIONE DI
 IMPIANTO EOLICO
 "BORGO FONTE ROSA 2"**

REDAZIONE / PROGETTISTA AreN Electric Power Spa Società per Azioni con Unico Socio Via dell'Artigiano 308 - 47522 Cesena (FC) P.I. n° 39 0547 413245 - Fax +39 0547 413274 P.Iva 03080900404 Registro delle Imprese di Forlì-Cesena R.E.A. 317048		TORRE E FIRMA PROGETTISTA Ing. Semerk Ulu Ordine degli Ingegneri di Forlì-Cesena Mar. 2066
--	---	--

TITOLO CATASTALE
 Planimetria su catastale fase di esercizio - BR9 (2/2)

GEOMETRIANALISTA
 BFRDC/A0.9/T0.14/0.2/0.0

FORNITORE
 AO

SCALA
 1:100

FINE
 PROGETTO DEFINITIVO

REV.	DESCRIZIONE	DATA	REDATTO	VERIFICATO	APPROVATO
01	Prima emissione	10/12/2023	E.Toscani	D.Zampa	A.Ubi
02					
03					
04					

FILE: BR9_D.finitivo_Profilo e sezioni.dwg
 LA DIFFUSIONE E RIPRODUZIONE, ANCHE PARZIALE, DI QUESTA TAVOLA E' VIETATA A TERMINI DI LEGGE