


**BR9**  
**x 566861**  
**y 4587967**  
**(WGS 84 UTM 33N)**

Area rinaturalizzata  
in fase di esercizio

- LEGENDA**
- Aerogeneratore
  - Strade e piazzole
  - Sterri
  - Ripieno
  - Strada esistente in buono stato
  - Asse strada di nuova realizzazione
  - Asse strada esistente da adeguare
  - Asse strada temporanea
  - Area rinaturalizzata in fase di Esercizio
  - Vegetazione alta, alberi
  - Vegetazione selvaggia
  - Vegetazione controllata
  - Area incolta
  - Aree di raccolta e deflusso acque superficiali

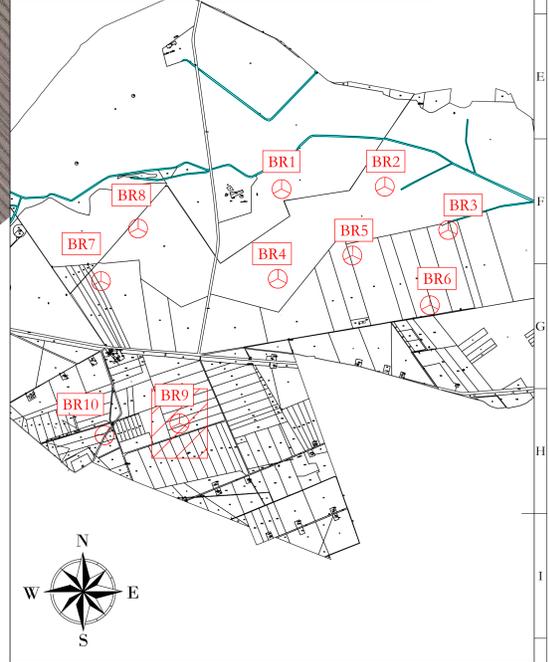

**AREN Green S.r.l.**  
Società soggetta alla direzione e coordinamento di AREN Electric Power S.p.A.  
Sede legale e amministrativa: Via dell'Angelo n. 308 | 47522 Cesena (FC) | Ph. +39 0547 415245  
Iscritta nel Registro delle Imprese della Romagna - Forlì-Cesena e Rimini | REA 320908 | C.F./P.Iva 09032170401

COMUNE DI MANFREDONIA (FG)  
LOCALITÀ "BORGO FONTE ROSA"

PROGETTO PER LA REALIZZAZIONE DI  
**IMPIANTO EOLICO**  
**"BORGO FONTE ROSA 2"**

**REDAZIONE / PROGETTA**  
**Arene Electric Power Spa**  
Società per Azioni con Capitalo Socio  
Via dell'Angelo 308 - 47522 Cesena (FC)  
Ph. +39 0547 415245 - Fax +39 0547 415274  
P.Iva 090320404  
Registro delle Imprese di Forlì-Cesena R.E.A. 317048

**TITOLO / FIRMA PROGETTA**  
**Ing. Simone Ucci**  
Ordine degli Ingegneri di Forlì-Cesena  
Mar. 2016

STUDIO E LABORIO  
**Planimetria su ortofoto fase esercizio - BR9 (1/2)**

CODICE ELABORAZIONE: **BERDC/A09T015/01/00** | FORMATO: **A0** | SCALA: **1:100** | FASE: **PROGETTO DEFINITIVO**

REV.	DESCRIZIONE	DATA	REDATTO	VERIFICATO	APPROVATO
01	Prima emissione	01/10/2015	E. Trovati	D. Zampieri	S. Ucci
02					
03					
04					

FILE: BR9\_Definitivo\_Profilo e stereovisivo  
LA DIFFUSIONE E RIPRODUZIONE, ANCHE PARZIALE, DI QUESTA TAVOLA E' VIETATA A TERMINI DI LEGGE