

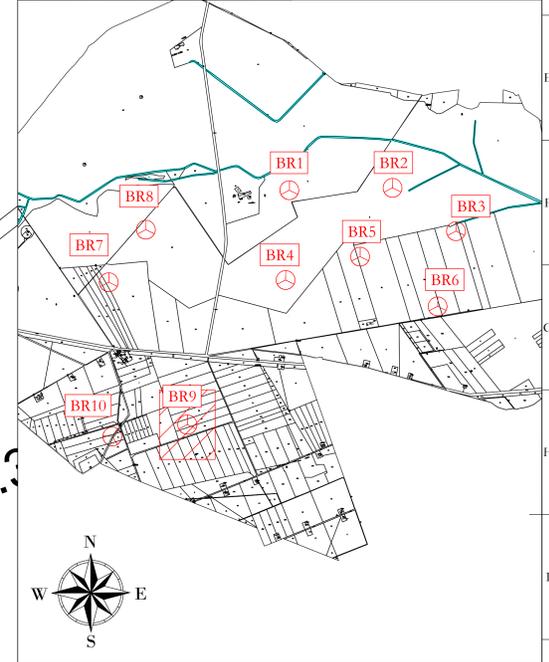
UBICAZIONE WTG:
 REGIONE: PUGLIA
 COMUNE: MANFREDONIA (FG)
 FOGLIO: 139
 PARTIC.: 87



BR9
x 566861
y 4587967
 (WGS 84 UTM 33N)

LEGENDA

- Aerogeneratore
- Strade e piazzole
- Stessi
- Riperto
- Strada esistente in buono stato
- Asse strada di nuova realizzazione
- Asse strada esistente da adeguare
- Asse strada temporanea
- Arca rinaturalizzata in fase di Esercizio
- Vegetazione alta, alberi
- Vegetazione selvaggia
- Vegetazione controllata
- Arca incolta
- Arca di raccolta e deflusso acque superficiali

AREN Green S.r.l.
Società soggetta alla direzione e coordinamento di AREN Electric Power S.p.A.
 Sede legale e amministrativa: Via dell'Argento n. 308 | 47522 Cesena (FC) | Ph. +39 0547 413245
 Iscritta nel Registro delle Imprese della Romagna - Forlì-Cesena e Rimini | REA 320008 | C.F./P.Iva 04032170401

**COMUNE DI MANFREDONIA (FG)
 LOCALITA' "BORGO FONTE ROSA"**

**PROGETTO PER LA REALIZZAZIONE DI
 IMPIANTO EOLICO
 "BORGO FONTE ROSA 2"**

REDAZIONE PROGETTISTA
Are Electric Power Spa
 Società per Azioni con Unico Socio
 Via dell'Argento 308 - 47522 Cesena (FC)
 Ph. +39 0547 413245 - Fax +39 0547 413274
 P.Iva 04032170401
 Registro delle Imprese di Forlì-Cesena R.E.A. 317108

DIRETTORE PROGETTISTA
 Ing. Saverio Livi
 Ordine degli Ingegneri di Forlì-Cesena
 Man. 286

TITOLO ELENCO
 Planimetria su ortofoto fase di esercizio - BR9 (2/2)

CODICE ELENCO
 [BERDC]A0 9 [T]0.15 [0.2] 0.0

REDAZIONE A0 SCALA 1:100 FUSO PROGETTO DEFINITIVO

REV.	DESCRIZIONE	DATA	REDATTO	VERIFICATO	APPROVATO
01	Prima emissione	01/12/2023	E. Fontana	D. Zampa	S. Bai
02					
03					
04					

TITOLO: BR9_Definitivo_Profilo e sezioni.dwg
 LA DIFFUSIONE E RIPRODUZIONI, ANCHE PARZIALI, DI QUESTA TAVOLA E' VIETATA A TERMINI DI LEGGE

